SMÍÐI SÍVALRA LOFTSTOKKA ÚR GALVANHÚÐUÐU STÁLI

LANGLÁS

NÓTAÐUR LÁS
(LÍNULÆSTIR LOFTSTOKKAR)

NÓTAÐUR LÁS
(SPÍRALLÆSTIR LOFTSTOKKAR)

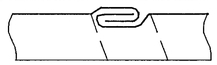

SAMSETNINGAR

LÍNULÆSTIR LOFTSTOKKAR

SKÖRUÐ SAMSETNING

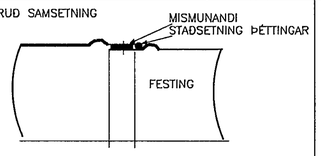

UPP I 800 mm

SKÖRUÐ SAMSETNING MED TENGISTYKKI

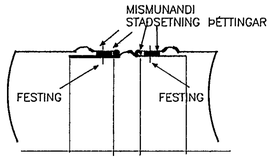

UPP I 800 mm

FLANGSSAMSETNING

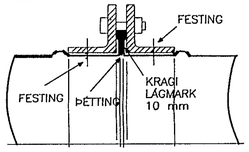

VINKIL STÆRÐ	HÁM.LOFTST. STÆRÐ
25 X 3	800
30 X 3	1000
40 X 4	1600

SPÍRALLÆSTIR LOFTSTOKKAR

SKÖRUÐ SAMSETNING
(MEÐ GÚMMÍÞÉTTINGU)

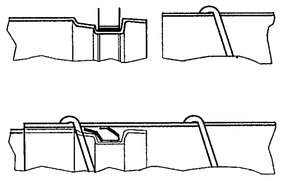

TENGI FYRIR SKARAÐAR SAMSETNINGAR

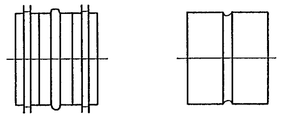

EFNISÞYKKTIR OG STYRKTARKRÖFUR FYRIR SÍVALA LOFTSTOKKA OG TENGISTYKKI

LANGLÆSTIR LOFTSTOKKAR

ÞVERMÁL mm	MIN. EFNIS-ÞYKKT - mm	STYRKTARKRAFA (MIN.)
≤ 200	0.6	
224-710	0.8	
800-1000	1 0	30X3 STÁLVINKILL C/C 1250
1120-1600	1 25	40X4 STÁLVINKILL C/C 1250

SPÍRALLÆSTIR LOFTSTOKKAR

ÞVERMÁL mm	MIN EFNIS-ÞYKKT - mm	STYRKTARKRAFA (MIN.)
≤ 250	0 5	
250-355	0.6	
400-500	0 6	SKRÚFLÍNULAGA BYLGJUSTYRKING
560-800	0.7	SKRÚFLÍNULAGA BYLGJUSTYRKING
900-1250	0.9	SKRÚFLÍNULAGA BYLGJUSTYRKING
1400-1600	1.25	SKRÚFLÍNULAGA BYLGJUSTYRKING

TENGISTYKKI SÍVALRA LOFTSTOKKA

ÞVERMÁL mm	MIN EFNIS-ÞYKKT - mm	
≤ 400	0.6	
450-600	0.7	
630-1250	0.9	
1400-1600	1.25	

SKÝRINGAR FYRIR SMÍÐAKRÖFUR SÍVALRA LOFTSTOKKA.

1. SMÍÐAKRÖFUR SÍVALRA LOFTSTOKKA ERU FYRIR LÁGÞRÝSTIFLOKK OG MILLIÞRÝSTIFLOKK (500Pa OG 1000Pa)
2. LANGLÁS Á LÍNULÆSTUM LOFTSTOKKUM SKAL VERA MEÐ ÞÉTTINGU LÁS Á SPÍRALLÆSTUM LOFTSTOKKUM ÞURFA EKKI AÐ VERA MEÐ ÞÉTTINGU.
3. SMÍÐAKRÖFUR FYRIR LANGLÆSTA LOFTSTOKKA ERU I SAMRÆMI VIÐ STAÐLAÐAR KRÖFUR I DW/142 FRÁ "THE UNITED KINGDOM HEATING AND VENTILATING CONTRACTORS ASSOCIATION"
4. SMÍÐAKRÖFUR FYRIR SPÍRALLÆSTA LOFTSTOKKA OG TENGISTYKKI ERU SAMKVÆMT DÖNSKUM STAÐLI, DS 447.

UPPHENGJUR

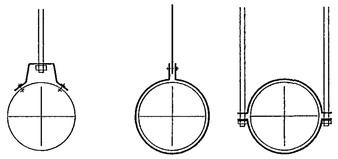

UPPHENGI LÁRÉTTRA SÍVALRA LOFTSTOKKA

SKÝRINGAR FYRIR UPPHENGJUR LOFTSTOKKA.

1. FESTINGAR LOFTSTOKKA SKULU VERA ÚR GALVANHÚÐUÐU STÁLI. UPPHENGJUR SKULU VERA TEINAR EÐA FLATJÁRN MEÐ A.M.K. 50 mm2 ÞVERSKURÐARFLATARMÁLI HÁMARKSBIL MILLI FESTINGA SKAL VERA 2 m. LÁGMARKS ÞVERMÁL MÚRBOLTA SKAL VERA 8 mm OG LÁGMARKS BORÐÝPT SKAL VERA 40 mm
2. FESTING SKAL VERA INNAN VIÐ 500 mm FRÁ BEYGJUM Á LÁRÉTTUM STOKKUM OG INNAN VIÐ 1000 mm FRÁ GREINUM
3. FYLGJA SKAL FYRIRMÆLUM FRAMLEIÐENDA VERKSMIÐJUFRAMLEIDDRA FESTINGA UM HÁMARKSÁLAG O FL.
4. GÚMMÍPÚÐA SKAL SETJA Á MILLI FESTINGAR OG LOFTSTOKKS ÞAR SEM HÆTTA ER Á AÐ TITRINGUR OG HÁVAÐI BERIST ÚT I AÐLIGGJANDI BYGGINGARHLUTA, T D VIÐ BLÁSARA OG VIFTUR.

18.11.94 SNJÓRFJARÐARBÆR BYGGINGAFULLTRÚI

Áskilið hönd samþ. hörmuðu stafnlagna

NR	FJÖLDI	BREYTINGAR	DAGS	SAMÞ

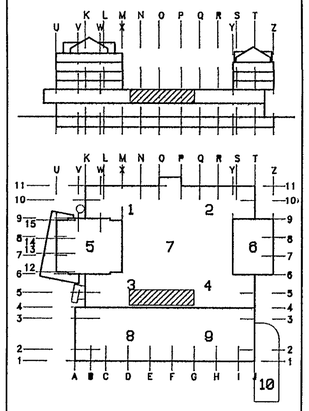

VEITINGASTAÐUR 2.HÆÐ

FJARÐARGATA 13-15

ALMENNA VERKFRÆÐISTOFAN HF
FELLSMÚLA 26 - 108 REYKJAVÍK
SÍMI (91) 688100 FAX (91) 680254

HEITI
LOFTRÆSING

DÆMIGERÐAR SÉRMYNDIR

MÁL / / / /

HANNAÐ	TEIKNAÐ	YFIRFARIÐ	SAMÞ.
KÞG.	KÞG.	ÞA	SJ

DAGS 13/11 1994

TEIKNING NR	BREYTING NR
1032-L-593	