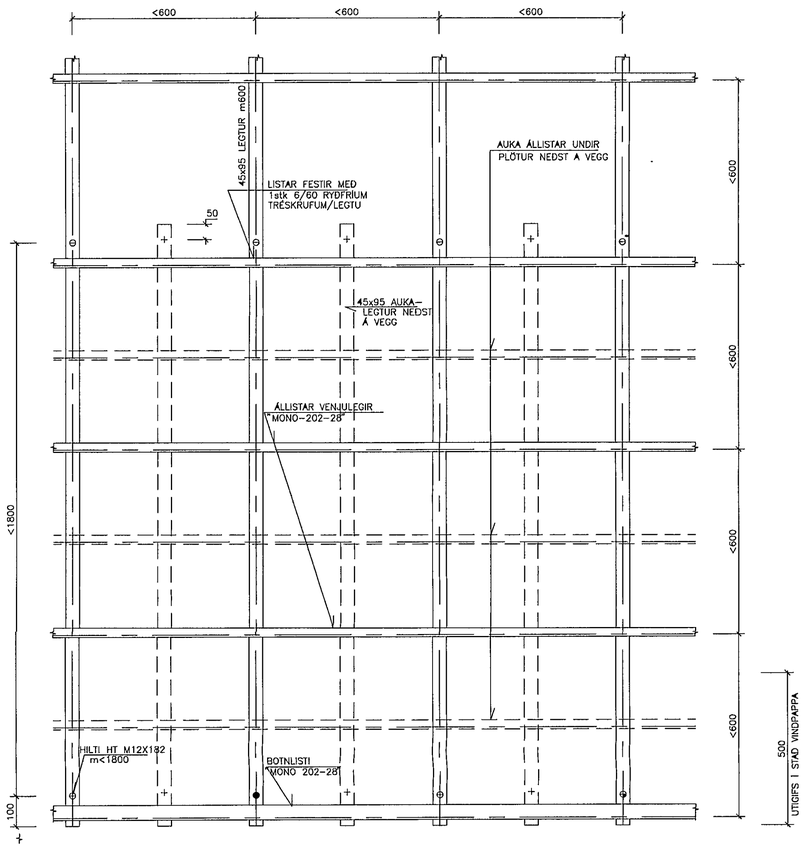

31 HLIÐARMYND-GRIND FYRIR ARMALITH UTVEGGJAKLÆÐNINGU
Mkv 1:10

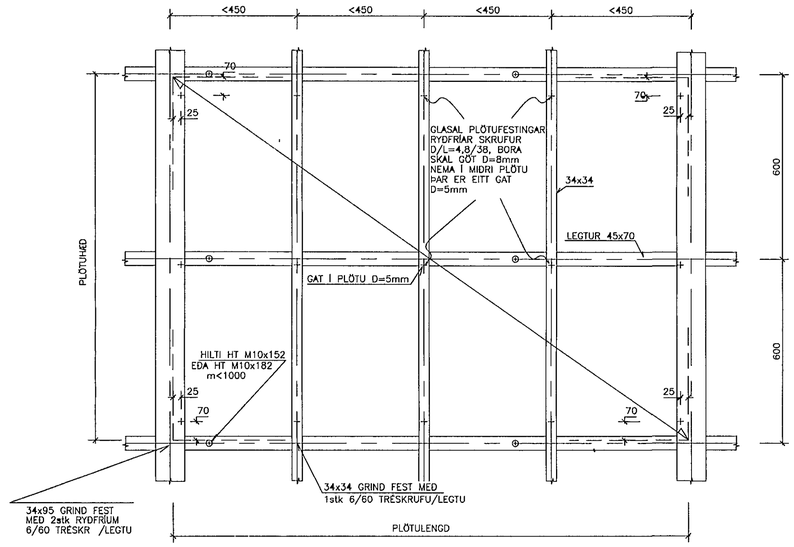

31 HLIÐARMYND-GRIND FYRIR GLASAL UTVEGGJAKLÆÐNINGU
Mkv 1:10

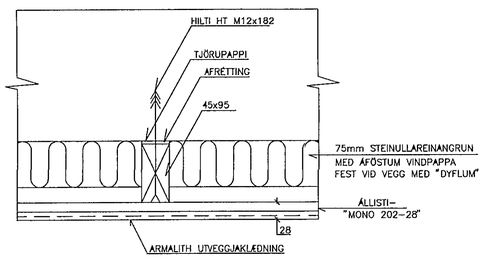

31 LÁRÉTT SNIÐ Í ARMALITH UTVEGGJAKLÆÐNINGU
Mkv 1:5

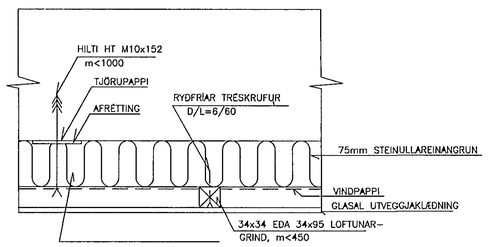

31 LÁRÉTT SNIÐ Í GLASAL UTVEGGJAKLÆÐNINGU FRÁGANGUR VIÐ GLUGGA
Mkv 1:5

ÁSKILIÐ, ELDRI TEIKNING ÓGILD

HAFNARFJARÐARBÆR 21 SEPT 1994 BYGGINGAFULLTRÚINN

SKÝRINGAR:

ÖLL MÁL ERU Í mm

NÁKVÆMNISKRÖFUR MESTA FRÁVIK Á 3m RÉTTSKEID ER +/- 3mm
EKKI MÁ SETJA KLÆÐNINGARGRIND VIÐ GLUGGAOP FYRR EN EFTIR AÐ GLUGGUM HEFUR VERIÐ KOMIÐ FYRIR

TIMBUR
KROSSVIÐUR TIL AFRÉTTINGA SKAL LÍMDUR MEÐ VATNSÞOLNU LÍMI
LEGTUR Í GRIND SKULU VERA A M K IV UTLITSFLOKKUR

FESTINGAR
NAGLAR SKULU VERA RIFFLAÐIR
BOLTAR SEM TILGREINDIR ERU Á TEIKNINGUM ERU TIL VIÐMIÐUNAR NOTA MÁ BOLTA FRÁ ÖÐRUM FRAMLEIÐENDUM EF ÞEIR ERU SAMBÆRILEGIR AÐ MATI HÖNNUÐA
FARA SKAL EFTIR FYRIRMÆLUM BOLTAFRAMLEIÐENDA VIÐ ÍSETNINGU MURBOLTA OG REKSKRÚFA, S.S. VARÐANDI BORDÝPT, BORÞVERMÁL OG SNÚNINGSÁTAK TIL AÐ NÁ FULLNÆGJANDI FESTU
MESTA FJARLÆGÐ Á MILLI BMF P 75X75X6X50 VINKLA, ER 1800mm sbr. SNIÐ 1-4, 8-12, 14-19, 21 OG 23 FJARLÆGÐ FRÁ ENDA ER 100mm
NOTA SKAL SKÍFUR UNDIR ALLAR RÆR, BOLTAHAUSA OG REKSKRÚFUR, ÞRÁTT FYRIR AÐ ÞAÐ KOMI EKKI FRAM Á TEIKNINGUM
ÞVERMÁL SKÍFU SKAL VERA 3xØ BOLTA/SKRÚFU
ÞYKKT SKÍFU SKAL VERA 0,3xØ BOLTA/SKRÚFU

A ÞYKKT AFRÉTTINGAR OG LENGD SKRÚFA
ANKRINGSLENGD Í YRRI SKRÚFUR, EMI 772 10X152 OG 10X182, SKAL VERA 30mm, MINNIHÁTTAR FRÁVIK, 10%, LEYFILEG MIÐAÐ VIÐ 70mm GRIND MÁ ÞYKKT AFRÉTTINGAR VERA 37mm ÖRYGGISLENGD ER 7

NR	FJÖLDI	BREYTINGAR	DAGS	SAMÞ

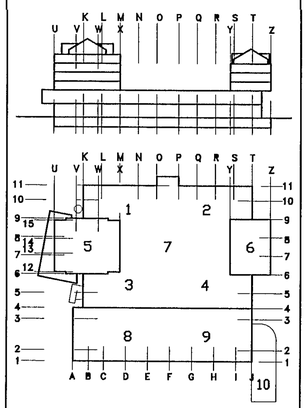

MIÐBÆR HAFNARFJARÐAR
FJARÐARGATA 13-15

ALFA Verkfræðistofa h.f.
Consulting Engineers
Ármúla 15, 108 Reykjavík
Sími 91-684890 Fax 91-684890

HEITI
GRIND FYRIR ÚTVEGGJAKLÆÐNINGU
ALMENNAR SKÝRINGAR
HLIÐARMYNDIR, SNIÐ OG SÉRMYNDIR

MÁL			
1:5 / 1:10			
HANNAÐ	TEIKNAÐ	YFIRFARIÐ	SAMÞ
SÞ	SÞ	S.Þ	S.Þ
DAGS 5/4 1994			

TEIKNING NR. 9401-B-31 | BREYTING NR. A