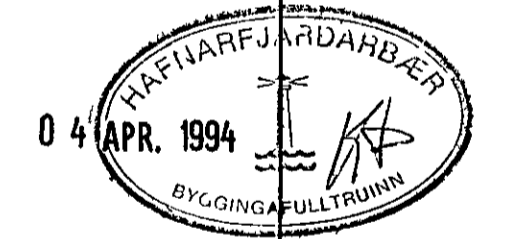
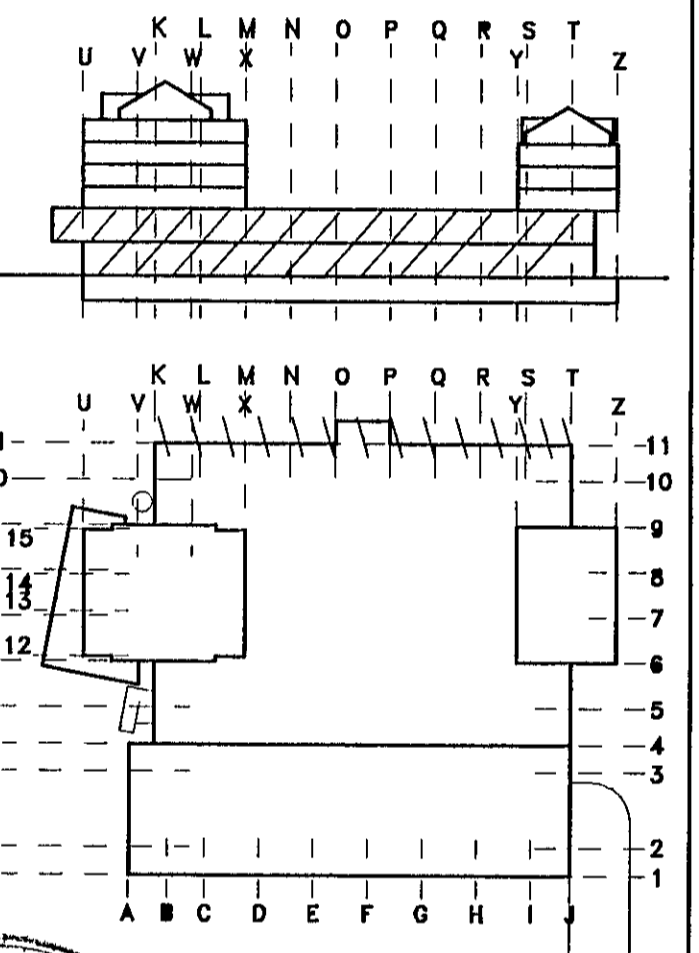


SKÝRINGAR  
SJA TEKNINGU 9401-B-31

**MÍDBÆR**  
HAFNARFJARÐAR  
FJARDARGATA 13-15

**ALFA**  
Verkfræðistofa h.f.  
Consulting Engineers  
Ármúla 15, 108 Reykjavík  
Sími 91-684890 Fax 91-684890

HEITI  
**GRIND FYRIR  
ÚTVEGGJAKLÆDNINGU  
HLIDARMYND**

MAK 1:50 / / / / /  
 HANNAÐ SP TEKNIÐ SP YRFARÐ SP S.P. SAMÐ S.P.  
 DAGS 6/4 1994  
 TEKNIÐ NR. 9401-B-19 Breyting nr.