

7 HÆÐ
K 25.250

6 HÆÐ
K 22.300


5 HÆÐ
K 19.350

4 HÆÐ
K 16.400


3 HÆÐ
K 13.450

2 HÆÐ
K 9.050

1 HÆÐ
K 4.650

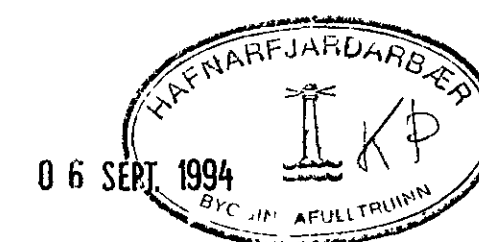

A	TILVÍSANIR SETTAR INN	14.08.94
NR FJÖLDI	BREYTINGAR	DAGS SAMP

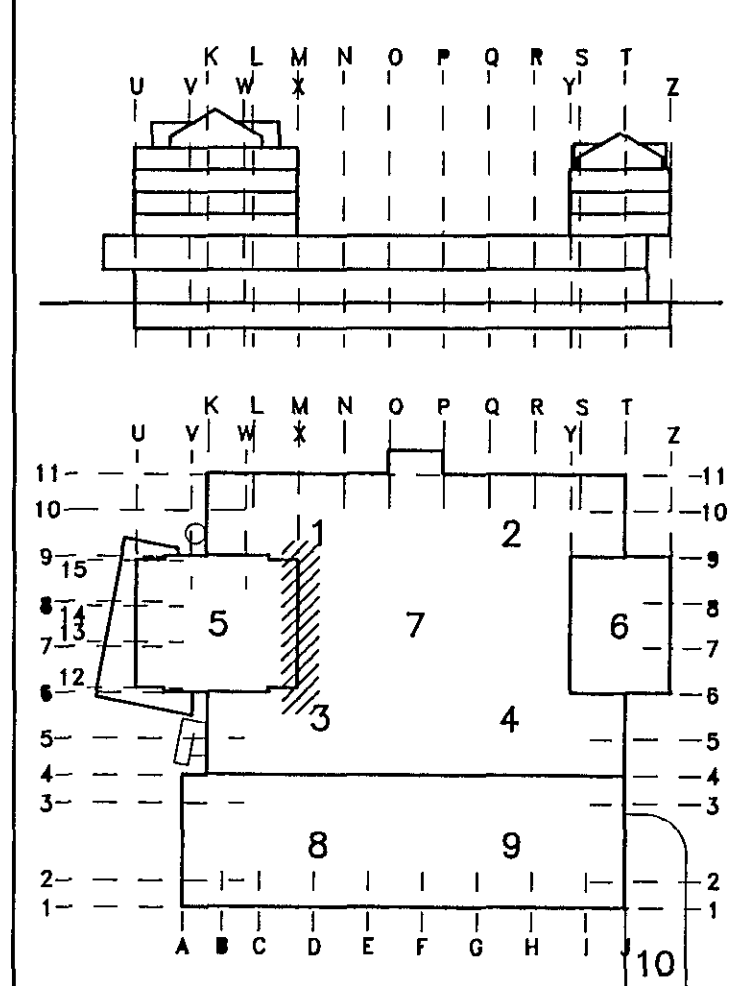

MIDBÆR
HAFNARFJARDAR
FJARDARGATA 13-15

TEIKNISTOFA ERLINGS G PEDERSEN
ARKITEKT F A I
STÓRHOFDI 17 -- 112 REYKJAVÍK
SÍMI 680088

HEIT
KLÆÐNINGAR
HLIÐARMYND
SUÐURHLIÐ

MÁL
1 50 / / / / /

HANNAÐ
EGP / EGP / PÓ / VERFAÐ / SAMP

EGP / EGP / PÓ / VERFAÐ / SAMP

DAGS
11/04 1994

TEIKNING NR
ARK : 41-03 A