U V W X

7200 7200 7200

4985 2555 4985 2555

103 34/17 104 34/17 89 34/14

106 34/17 117 34/17 105 34/17 42 34/10 119 34/17 90 34/14 107 34/17 96 34/16 46 34/10 38 34/08

G36 G43a G43b G36 G28 G29

G1 G3 G4 G14a G30 G31

7 HÆÐ K 25,250

6 HÆÐ K 22,300

5 HÆÐ K 19,350

4 HÆÐ K 16,400

3 HÆÐ K 13,450

2 HÆÐ K 9,050

1 HÆÐ K 4,650

NR	FJÖLDI	BREYTINGAR	DAGS	SAMÞ
A		TILVÍSANIR SETTAR INN OG 7 H LAGFÆRÐ	20.06.'94	

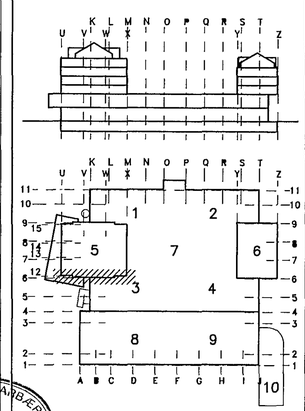

HAFNARFJARÐARBÆR BYGGINGARFULLTRÚINN 06 SEP. 1994

MIÐBÆR HAFNARFJARÐAR

FJARÐARGATA 13–15

TEIKNISTOFA ERLINGS G PEDERSEN
ARKITEKT FAI
STÓRHÖFÐI 17 – 112 REYKJAVÍK
SÍMI 680088

HEITI
KLÆÐNINGAR
HLIÐARMYND
VESTURHLIÐ

MÁL 1 50

HANNAÐ	TEIKNAÐ	YFIRFARIÐ	SAMÞ
EGP	EGP/ÞÓ		

DAGS 11/04 94

TEIKNING NR ARK : 41–01 | BREYTING NR A