


TRYGGJA SKAL JAFNA LOFTUN Á
ÞAKVIRKI.

SETJA SKAL SNJÓGILDRUROR TD. FRÁ
EXPO- NET VID LOFTRAUFAUR Í ÞAKI

| NR | FJÖLDI | BREYTINGAR | DAGS SAMÞ. |
|----|--------------------------|------------|------------|
| C | MYND NR 130 SETT INN OFL | | 09.09.94 |
| B | MYND NR 120 SETT INN | | 12.07.94 |
| A | MYND NR 95, LAGFERD | | 02.06.94 |

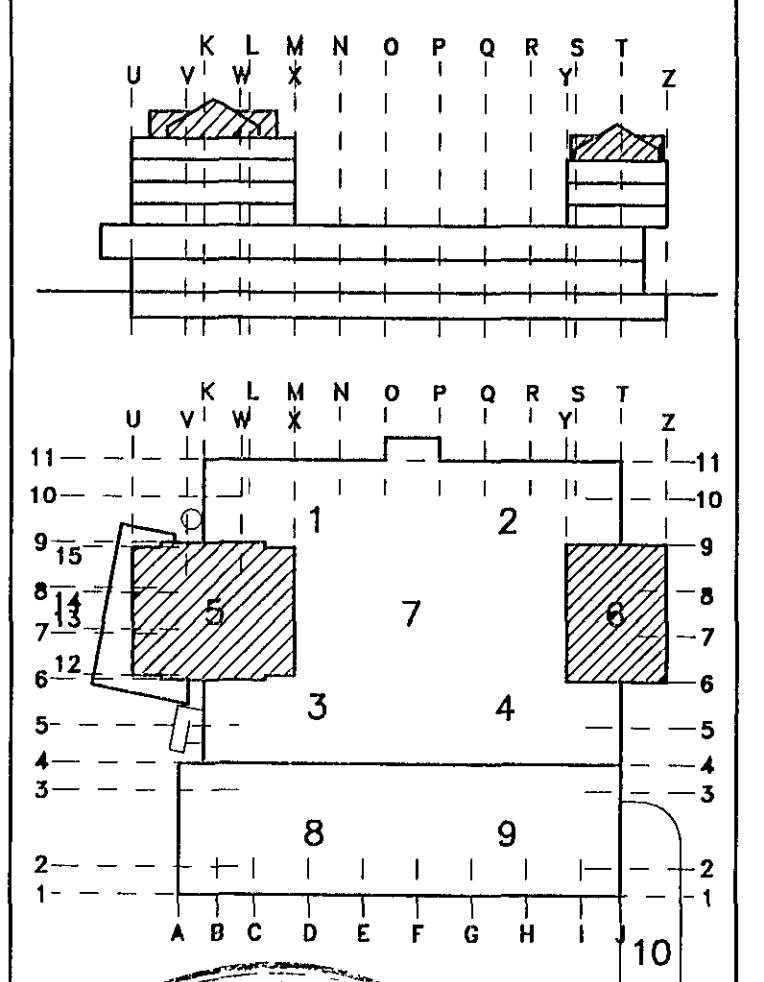

23 OKT. 1994

MIDBÆR
HAFNARFJARÐAR
FJARÐARGATA 13-15

TEIKNISTOFA ERLINGS G PEDERSEN
ARKITEKT FAI
STÓRHÖFÐI 17 - 112 REYKJAVÍK
SÍMI 680088

HEITI
DEILI
ÞAK OG VEGGDEILI
SKRIFSTOFA, HÓTEL

MÁL 1 5

HANNAÐ EGP/HÓ TERNLAÐ EGP/HÓ YFIR/ÞÍD SAMÞ. *[Signature]*

DAGS 23/05 1994

TEIKNING NR. **ARK : 34-16** BREYTING NR. **C**