


- 7 HÆÐ
K 25.250
- 6 HÆÐ
K 22.300
- 5. HÆÐ
K 19.350
- 4 HÆÐ
K 16.400
- 3. HÆÐ
K 13.450
- 2 HÆÐ
K 9.050
- 1. HÆÐ
K 4.650

B. KLÓDDUM HURÐUM OG TILVÍSNUM
BETT VIÐ 22.06.94
A. INNGANG A AUSTURHLÍÐ BETT VIÐ 05.09.94
NR FJÖLDI BREYTINGAR DAGS SAMP

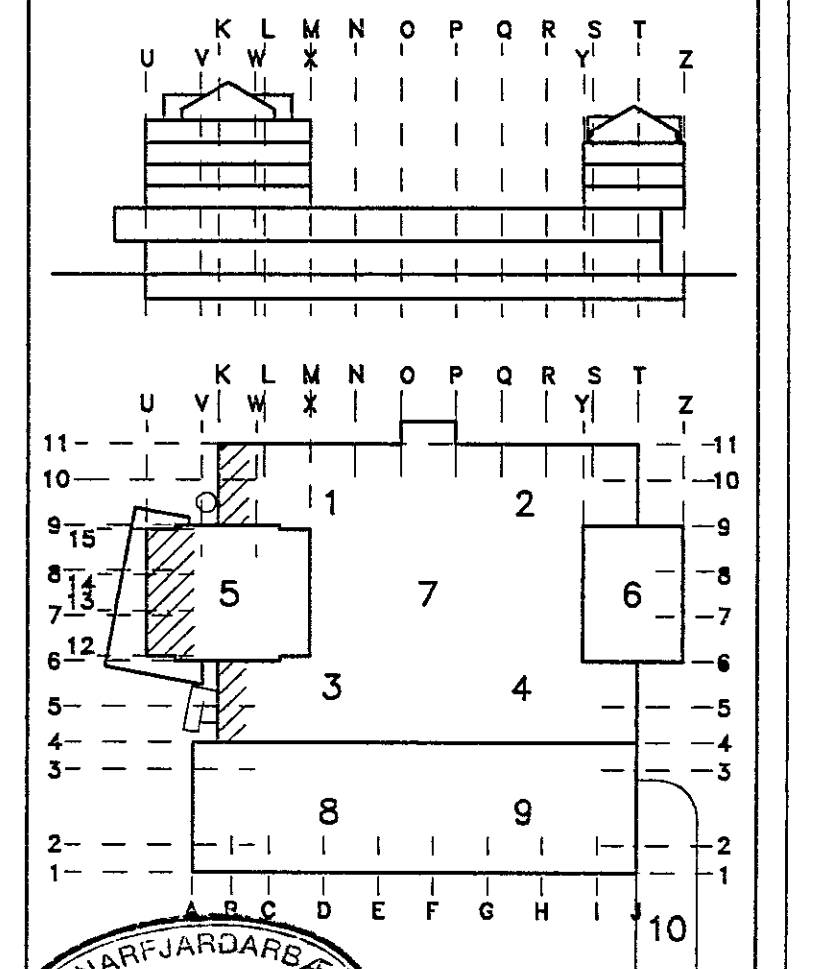

06 SEPT. 1994
BYGGINGAUFULLTRUINN

MIDBÆR
HAFNARFJARDAR
FJARDARGATA 13-15

TEIKNISTORA ERLINGS G PEDERSEN
ARKITEKT F.A.J.
STÓRHÖFÐI 17 - 112 REYKJAVÍK
SÍMÍ. 680088

HEIT
KLÆDNINGAR
HLÍÐARMYND
NORÐURHLÍÐ

MÁL 1:50
HANNAÐ / TEIKNAD / TÍFRAN / SAMP
DAGS 11/04 1994
TEIKNING NR. / BREYTING NR.
ARK : 41-04 B