

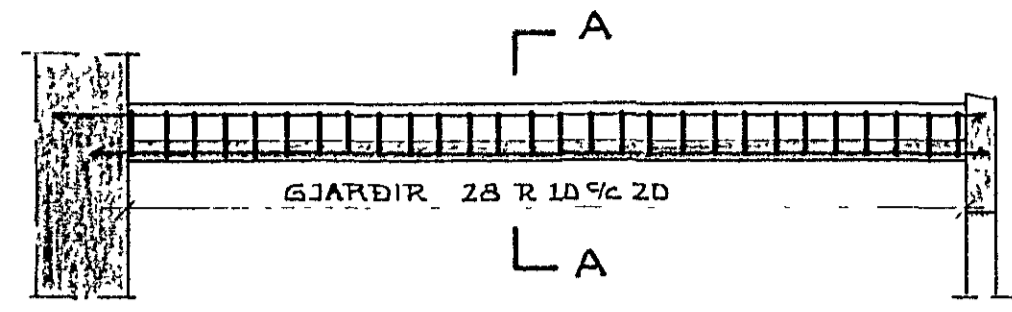



PLÖTUÞYKKT = 15 CM

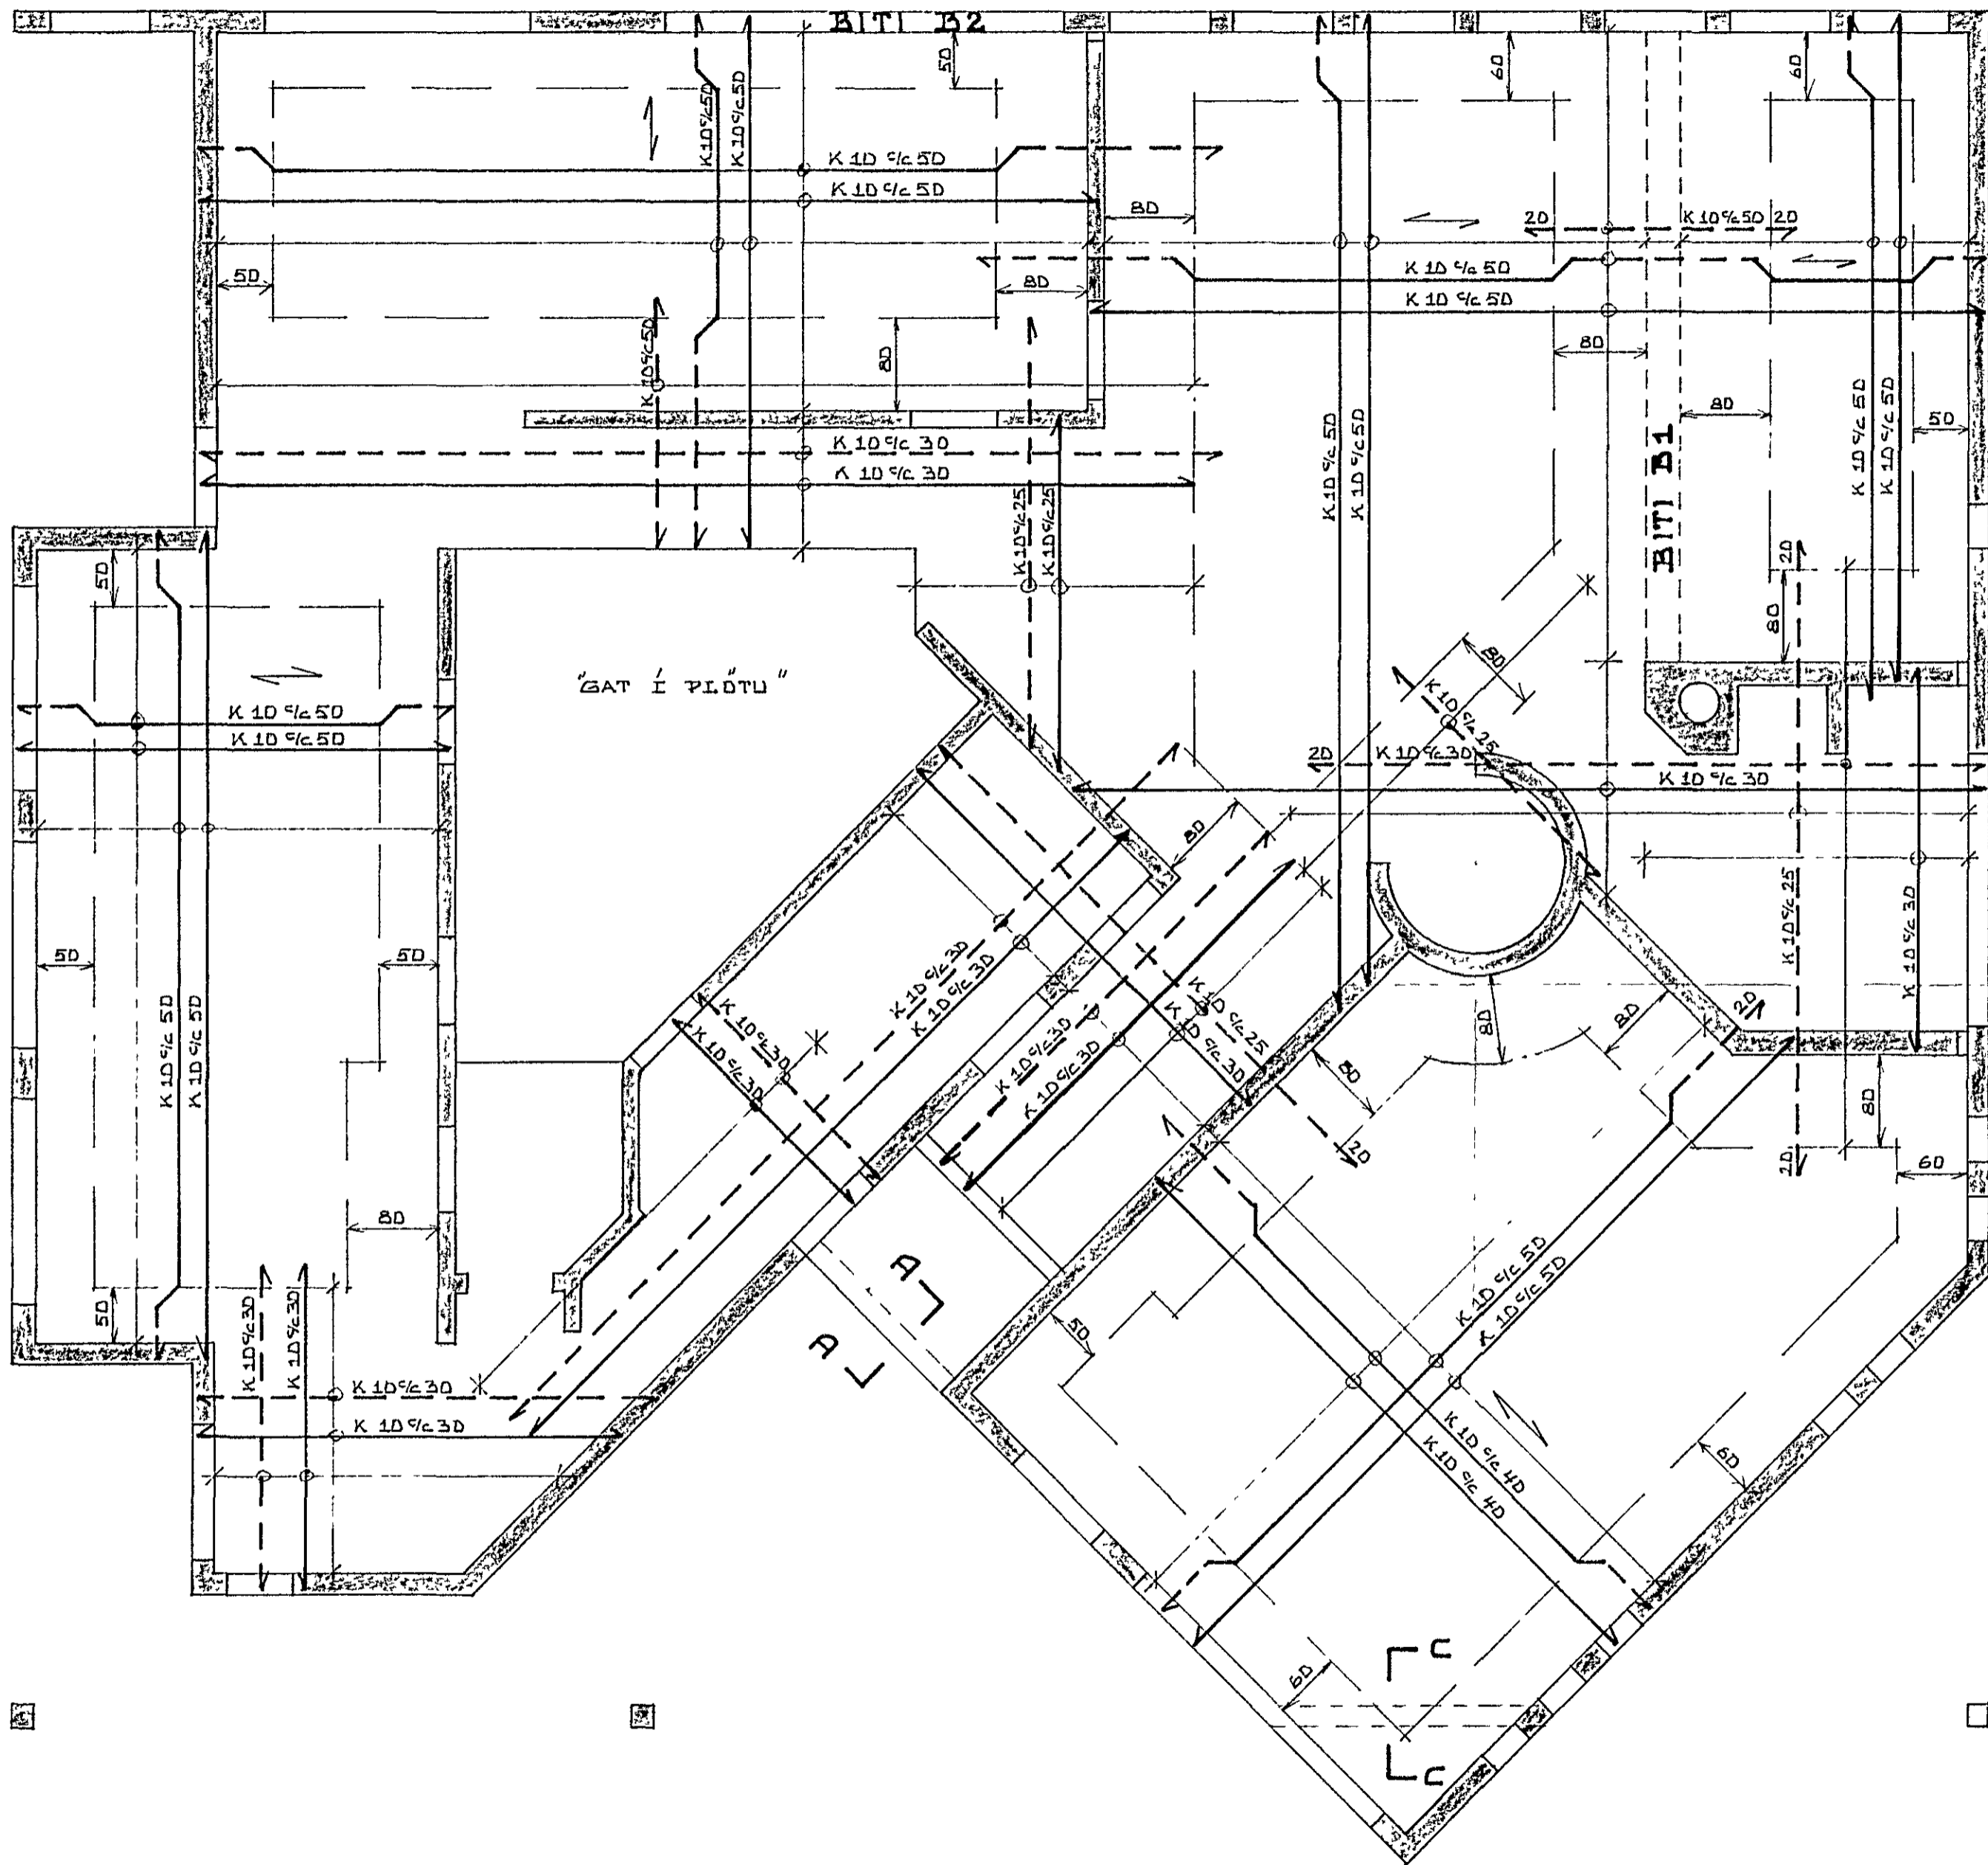


BITI B1 1:50

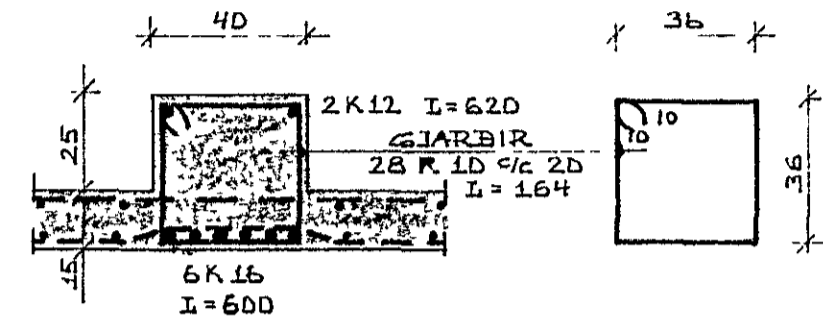


SNID A-A 1:20

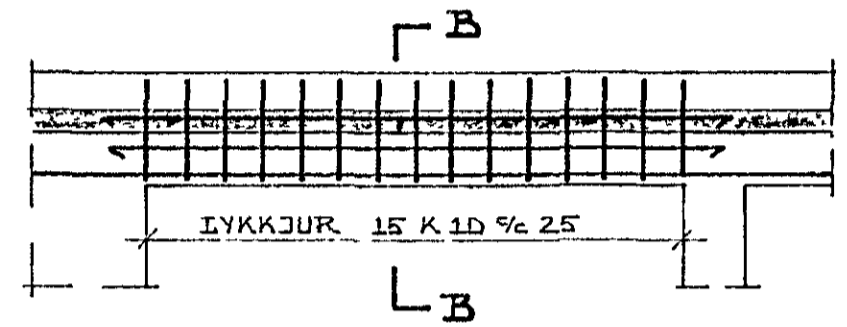


BITI B2 1:50

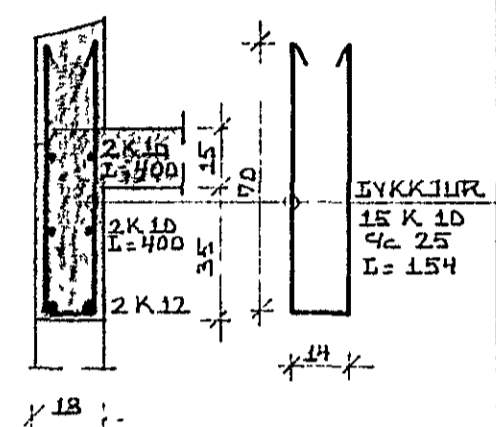


SNID B-B 1:20

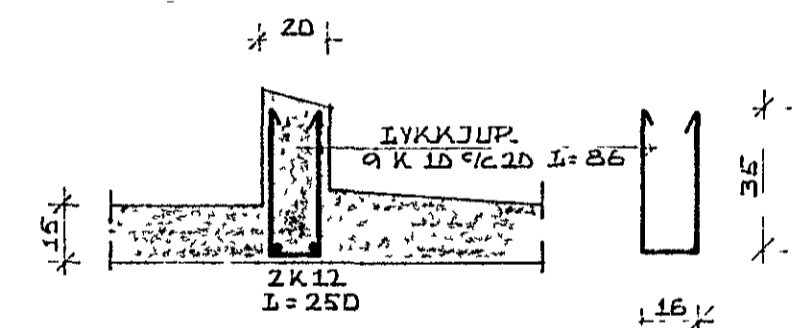

SNID C-C 1:20

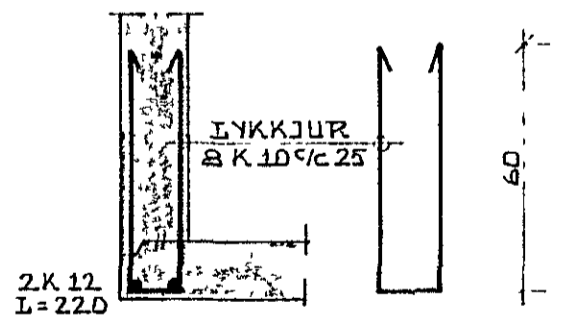

SNID D-D 1:20

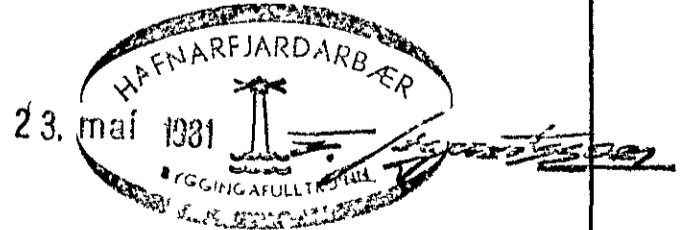

SKÝRINGAR OG FL. SJÁ TEIKN. NR.-01.

ÞJÓLUHVAMMUR 11, HAFNARFIRÐI.	DAGS 21-04-81
JÁRN Í PLÖTU YFIR HÆÐ.	HANNAÐ KS
MÆLIKVARÐI 1 50, 1 20	TEIKNAD KS/SS
KRISTJAN STEFANSSON TEKNIFRÆÐINGUR F.T.F.I.	VERK NR FLOKKUR
BREIÐVANGI 9, HAFNARFIRÐI. SÍMI 52870	8001-01
	TEIKN NR
	-07