



GRUNNMYND 1:50

SNIÐ A-A, B-B OG SÉRMYND D SJÁ TEIKN. NR. - 09
LÍMTRÉBITAR B1-B5 SJÁ TEIKN. NR. - 10

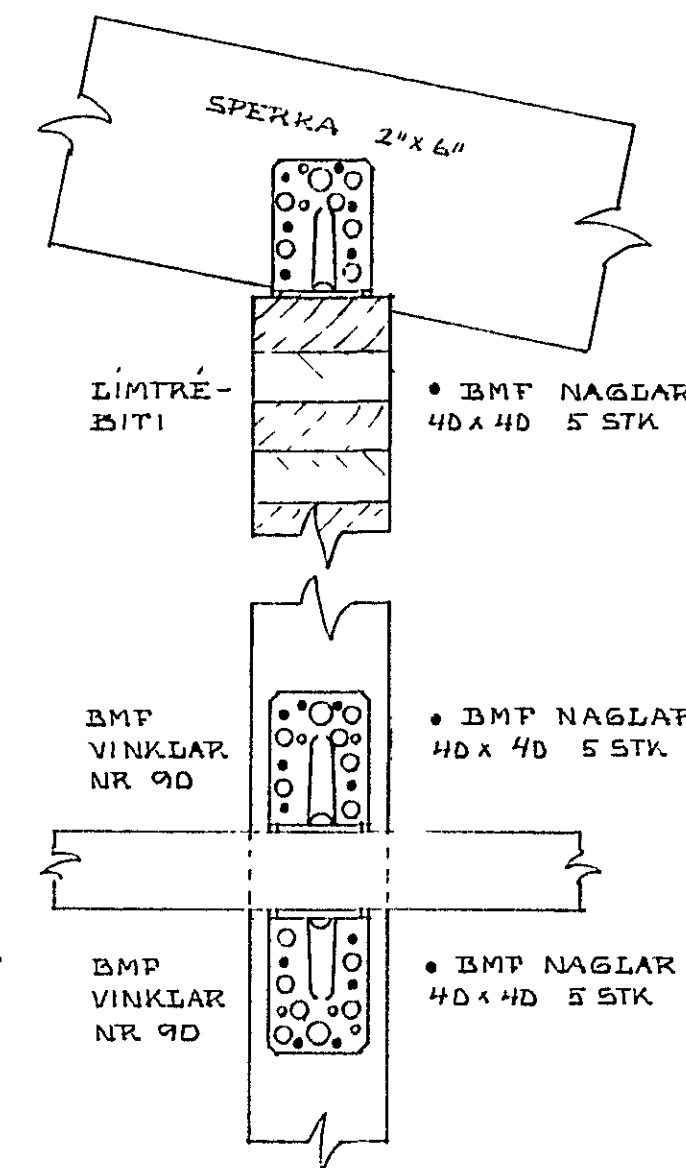

SÉRMYND K 1:5

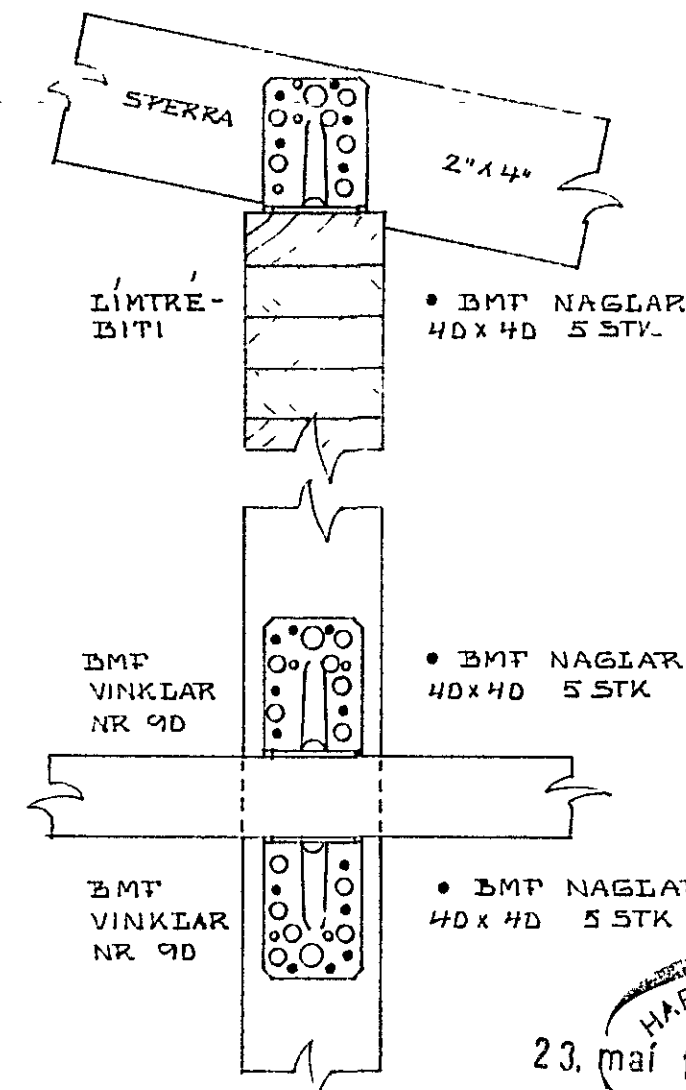

SÉRMYND L 1:5

23. maí 1981

FJÓLUHVAMMUR 11, HAFNARFIRÐI.

ÞAKVIÐIR

MÆLIKVARÐI 1 50, 1 5
KRISTJAN STEFANSSON TEIKNIFRÉDINGUR F.T.F.I.
 BREIÐVANGI 9, HAFNARFIRÐI SÍMI 52870 *Kristján Stefánsson*

DAGS 22-04-81

HANNAÐ KS

TEIKNAD KS/SS

VERK NR. ÞÍÐKUR
8001-01

TEIKN NR

-08