



SNID Í SÚLU S2 1:20


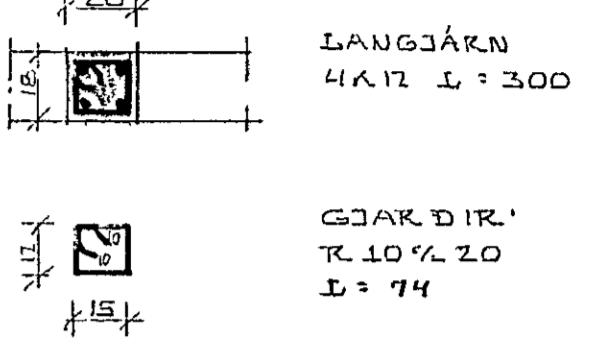


SNID Í SÚLU S1 1:20

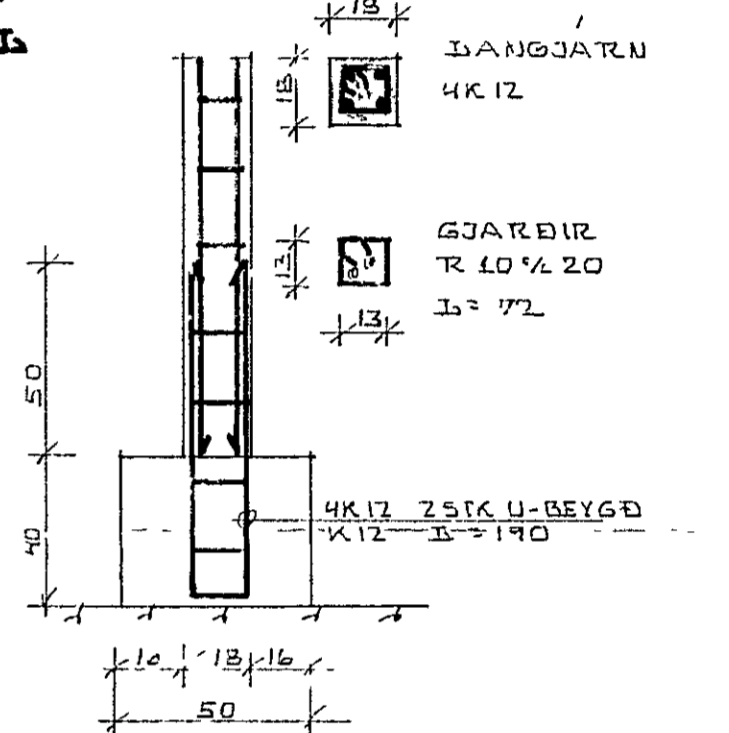

SÚLA S4 1:20

SKÝRINGAR:
 MÁLSETNING UNDIRSTADA FYRIR HÆÐ
 SJA TEIKN NR -02
 15" MERKIR ZK12 SEM NÁ FRÁ UNDIRSTÖÐU-
 BOTNI OG 50CM UPP FYRIR STEYFUSKIL
 SKÝRINGAR AD ÖBRU ISENTI SJA TEIKN
 NR -04
 SNID SJA TEIKN NR -04

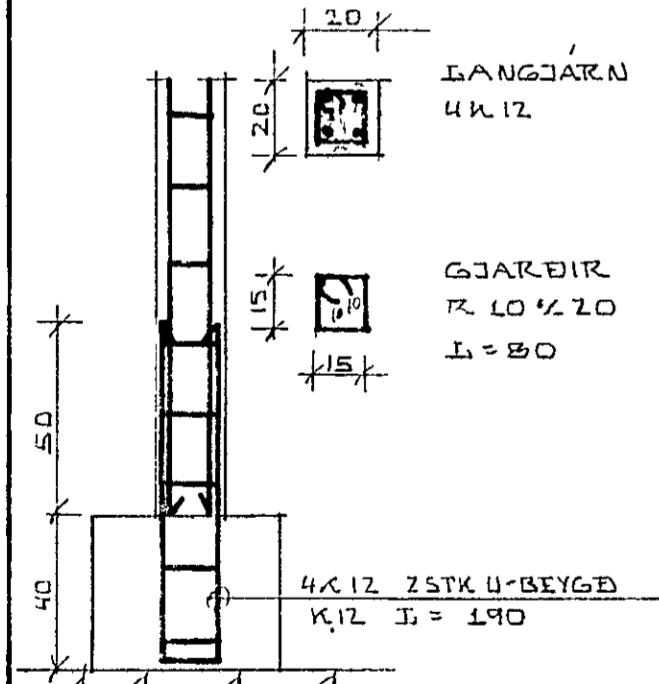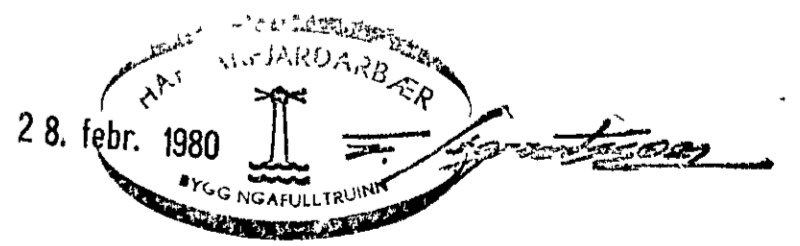

SÚLA S3 1:20

GRUNNMYND 1:50

FJÖLUHVAMMUR 11, HAFNARFIRÐI.		DAGS 27-02-80
JÄRN Í KJALLARAVEGGI OG UNDIRSTÖÐUR FYRIR HÆÐ.		HANNAB KS
		TEIKNAB KS
MÆLIVARÐI 4.50, 4.20		VERK NR FLOKKUR
KRISTJAN STEFÁNSSON TEIKNIFRÆÐINGUR P.T.T.I.		8001-01
BREIÐVANGI 9, HAFNARFIRÐI, Sími 52870 <i>Kristján Stefánsson</i>		TEIKN NR
		-03