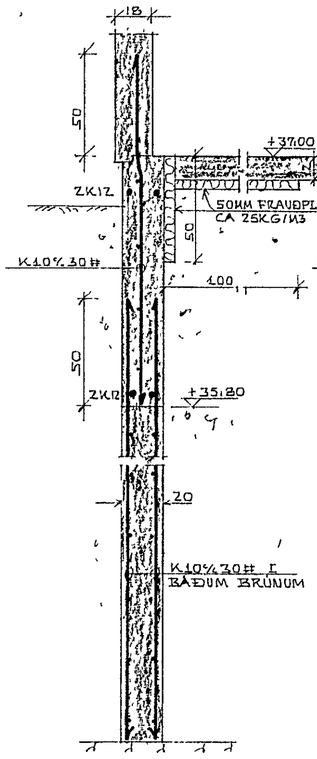

SNIÐ A-A 1:20

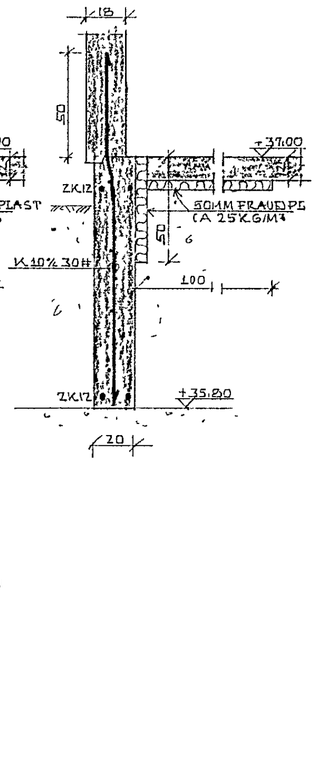

SNIÐ B-B 1:20

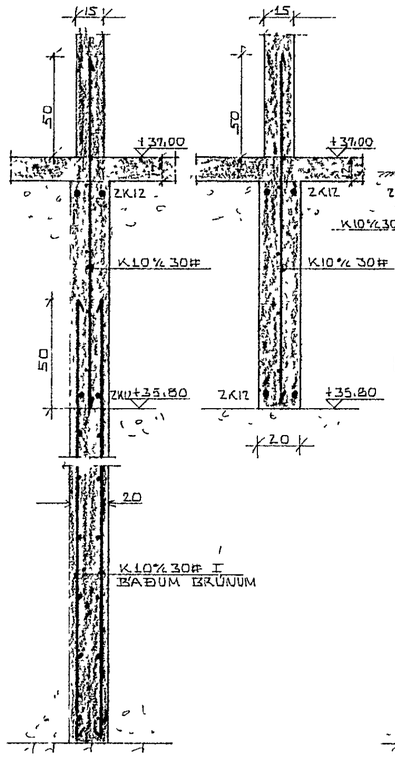

SNIÐ C-C 1:20

SNIÐ D-D 1:20

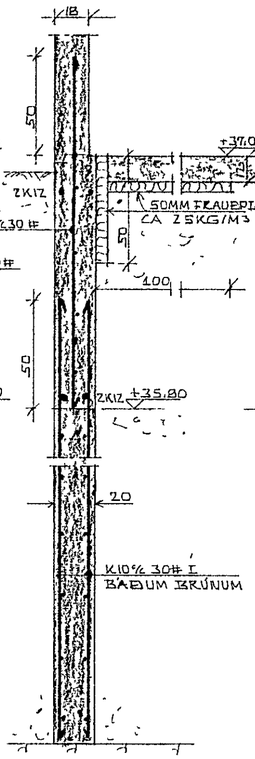

SNIÐ E-E 1:20

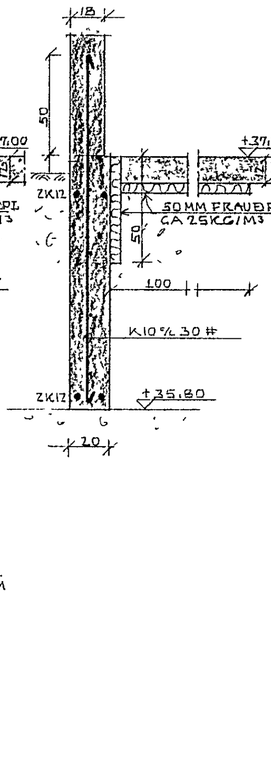

SNIÐ F-F 1:20

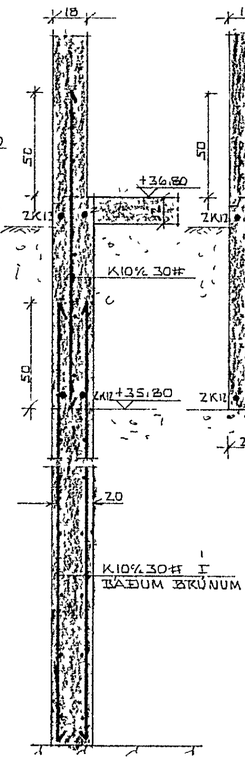

SNIÐ S-S 1:20

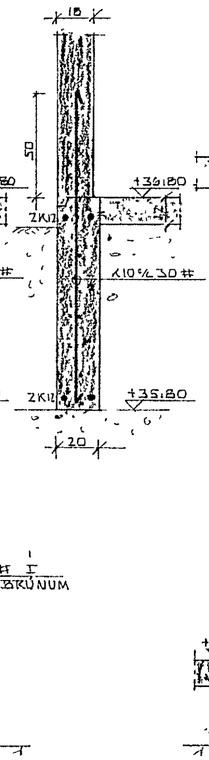

SNIÐ T-T 1:20

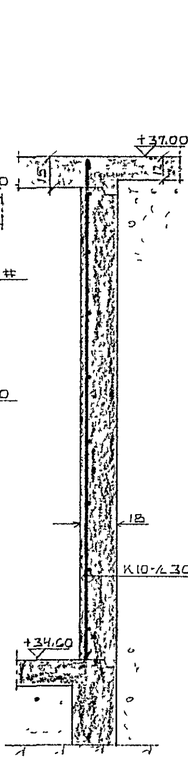

SNIÐ G-G 1:20

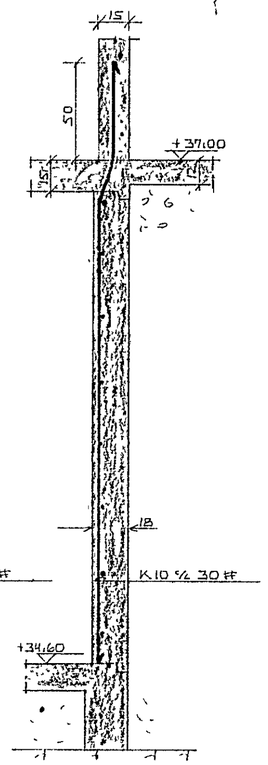

SNIÐ H-H 1:20

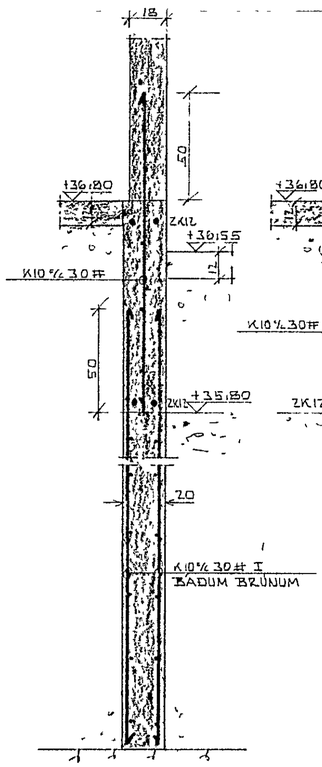

SNIÐ I-I 1:20

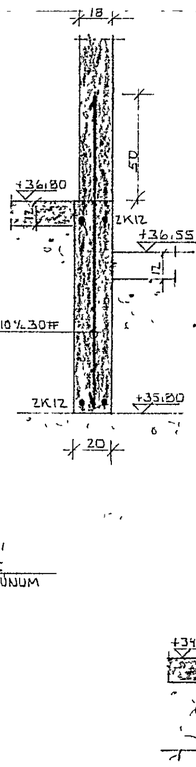

SNIÐ J-J 1:20

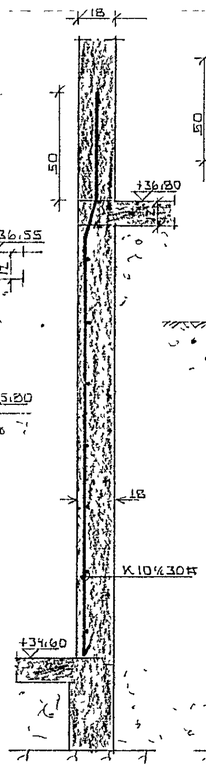

SNIÐ K-K 1:20

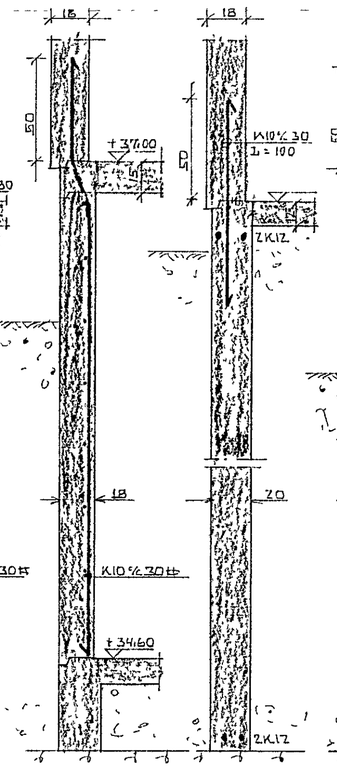

SNIÐ L-L 1:20

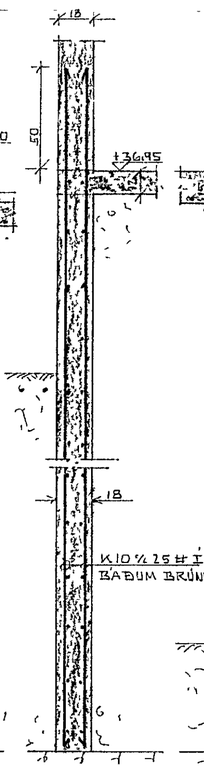

SNIÐ M-M 1:20

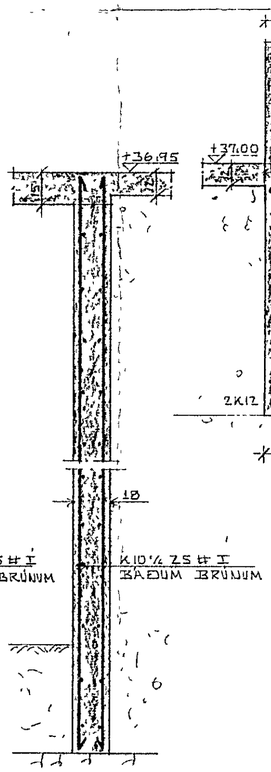

SNIÐ N-N 1:20

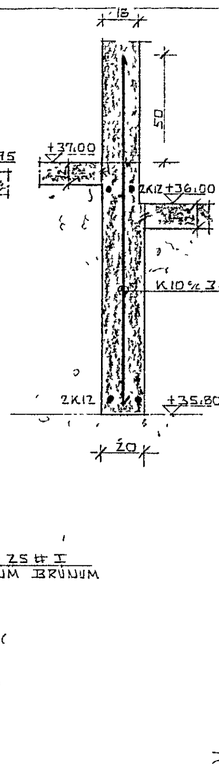

SNIÐ O-O 1:20

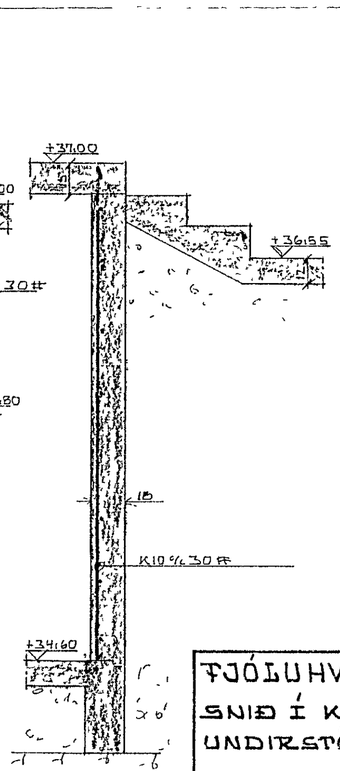

SNIÐ P-P 1:20

SNIÐ R-R 1:20

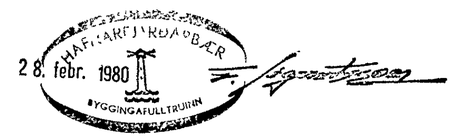

FJÓLUHVAMMUR 11, HAFNARFIRÐI. SNIÐ Í KJALLARAVEGGI OG UNDIRSTÖÐUR FYRIR HÆÐ. MÆLIKVARÐI 1:50, 1:20	DAGS 22-02-80 HANNAÐ KS TEIKNAÐ KS VERK NR. FJÓLKUR 8001-01
KRISTJÁN STEFÁNSSON TÆKNIFRÆÐINGUR F.T.Í. BREIÐVANGI 9, HAFNARFIRÐI, SÍMI 52870	TEIKN. NR. -04