

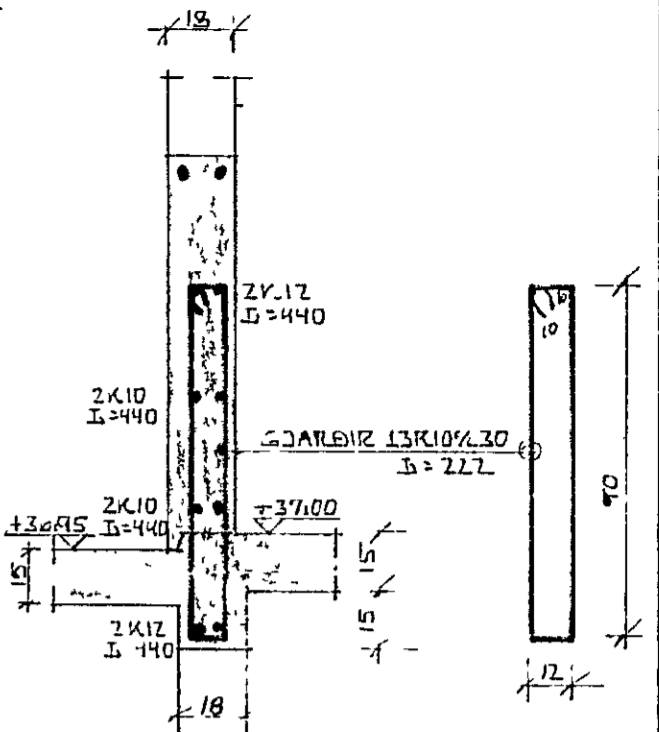



PLÖTURYKKT = 15 CM

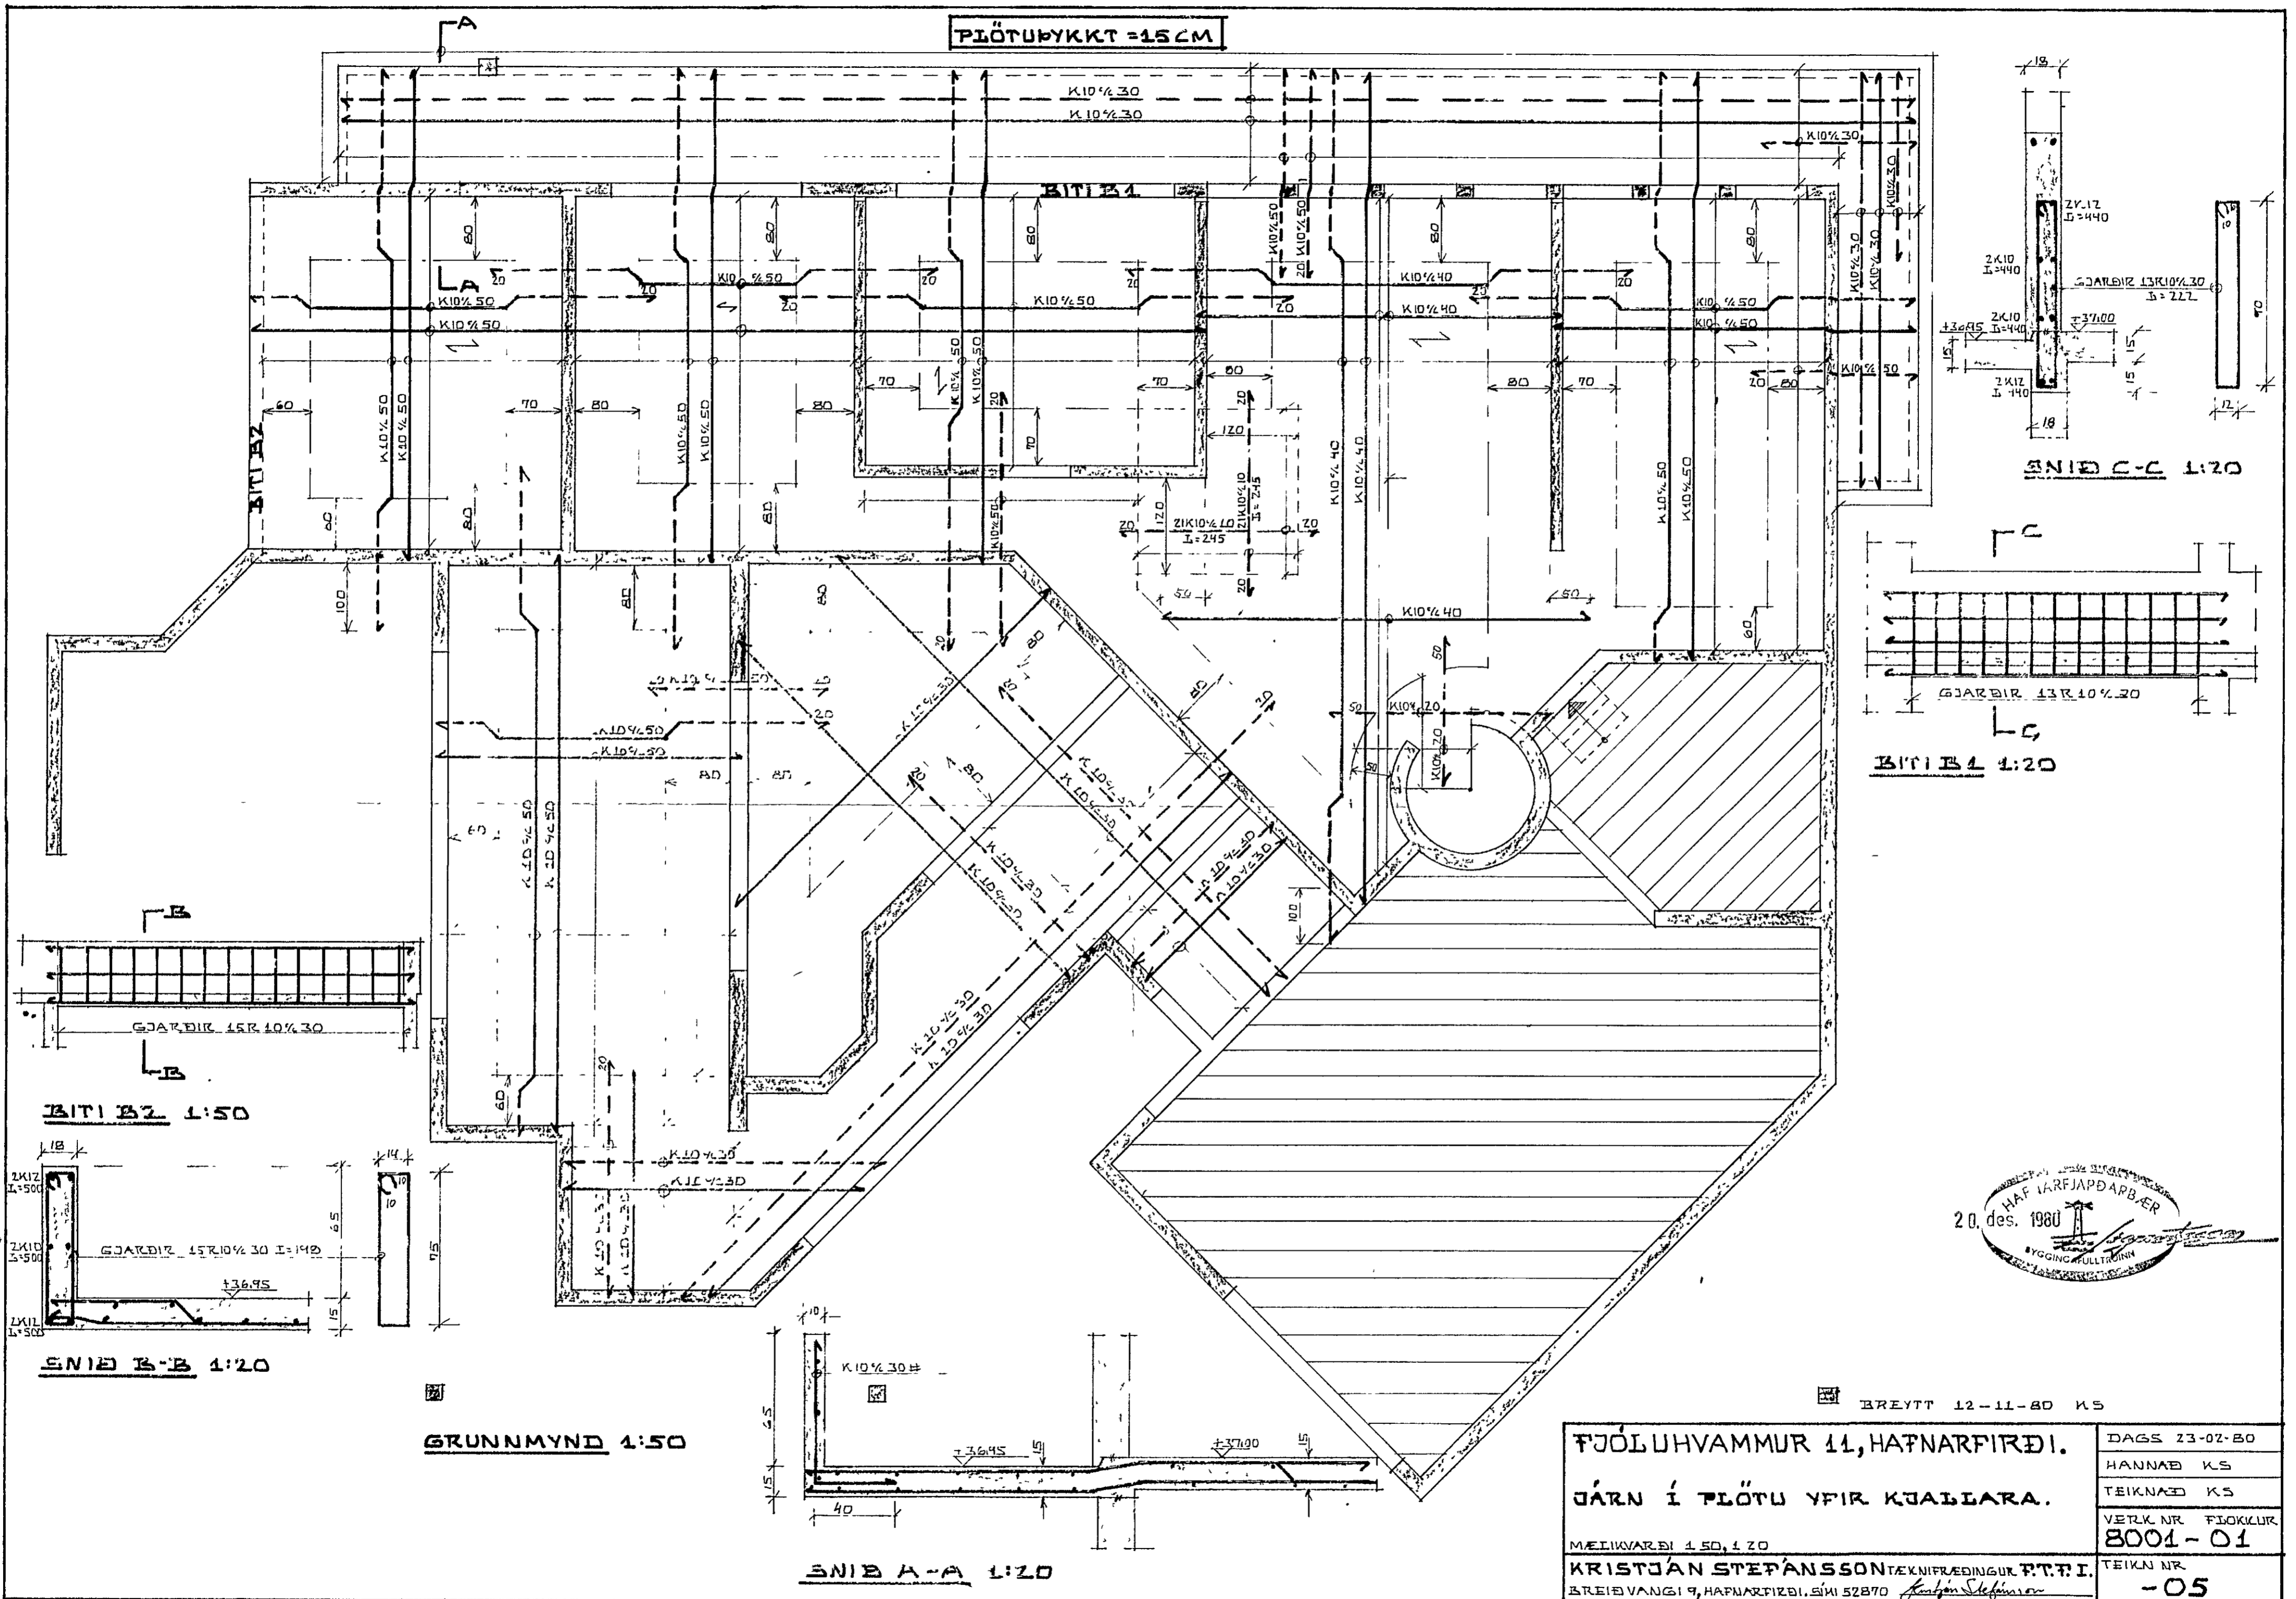


SNIB C-C 1:20

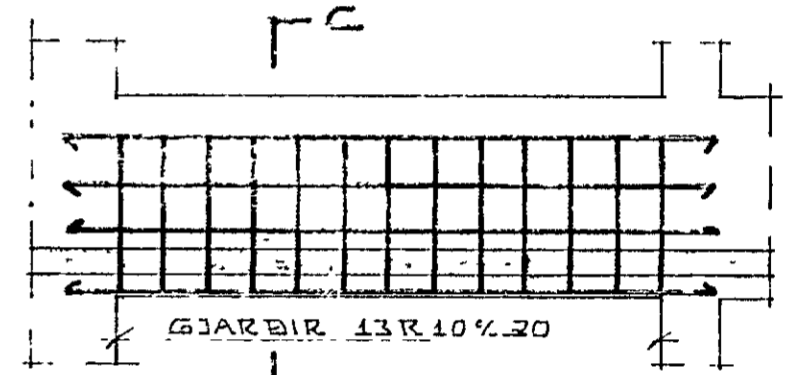


SNIB B-B 1:50

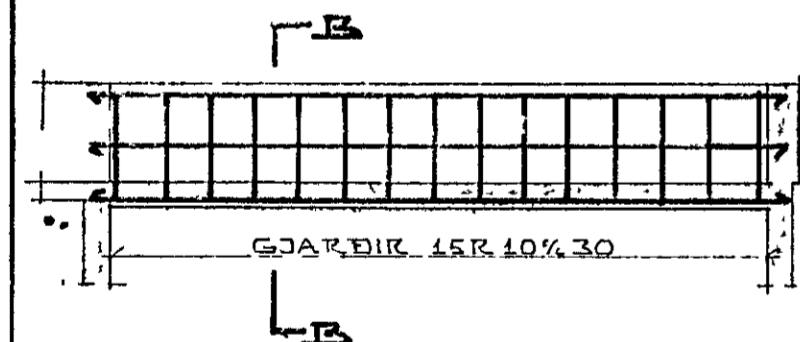

SNIB A-A 1:20

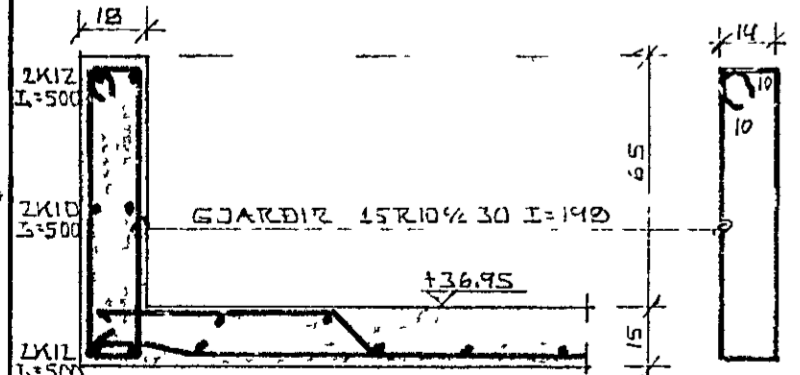

GRUNNMYND 1:50

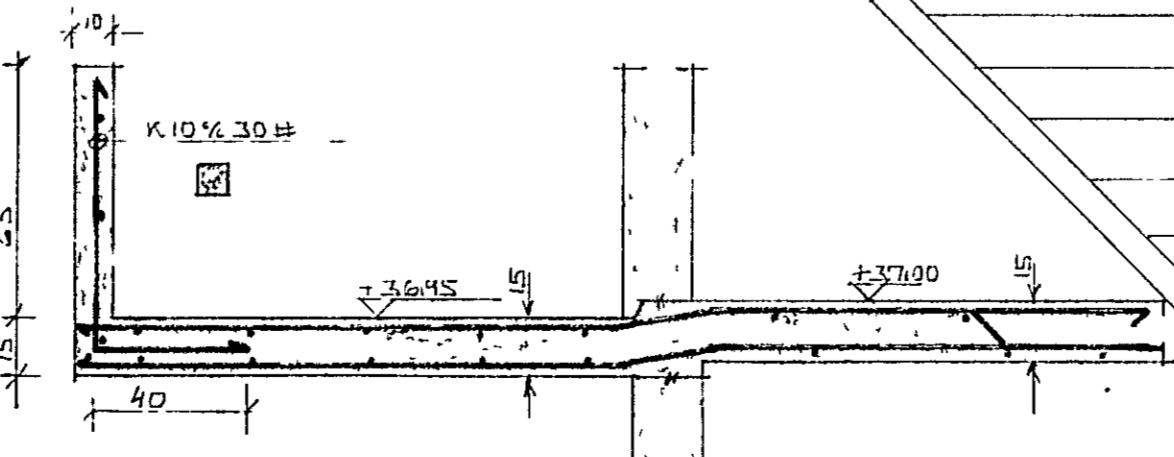

SNIB A-A 1:20



BREYTT 12-11-80 KS

FJÓLUHVAMMUR 11, HAFNARFIRÐI.		DAGS 23-02-80
JÁRN Í PLÖTU YFIR KJALLARA.		HANNAB KS
MÆLIWARÐI 1:50, 1:20		TEIKNÆÐ KS
KRISTJAN STEFÁNSSON TEIKNIFRÆÐINGUR P.T.T.I.		VERK NR FLOKUR
BREIÐVANGI 9, HAFNARFIRÐI, Sími 52870		8001-01
		TEIKN NR
		-05