


LEGGIST Í STEYPT HANDRÍÐ (FYRIR LJÓSKER Á HORNÚLUM)

LEGGIST Í HANDRÍÐ

Husveita nr 2642 Telkning nr 1856
 Samþykkt þ 30.7.1980
 f.h. RAÐVEITU HA. NAÐFJARÐAR
Jóhanna Björnsdóttir
 Eftirlitsmaður rafhlagna

Laðtak samþykkt 18.14. 1980
 f.h. RAÐVEITU HA. NAÐFJARÐAR
 Albert Kristjánsson

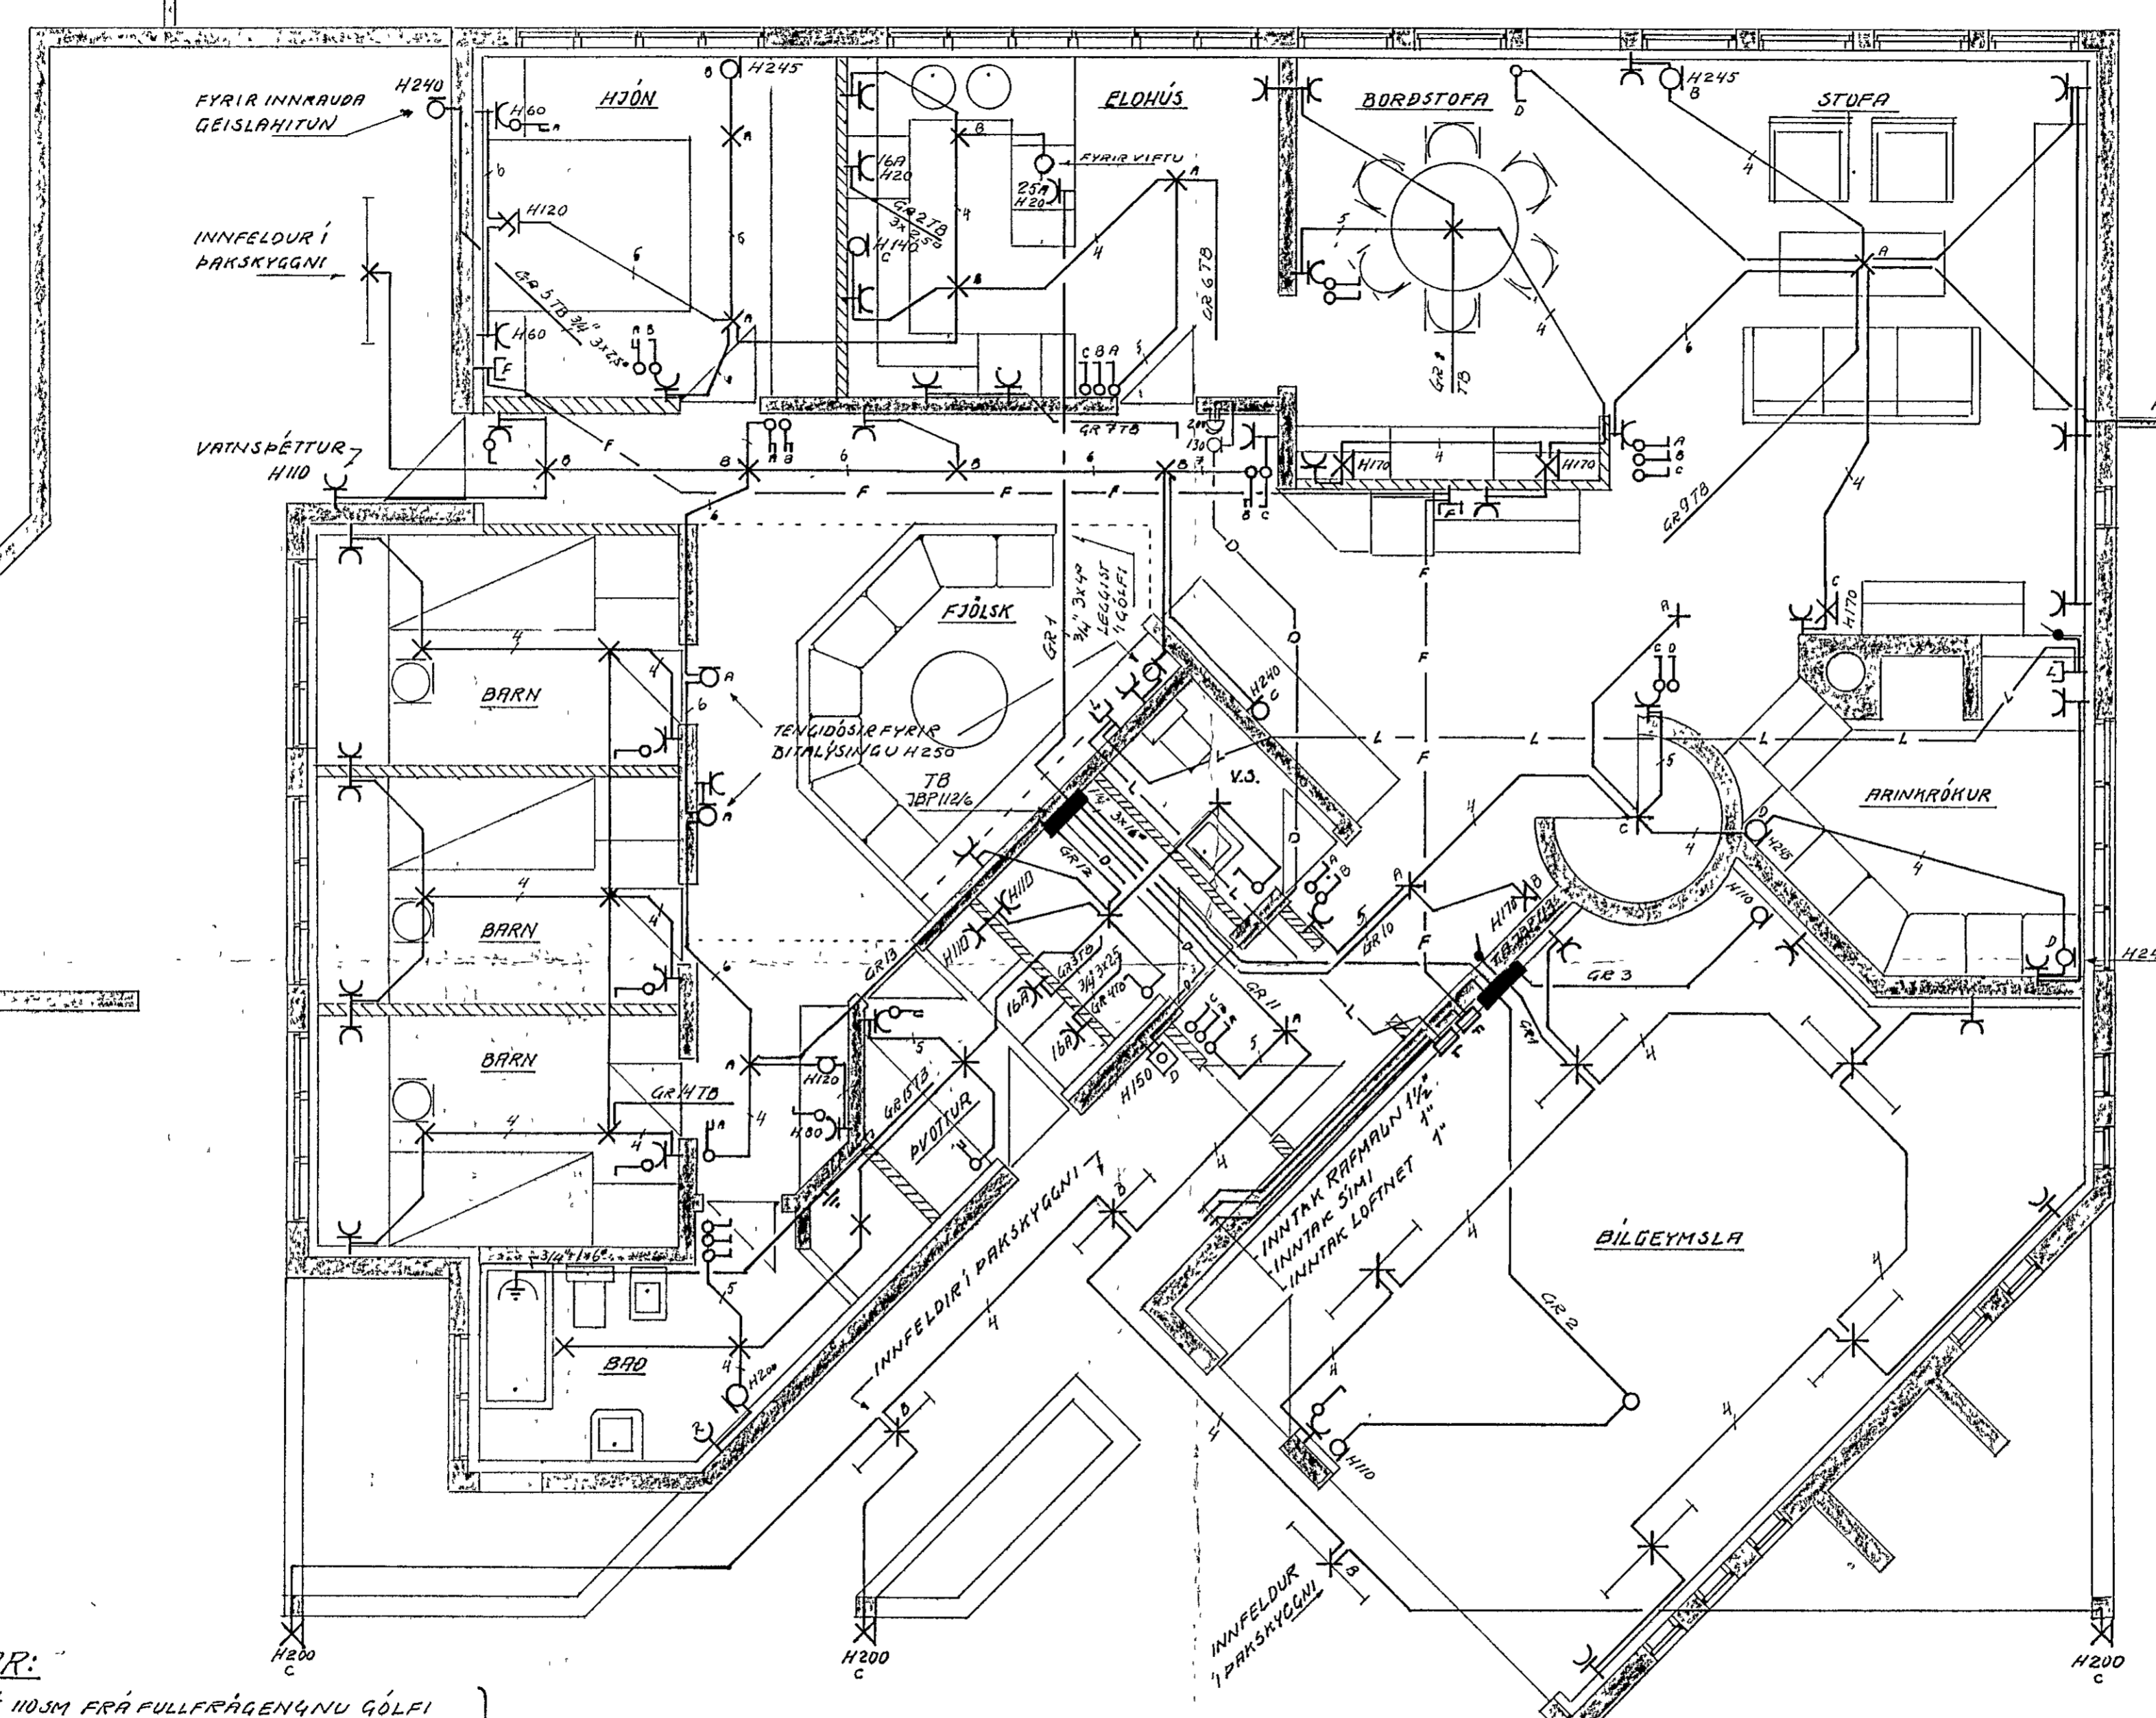

SKYRINGAR:

HED ROFA SÉ 110SM FRÁ FULLFRÁGENGNUM GÓLFI
 HED TENGLA VIÐ ROFA SÉ SÚ SAMAN OG ROFANS
 HED TENGLA Í ELDHÚSI, ÞVOTTIHERB OG BIL-
 GEYMSLU SÉ 110SM, EN AÐRIR TENGLAR SKULU
 VERA 10SM FRÁ FULLFRÁGENGNUM GÓLFI.

PIPUR SÉU 5/8" PLASTRÖR OG VÍR 3X1,5MM²
 MÁLSTRAUMUR ROFA OG TENGLA SKAL VERA IÐA

F = SÍMI
 L = LOFTNET
 D = DYRASÍMI

NEMA ANNARS SÉ GETIÐ

	Dags	Nafn	FJÓLUHVAMMUR 11 HAFNARFIRÐI	Kvarði 1:50
Frumdr	Mars 80	GA		
Telkn	"	"		
Ylfr	"	Guðf	BLAÐ 1 AF 3	RAFLÖGN JARÐHEDAR
Breyting	Dags	Nafn	GUNNAR AÐALSTEINSSON, RAÐTEKNIER	

