AÐALTAFLA (TA) BÍLGEYMSLA
JBP 114

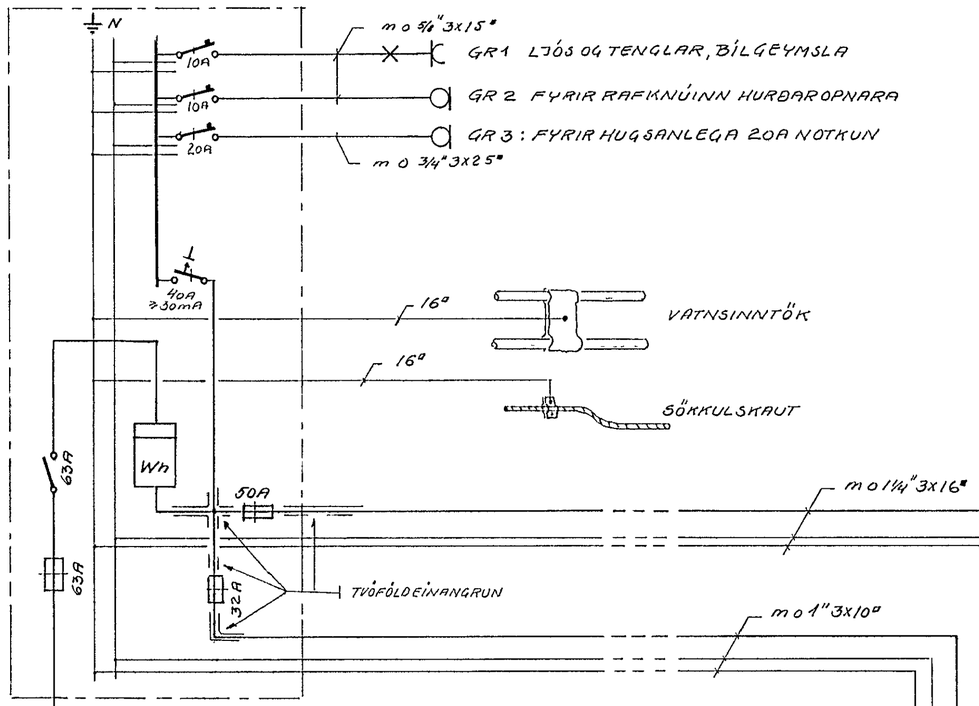

HEIMTAUGR H
3x16 MM² +16

GREINITAFLA (TB), HÆÐ
JBP 112/6

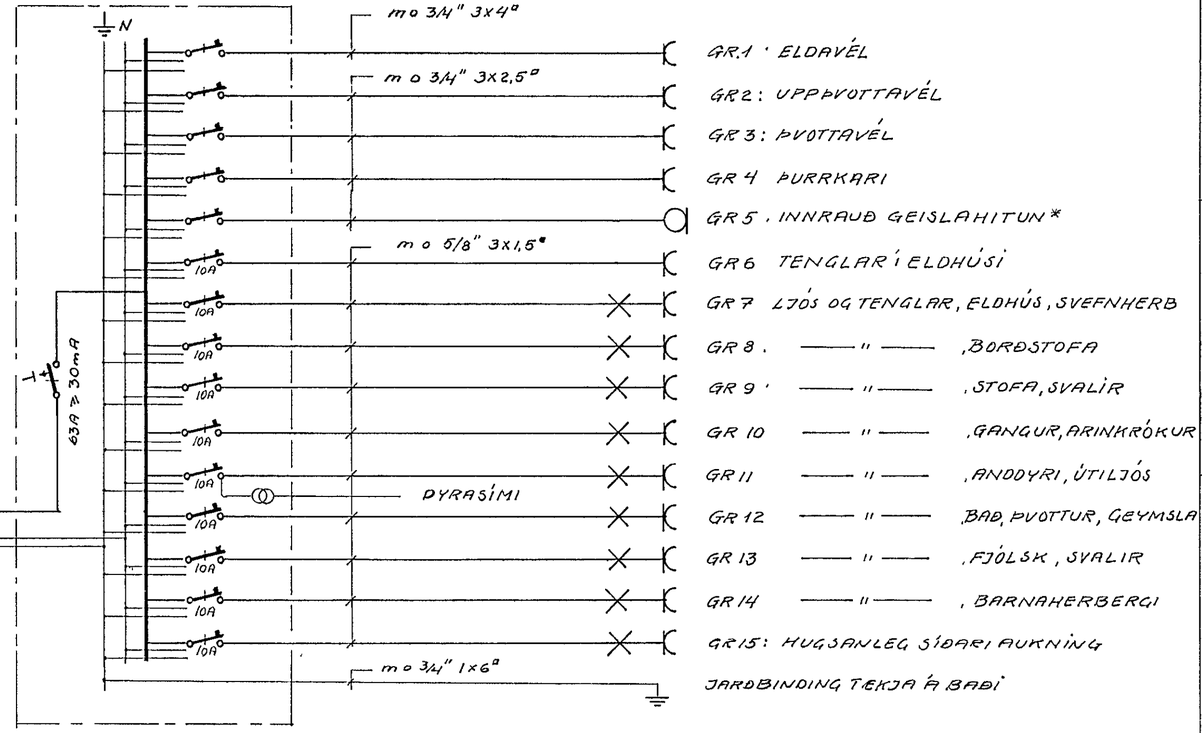

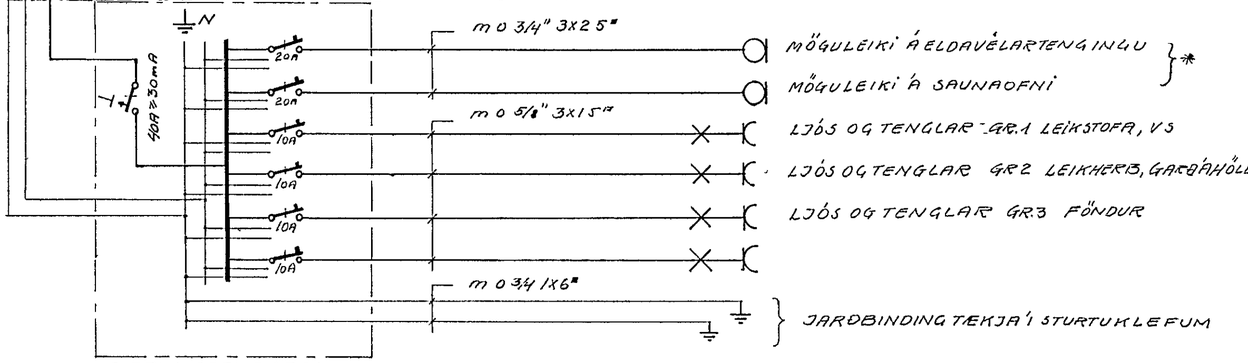

GREINITAFLA (TC), KJALLARA
JBP 112/6

*OREGIÐ Í SÍÐAR

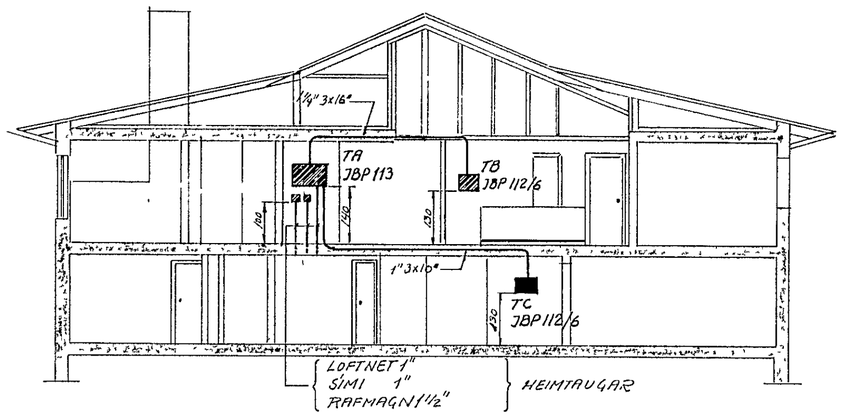

SNEIÐING A-A (M=1:100)

Breyting	Dags	Nafn		Dags	Nafn		Kvarði
			Frumdr	MARS '80	SÞ	FJÓLUHVAMMUR 11 HF	
			Teikn	"	"	HAFNARFIRÐI	
			Yfirf	"	Gunnar	BLAÐ 3 AF 3	EINLÍNUMYND, SNEIÐING
						GUNNAR AÐALSTEINSSON, RAFTEKNIFR	