


GRUNNMYND KVARÐI 1 50

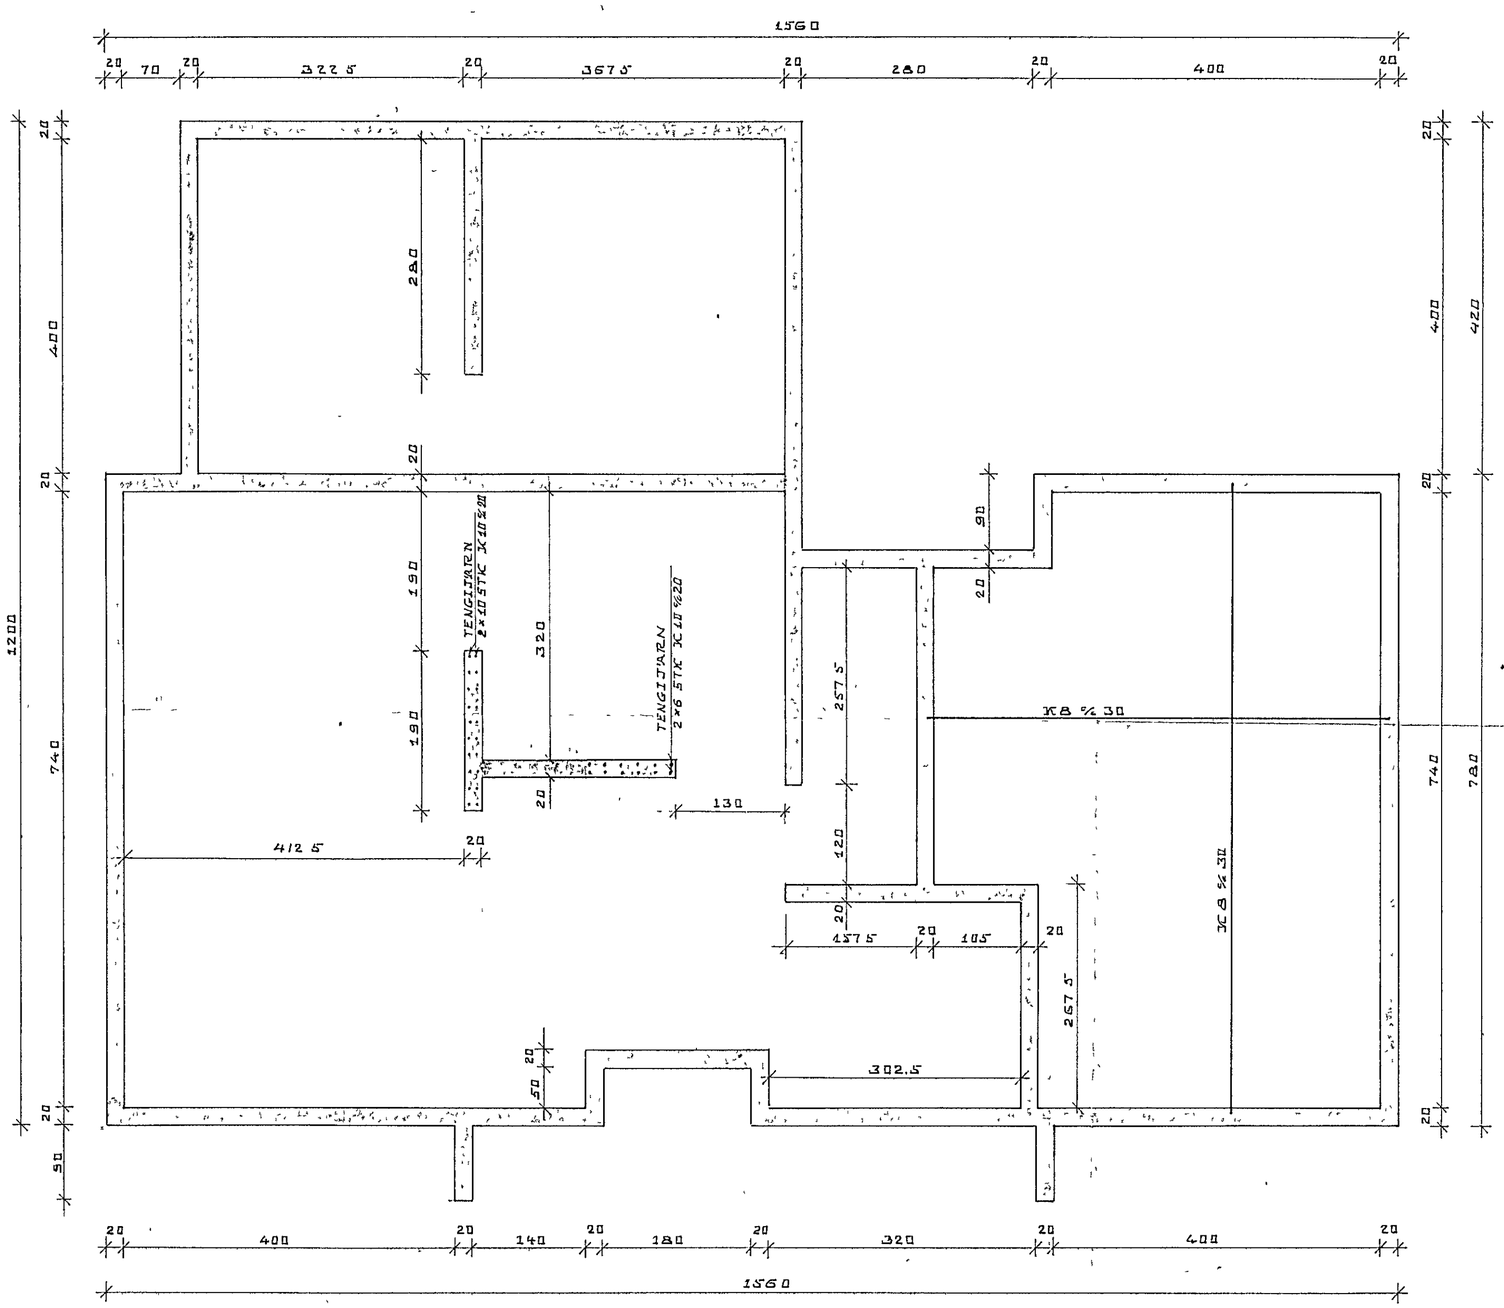


UNDIRSTÖÐUR ÚTVEGGJA
KVARÐI 1 20

UNDIRSTÖÐUR UNDIR INNVEGGI,
MEÐA ANNARS SÉ GETIÐ KVARÐI 1 20

19. okt. 1979
HAFNARFJARÐARKAUPSTAÐUR
BYGGINGAFULLTRÚINN

SKÝRINGAR

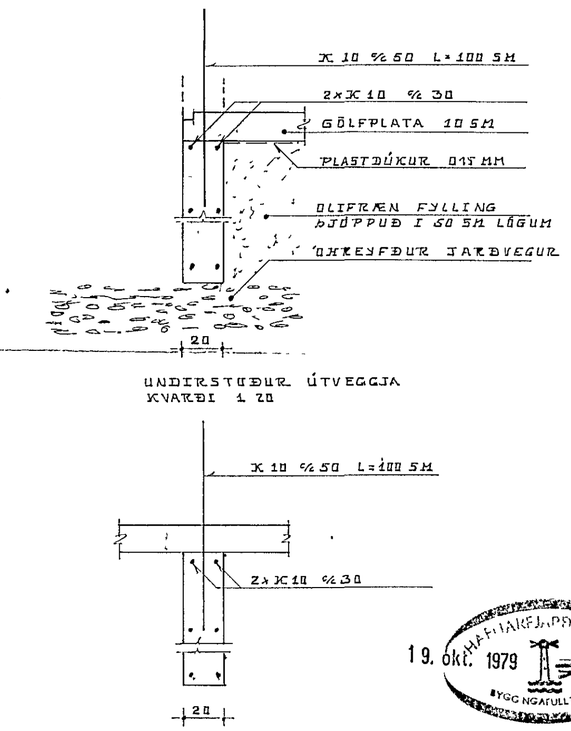STEYPA S-200
K TAKNAR K5 40
SIGHAL 4-6 SM
LOFTINNIHALD CA 4.5%
STEYPUNA SKAL TITRA
SKEYTALENGD K10 ER 45 SM K8 ER 40 SM
KRINGUM ÖLL HÚROP KOMI 2K 10
ÞVERMÁL BEYJUHRINGS Þ' ER 20 SM FYRIR K10
ÁLAG Á GRUNN 2.35 KG/SM²
ÖLL MÁL ERU SM NEMA ÞVERMÁL JÁRNA

FJÖLUHVAMMUR 12

UNDIRSTÖÐUR OG GÓLFPLATA Í KJALLARA

GARÐABÆ 1 OKT '79

AXEL NIKULÁSSON FTFÍ