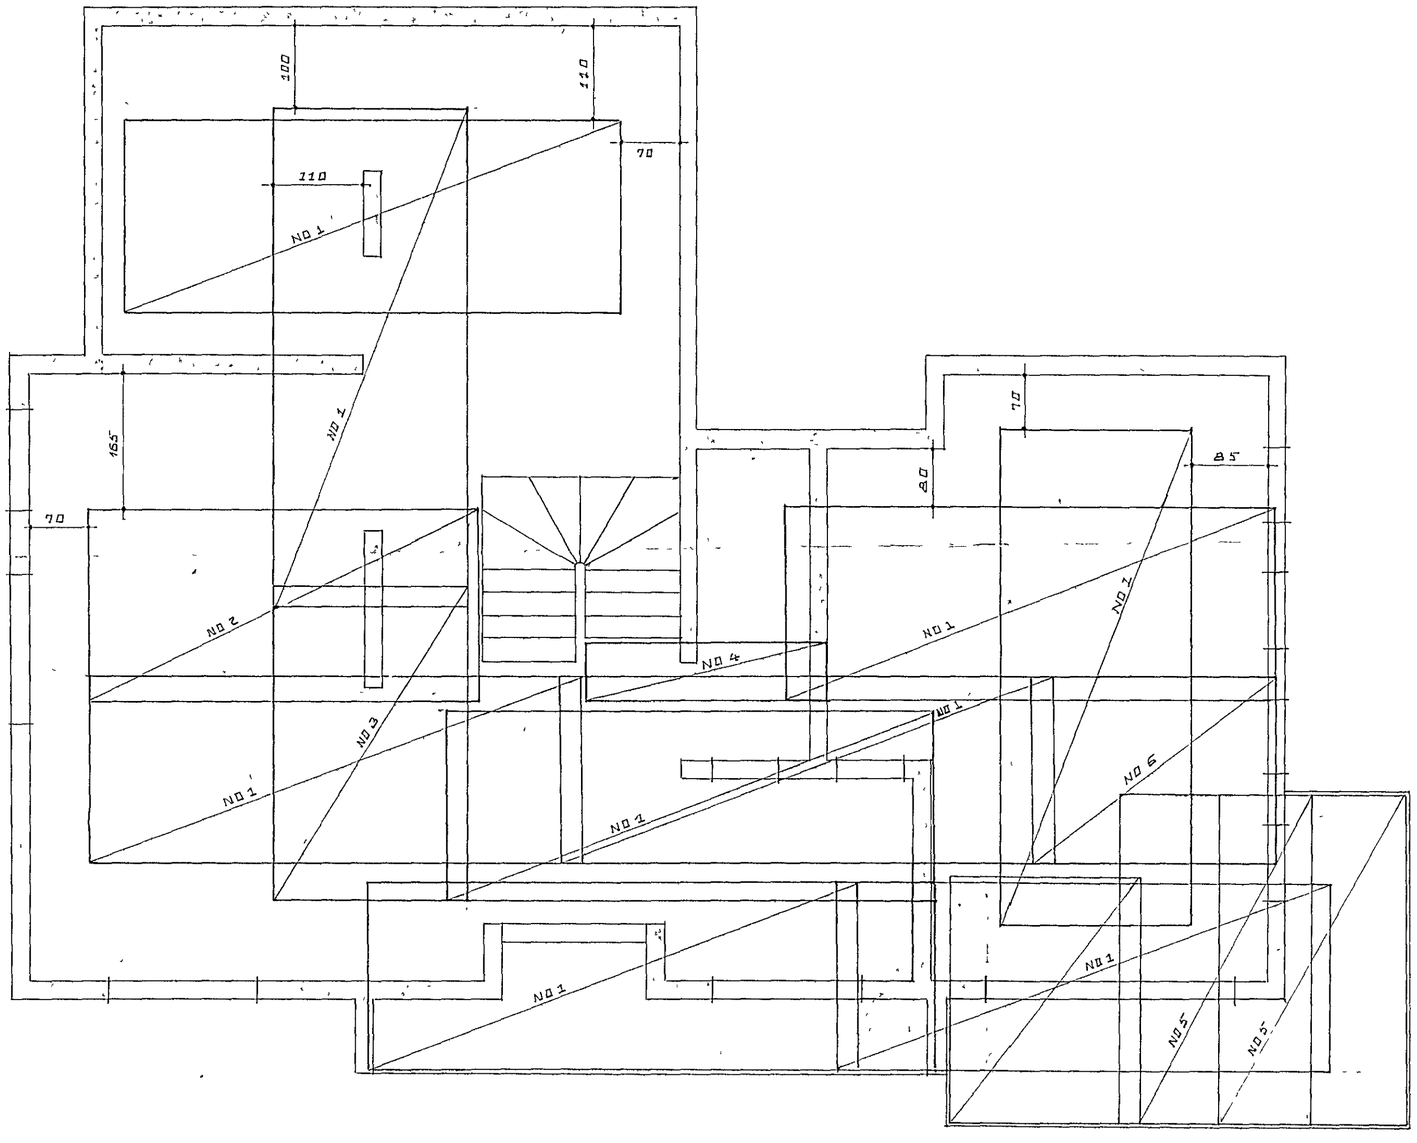

GERÐ				
	NO 1	230 X 600	9	STK
	2	230 X 470	1	
	3	230 X 385	1	
	4	70 X 300	1	
	5	230 X 400	2	
	6	230 X 300	1	

ÖLL MÁL ERU SM

23. apríl 1980

HAFNARFJARÐARKAUPSTAÐUR
BYGGINGAFULLTRÚINN

FJÓLUHVAMMUR 12

JÁRNALAGN Í PLÖTU NEÐR KJALLARA
LAGN Í EFRI ÞRÚN PLÖTU
GARÐABÆ Í MARS '80
AXEL NIKULÁSSON