

250
100 3 K 12 L-350
HORNJÄRN -H

A-BL.1

162 8

Í SVALAHANDRIF
LÁRÉTT K 8 c 20, GANGA
60 CM Í VEGGI
LÖDRÉTT VINKLAR K 8
c 25 L-50+80

K 12 c 19
K 12 c 20

TENGIJÄRN K 8 c 25
L-120 BEYGD YFIR GL.

ANNAÐ HVERT JÄRN
BEYGT Í EFRI BRUN
PLÖTU.

2 K 12
YFIR GL.

TENGIJÄRN K 8 c 25 L-120

GRIND Í VEGG MÓT JARDFYR LINGU
K 3 c 25 LÖDRÉTT
K 3 c 25 LÁRÉTT

SNID - B 1:20

SNID - A 1:20

200 83

LYKKJUR Ø 10
c 25 L-206

SJÁ GLUGGAFEIKN.


2 K 12 UNDIR GL. LYKKJUR Ø 10
c 20 L-98

TENGIJÄRN K 3 c 25
BEYGD YFIR GLUGGA OG
UNDIR DYRUM

2 K 12 L-230 UNDIR DYRUM K 12 c 16
2 L 16 K 10 c 25

2 K 16 L-350 K 8 c 25
K 8 c 25

SNID - C 1:20

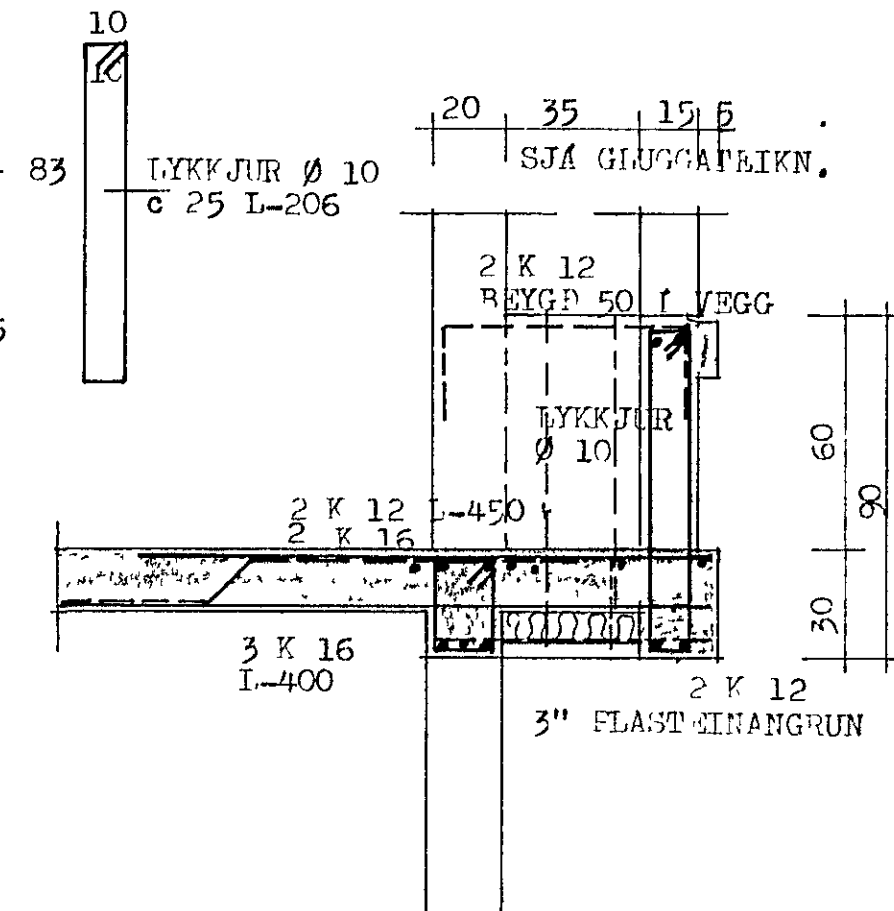

SNID - D 1:20

15
10 LYKKJUR Ø 10
c 20 L-70

25
10 LYKKJUR Ø 10
c 20 L-90

4 K 10
15

4 K 10
15


SÚLA S-2 1:20

SÚLA S-1 1:20

SKRIFNINGAR:

STYPUGÆÐI S-200 SAMKV. ÍSL. STAÐL.
STYPUSTYPKJARSTÁL YS 40 MÉRKT -K
ST 37 MÉRKT -A
UNDIR OG UPPÍ GLUGGUM KOMA 2 K 10, EINS Í
VÖGGENDA OG UPPÍ DYRUM, YFIR DYR OG GLUGGA KOMA
2 K 12, NEMA ANNAD SÖ SÝNT. JÄRN ÞESSI GANGA
MÍNST 70 CM UT FYRIR OPIN, EFA HEIL UM
EÐRERI OP.

PLÖTUÞ. 16 CM
STIGAR. 14
V. ALIR 19 CM

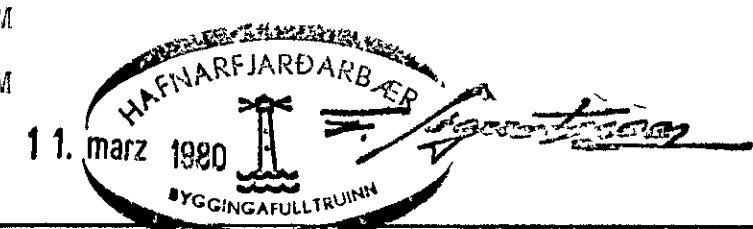

STEINGRÍMUR TH. ÞORLEIFSSON, MTFI		
TEIKNISTOFA - ÁRMULA 5 - SÍMI 3-22-44		
VERK	FJÓLUHVANMUR NR. 15 HAFNARFIR I	
MAL	1:50-1:0	JÄRNBEIT ST.ÍLSÓFVEIPA
DAGS	SEPT. 1979	LOFTPLATA FJALLARA
BLAD	2	-GRUNNMÝND
BREYTT	marz 1980 S. Þ. Þ.	-SNID
		Steingrímur Th. Þorleifsson