


G-BL.5

A-BL.4

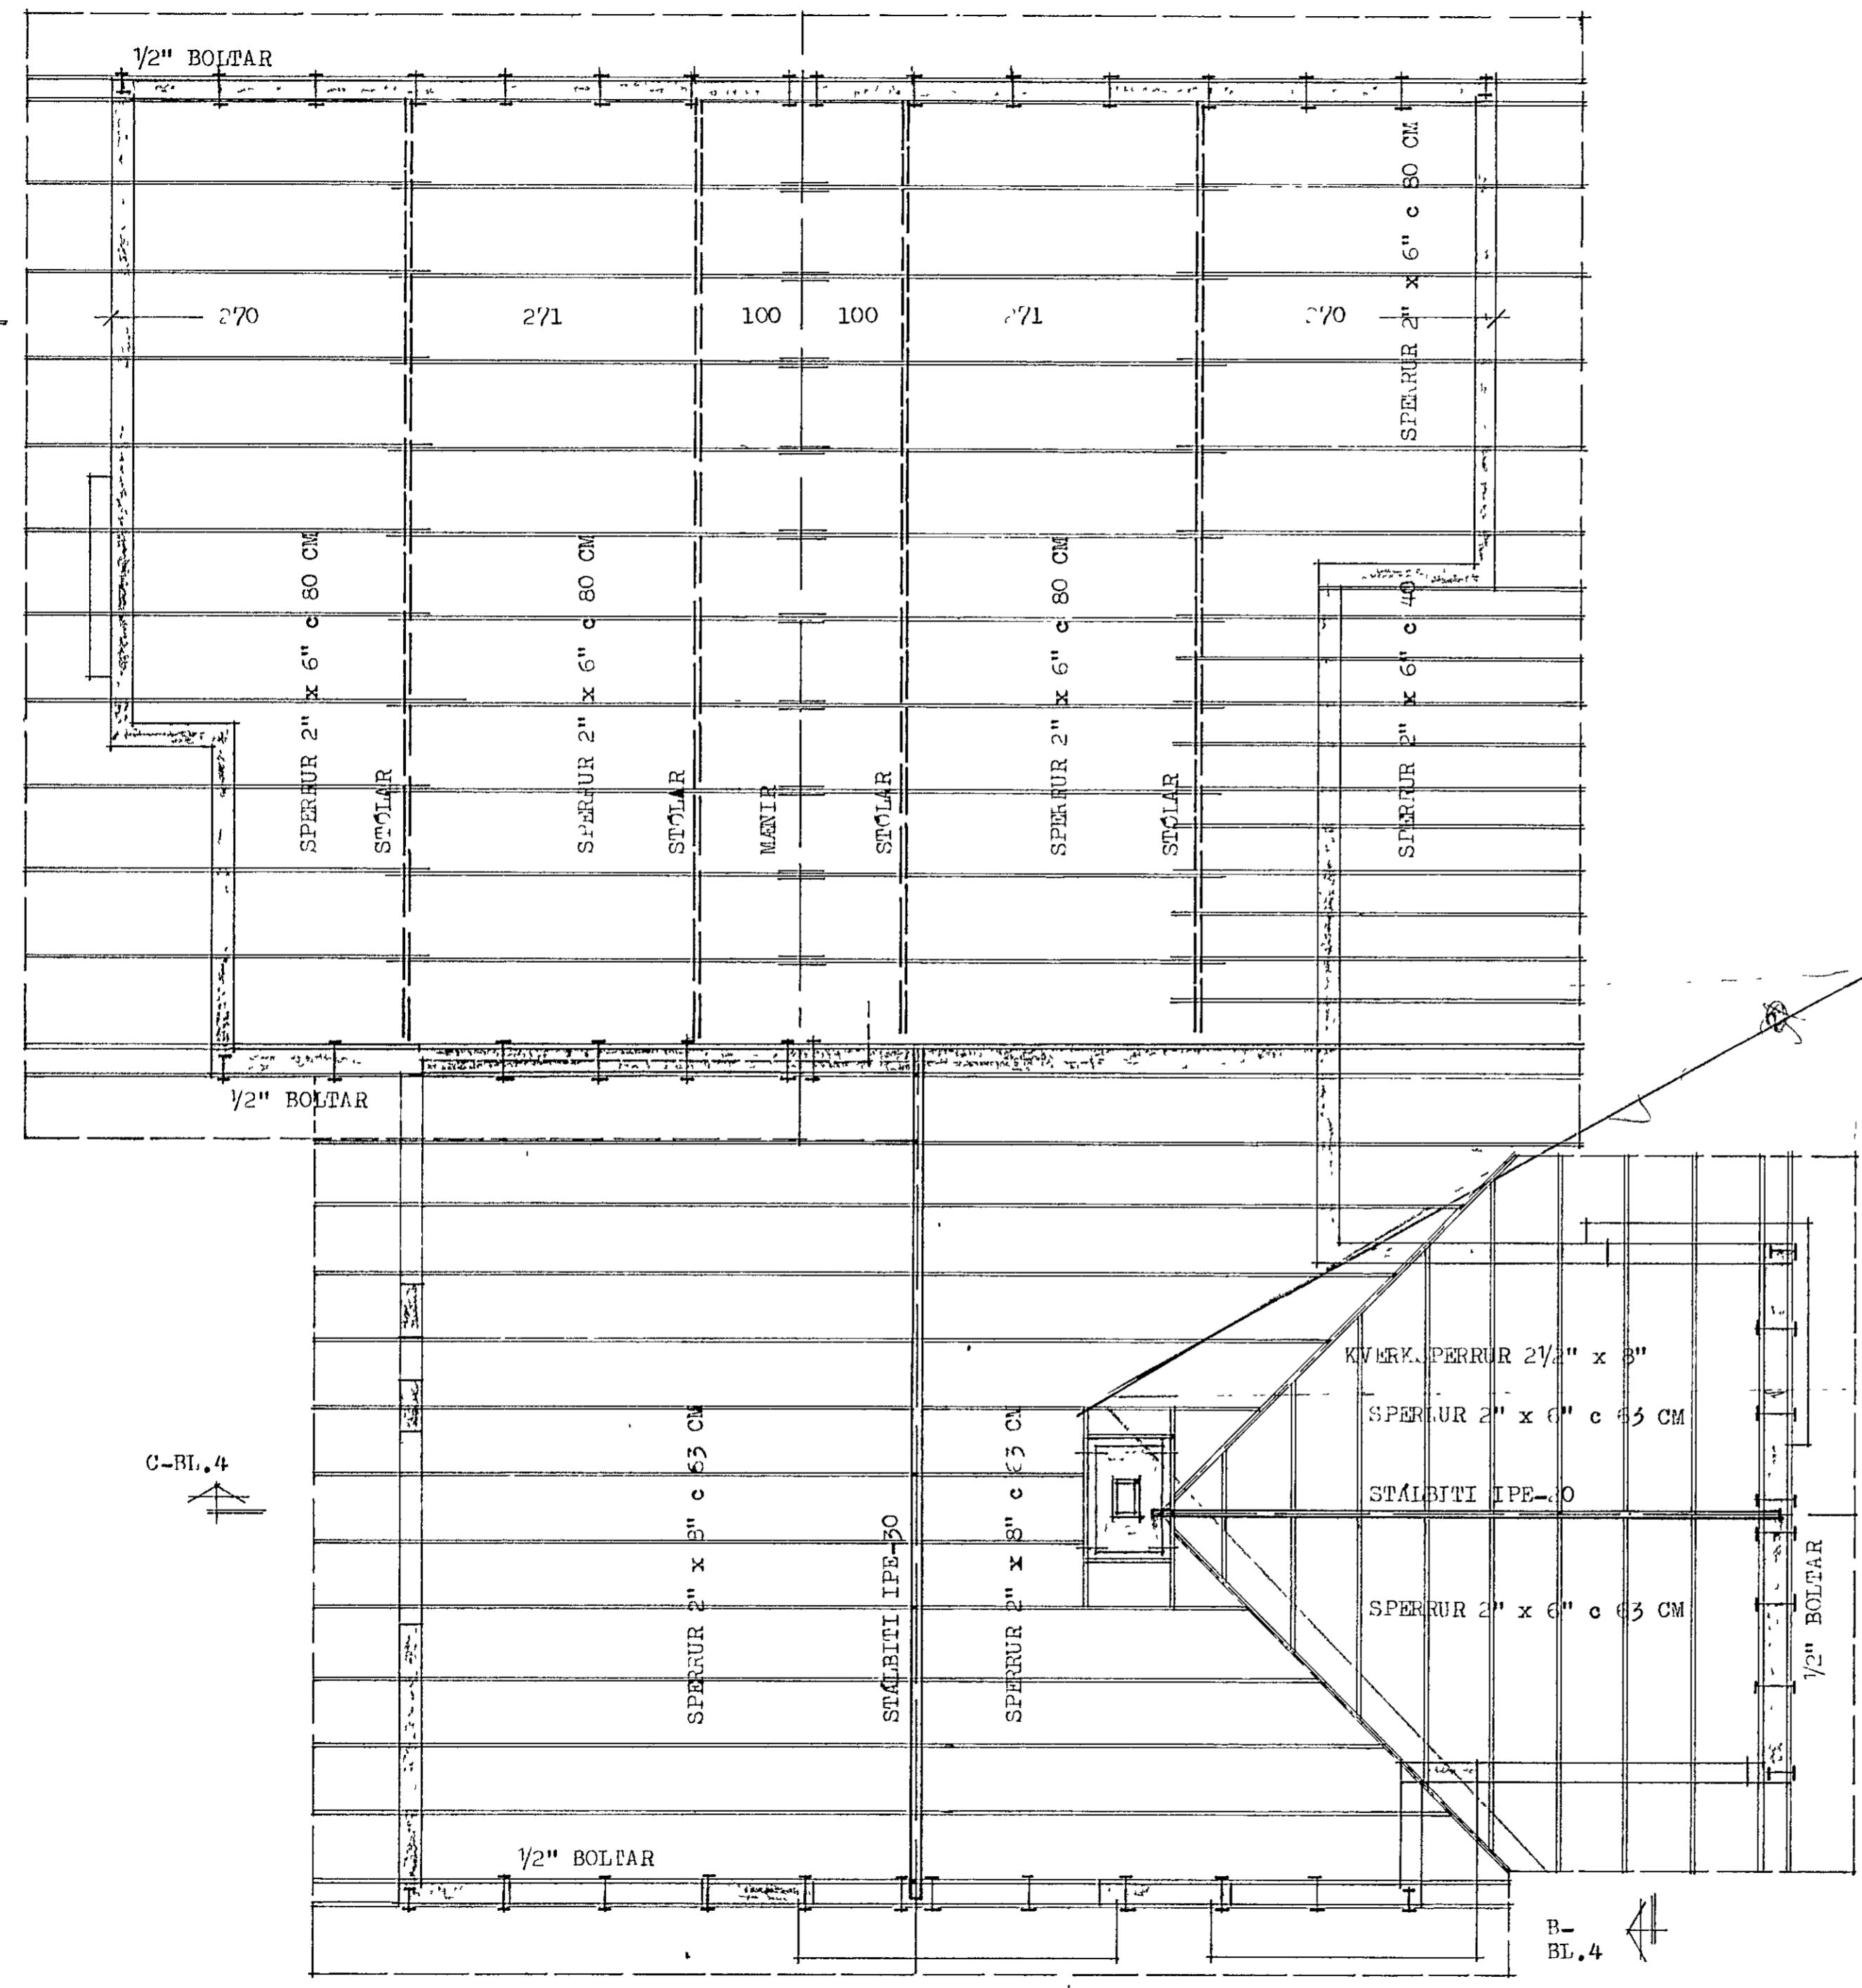


C-BL.4

J-BL.4

B-BL.4

SKÝRINGAR:
 SPERRUR SEM LIGGJA Í EÐA AÐ STEYFU SKAL ÞUVERJA
 MEÐ T.C-TOX, ALLUR ÞAKSAUMUR OG BOLTAR GALV.
 STÁLBITA OG FÖSTINGAR SKAL Í YTHREINSA OG MÁLA
 MEÐ RYÐVARNARMÁLNINGU.
 SJA EINNIG SKÝRINGAR Á BL.2
 SNID Á BL.4
 SNID Á BL.5

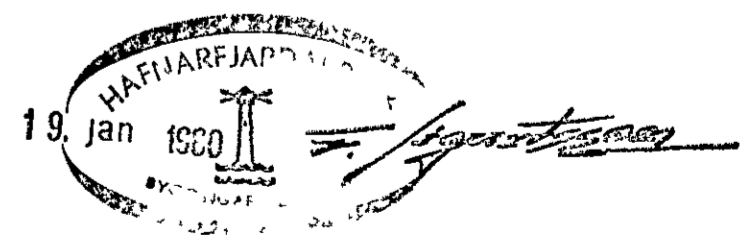

STEINGRÍMUR TH ÞORLEIFSSON, MTFI		
TEIKNISTOFA - ÁRMULA 5 - SÍMI 3-22-44		
VERK	FJÓLUGVAÐMUR NR.15 HAFNARFIRDI	
MAL	1:50	ÞAKBITAR
DAGS	OKT.1979	-GRUNMYND
BLAD	6	
BREYTT		<i>Steingrímur Th. Þorleifsson</i>