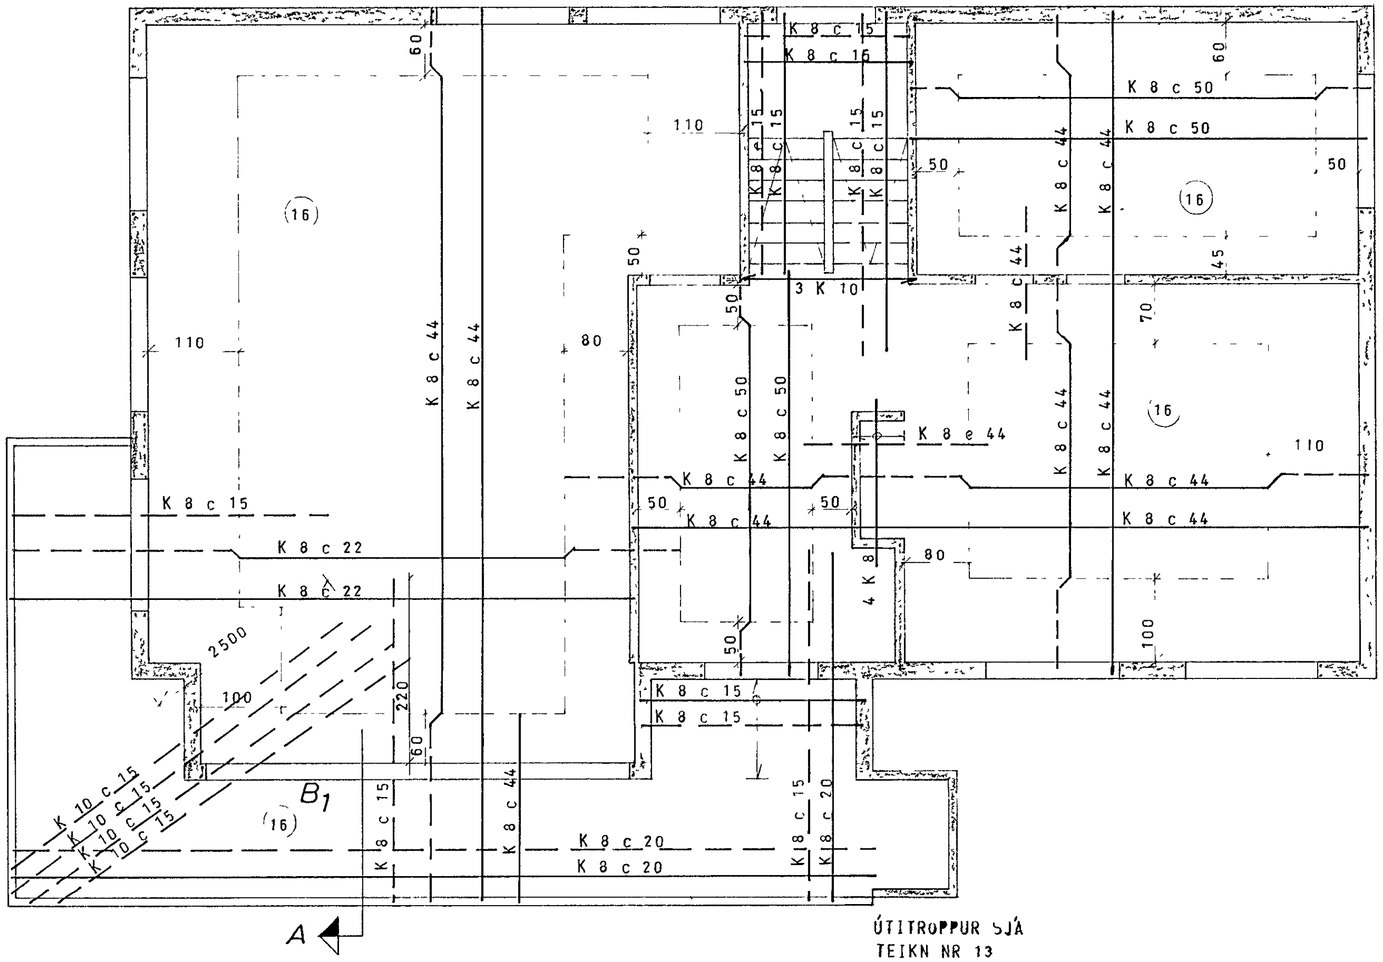

GRUNNMYND KJALLARA 1:50

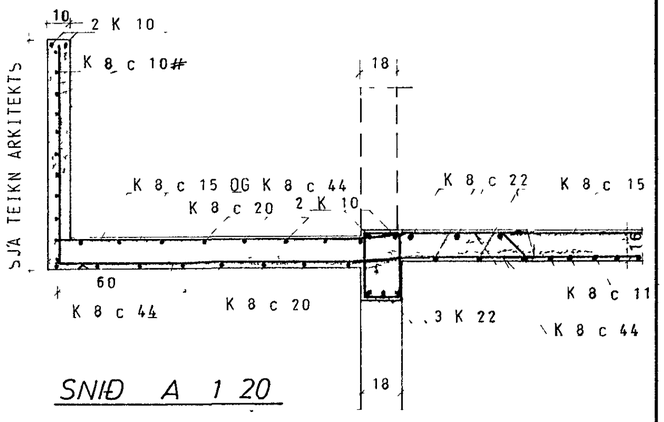

SNIÐ A 1 20

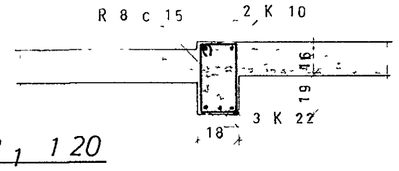

BITI B1 1 20

HAFNAR... 2. febr. 1980

FJÓLUHVAMMUR 8, HAFNARFIRÐI	MÆLIKVARÐI 1 50	VERK 7917	TEIKN NR 1.2.
PLATA YFIR KJALLARA	Hannað SÞ / Teiknað GJ	Yfirfarið SÞ / Samþ	DAGS SEPT '79
JÓHANN GUNNAR BERGÞÓRSSON VERKFR MVFI STRANDGÖTU 11 — HAFNARFIRÐI — SÍMI 53315	BREYTT		