

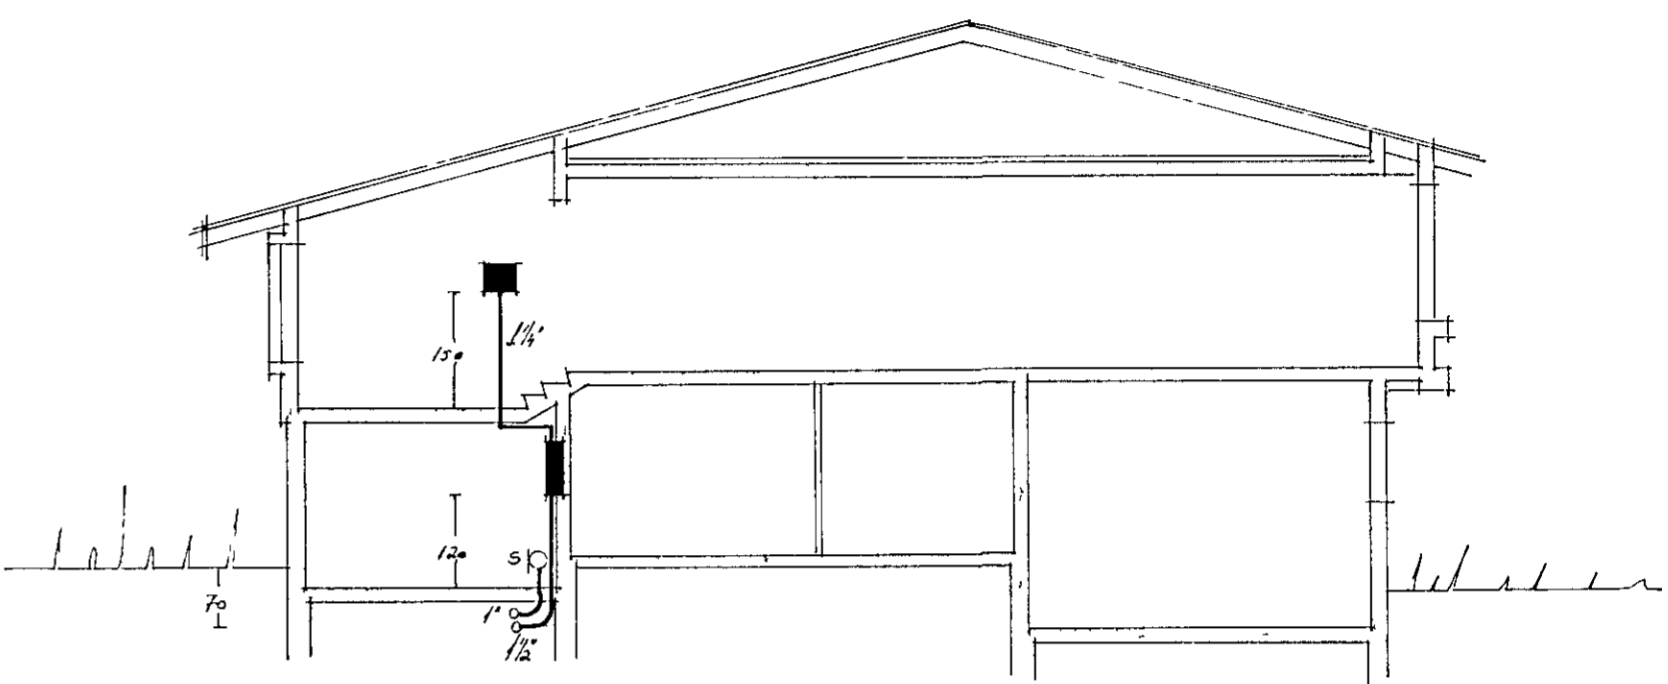


laustök 28.2. 1980  
 HILBERT KRISTINSSON

Húsvella nr. 2628 Teikning nr. 1842  
 Samþykkt þ. 28.2. 1980  
 Þ. RAFVEITU HAFNARFIRÐI  
 Jóns Guðsson  
 Eftirlitsmaður rafagna

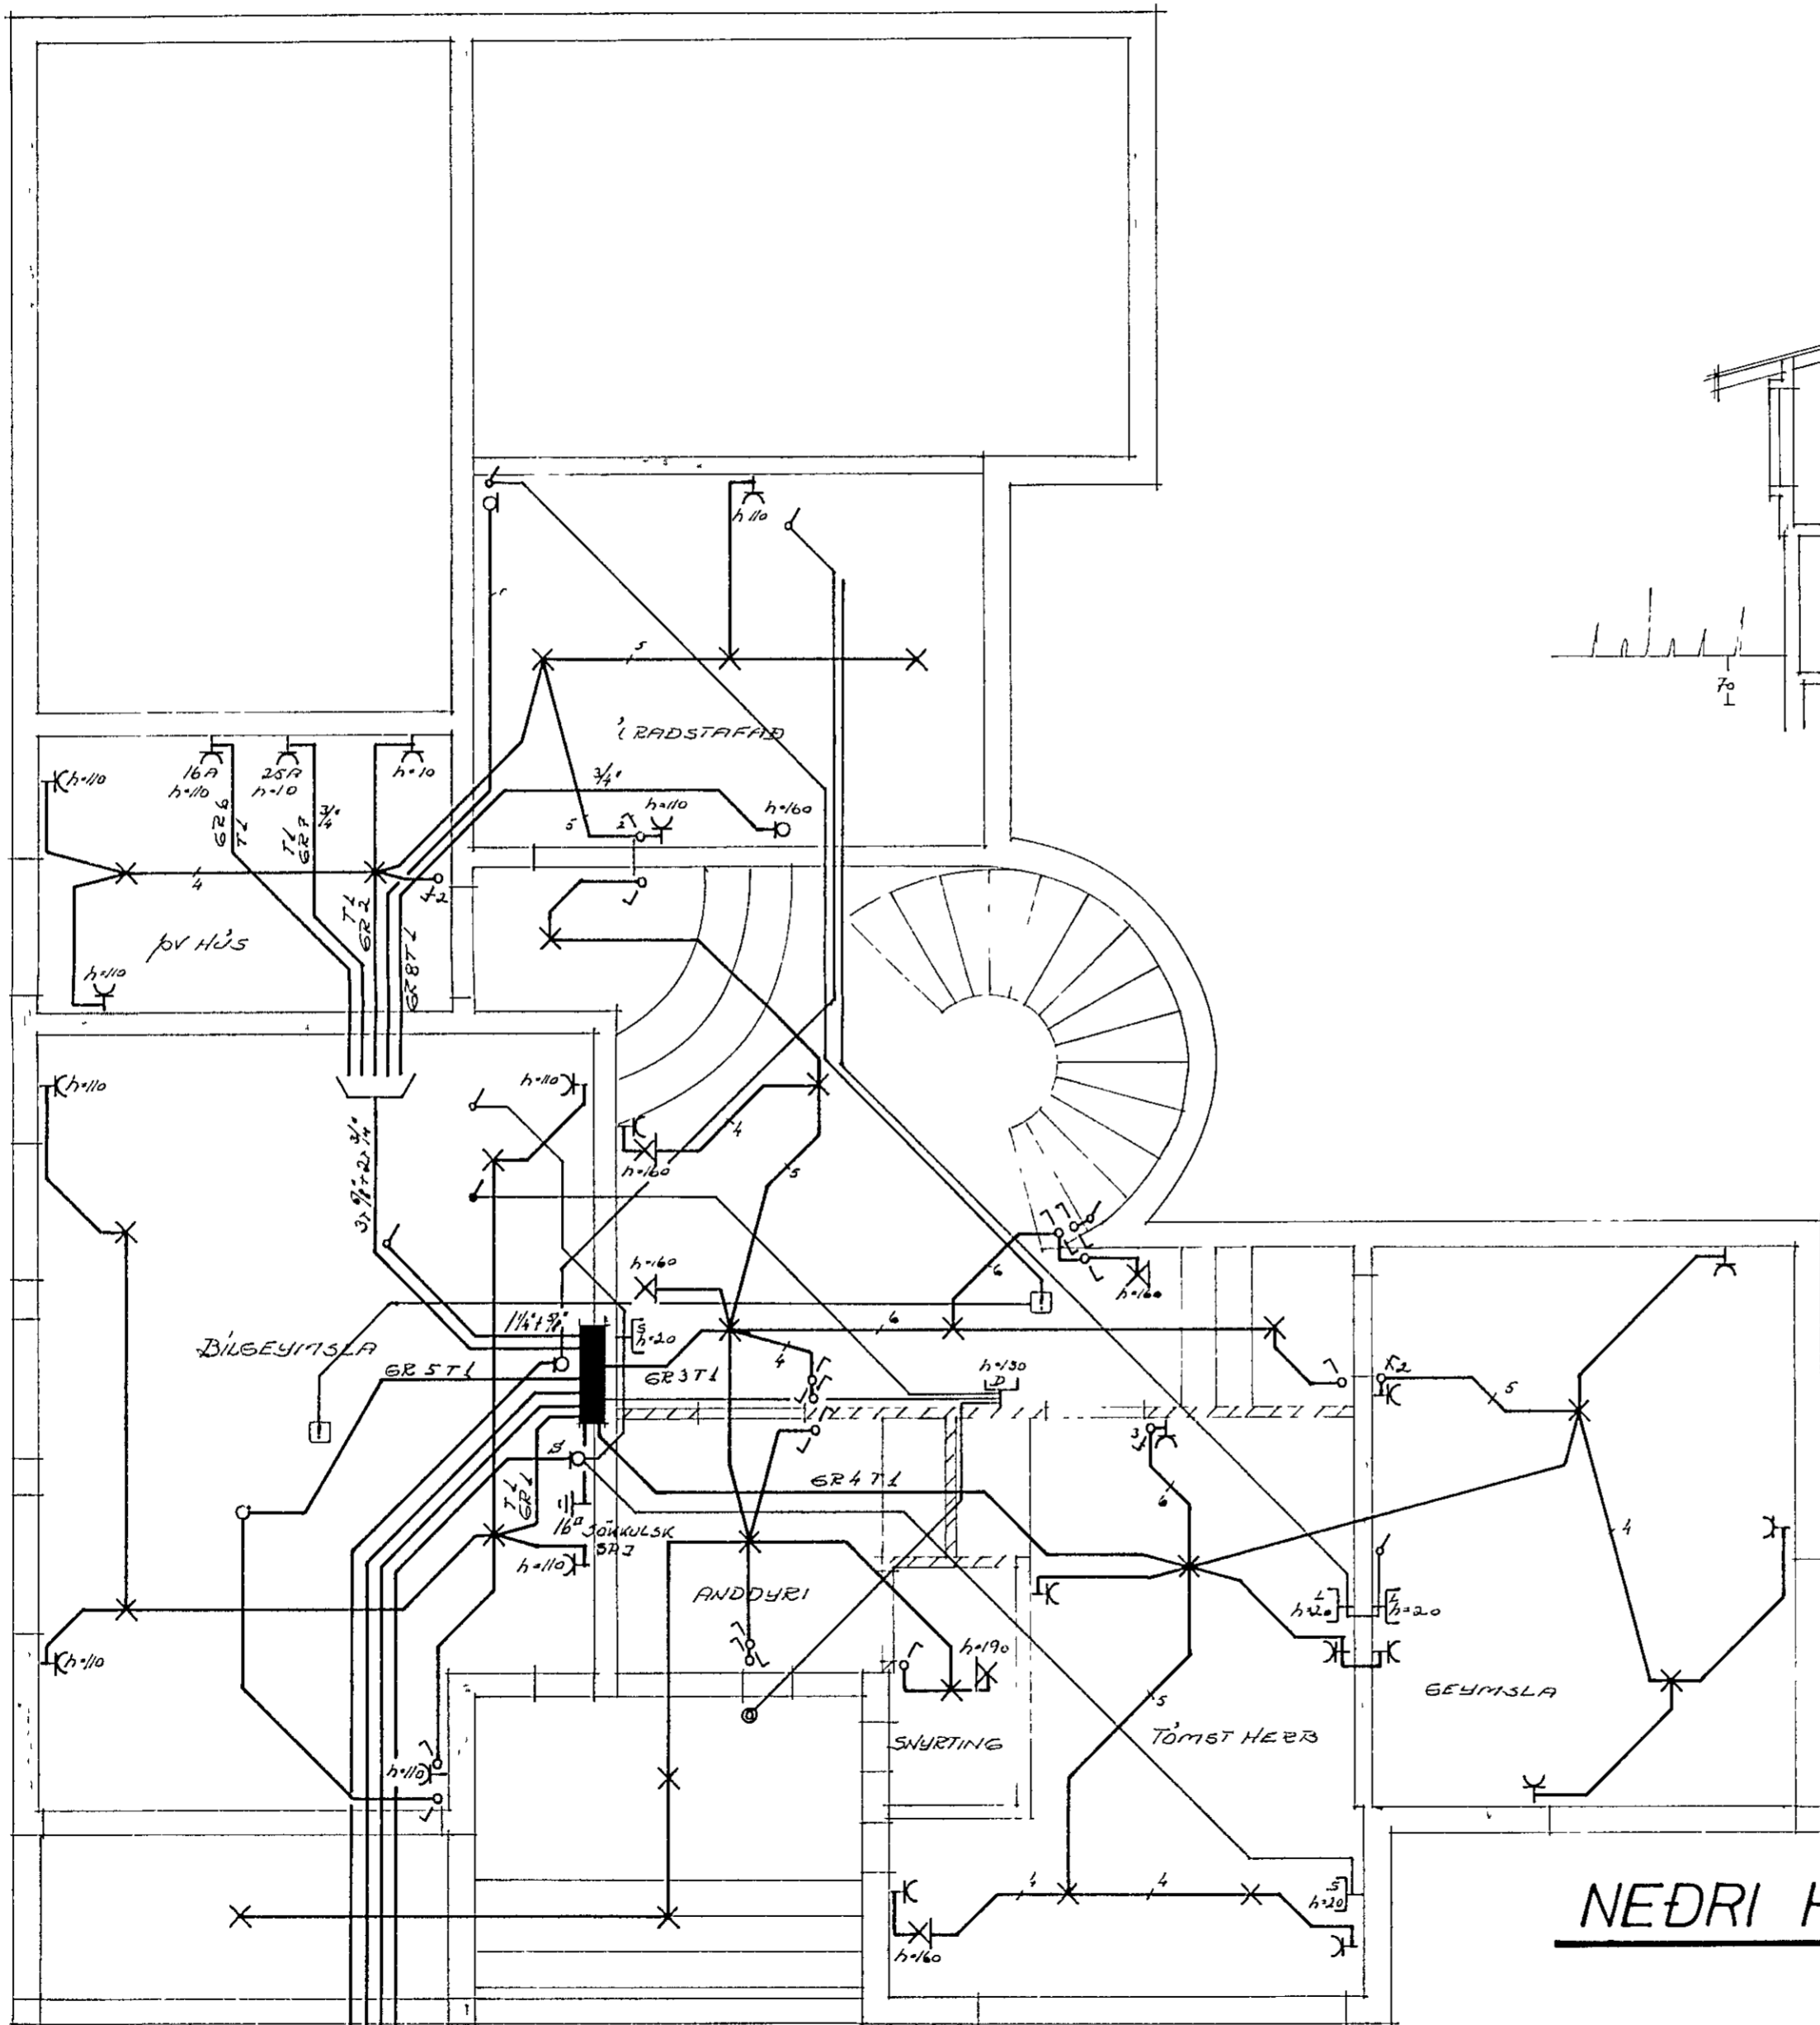

DVERSNIÐ

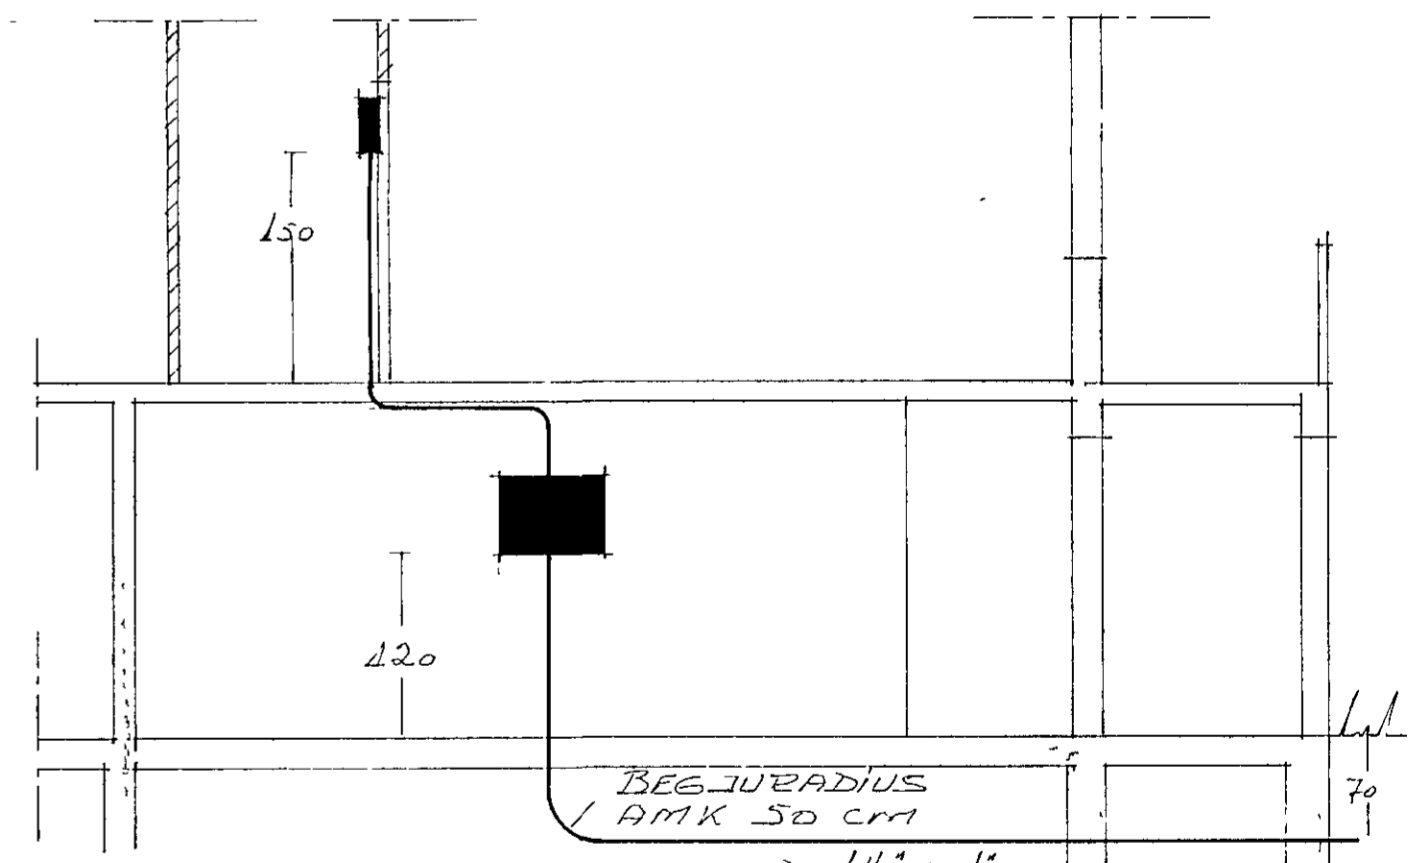

BEGJURADÍUS  
 1 AMK 50 CM  
 2 x 1/2" + 1"  
 PLASTPIPUR FYRIR  
 INNTAK O FL  
 LANGSNÍÐ Í BÍLGÆYMSLU

NEDRI HÆÐ

INNTAK LOFTN 1"  
 1" INNTAK SÍMI  
 1/2" HEIMT RAFVEITU  
 1/2" DRADSTAFAR

'Asgrímur Jónsson Borgartúni 18 sími 83776		
FJÖLUHVAMMUR 9 HAFNARFIRÐI		
RAFLAGNIR	BL 1 AF 3 MÁL 1 50 RVIK 1 JAN 80	TEIKN N <sup>o</sup> HANNAÐ Hugi Jónsson