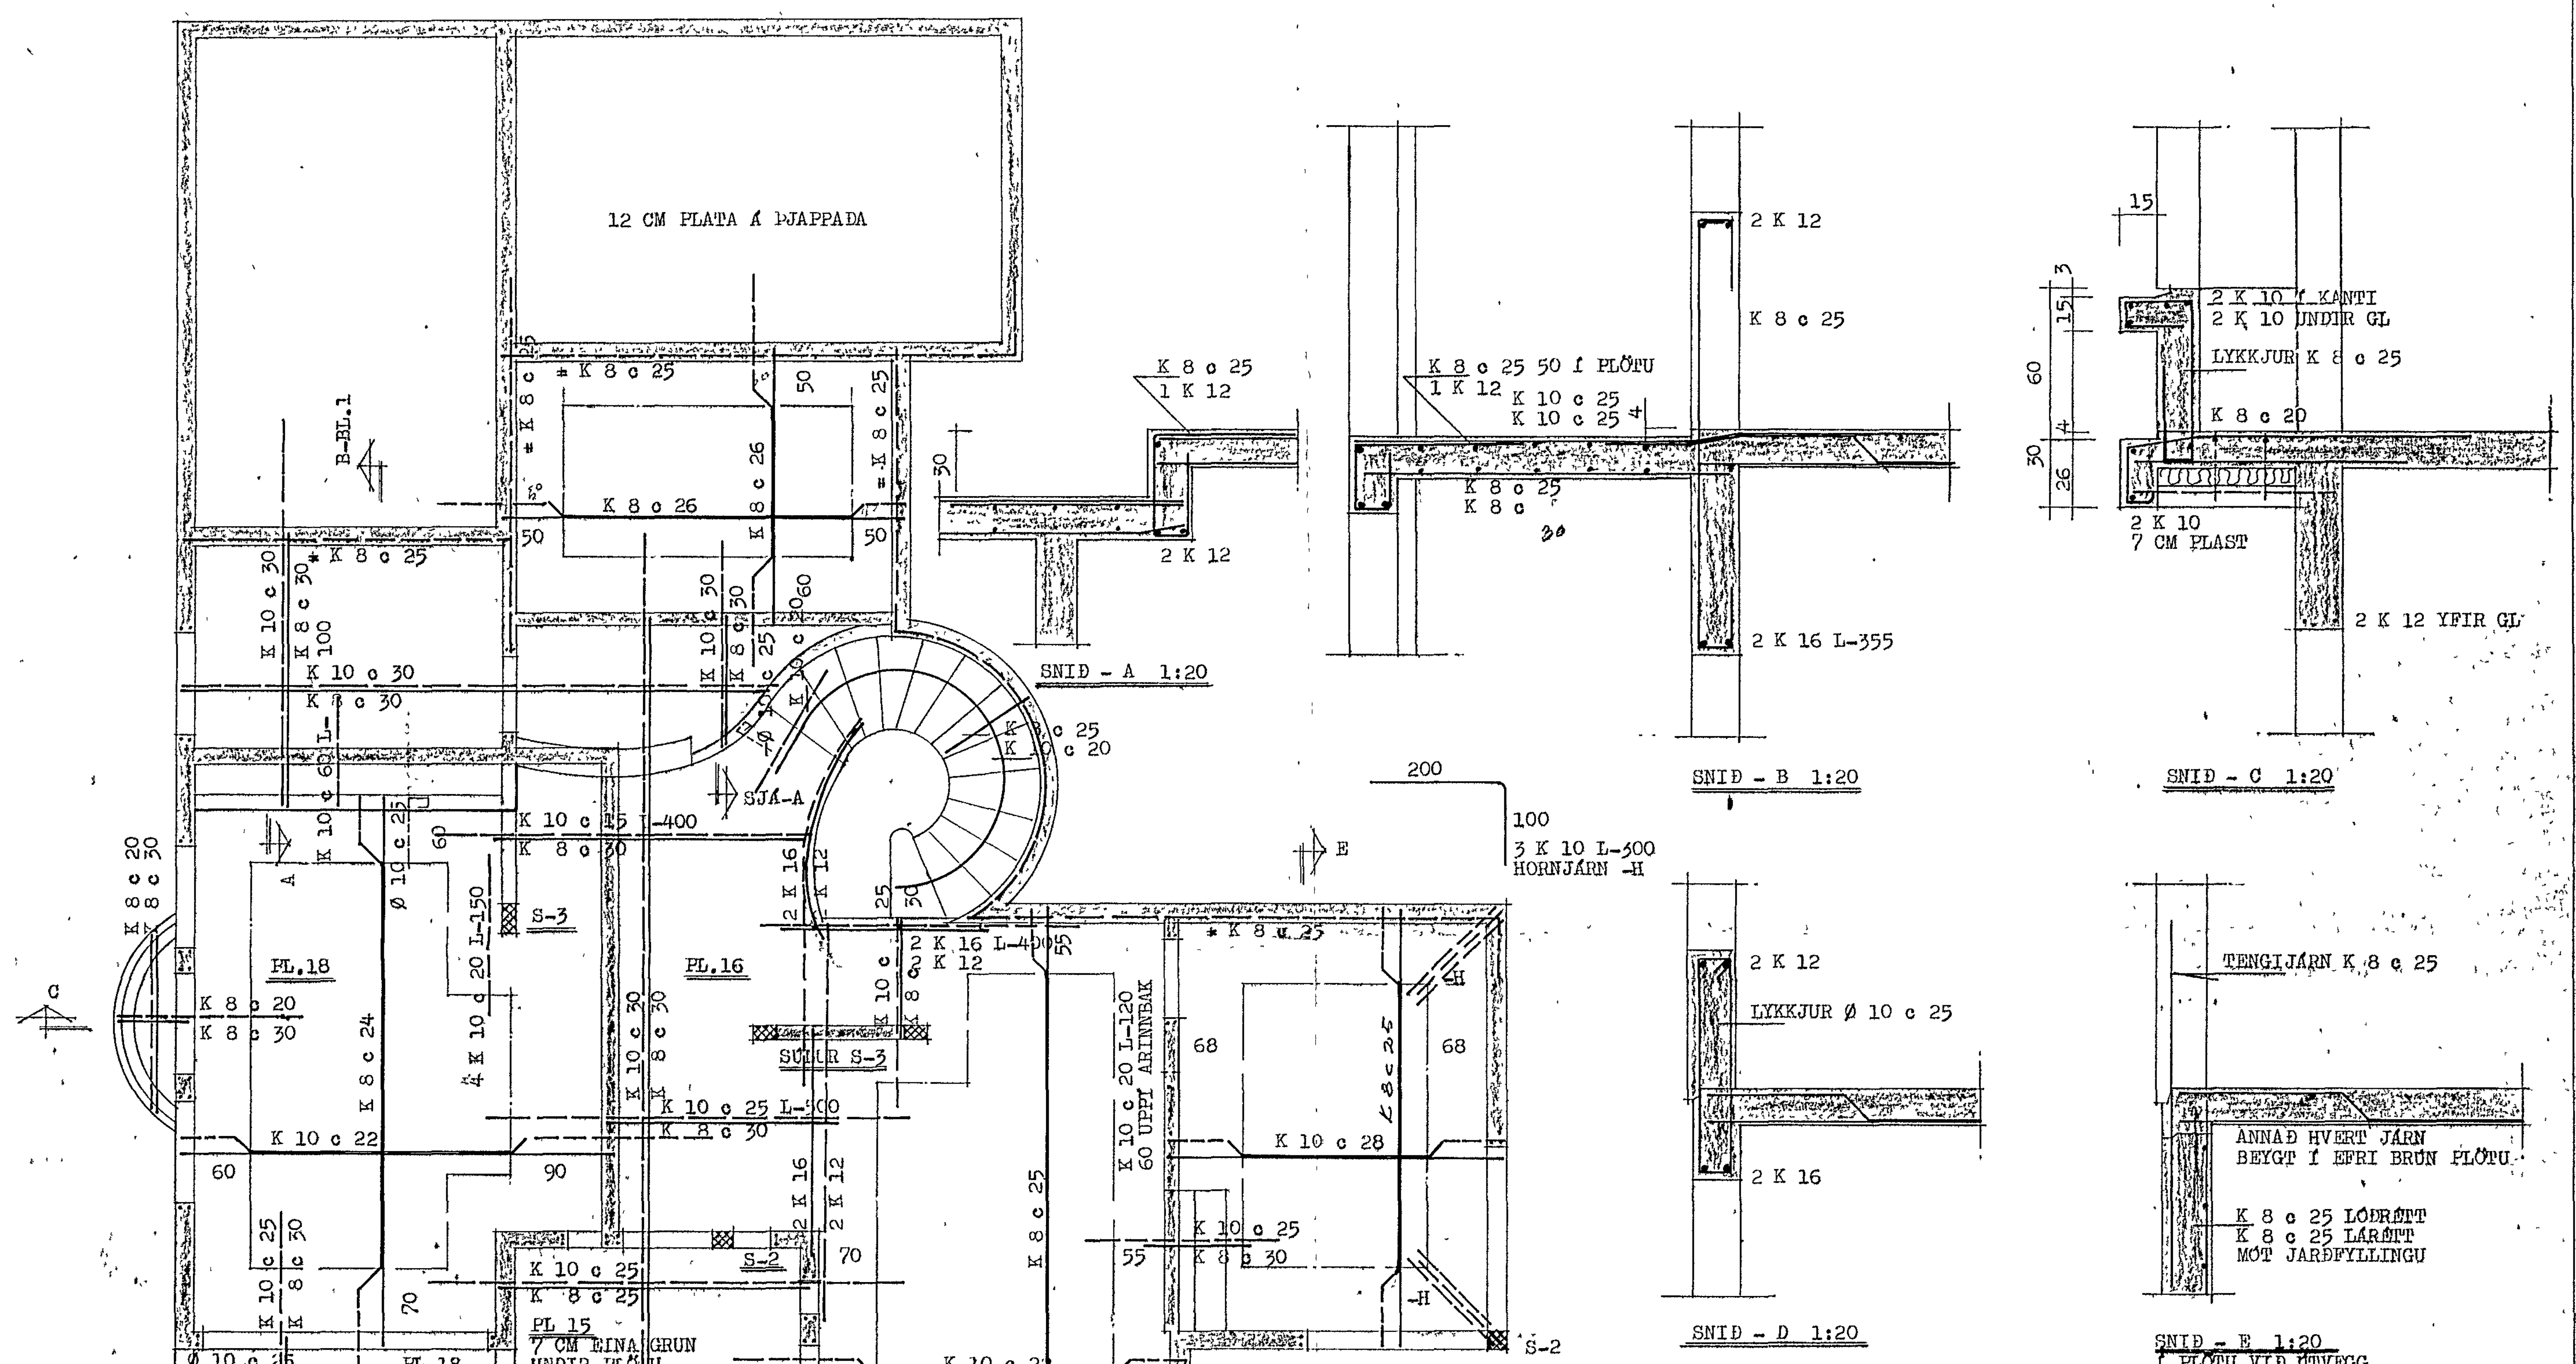

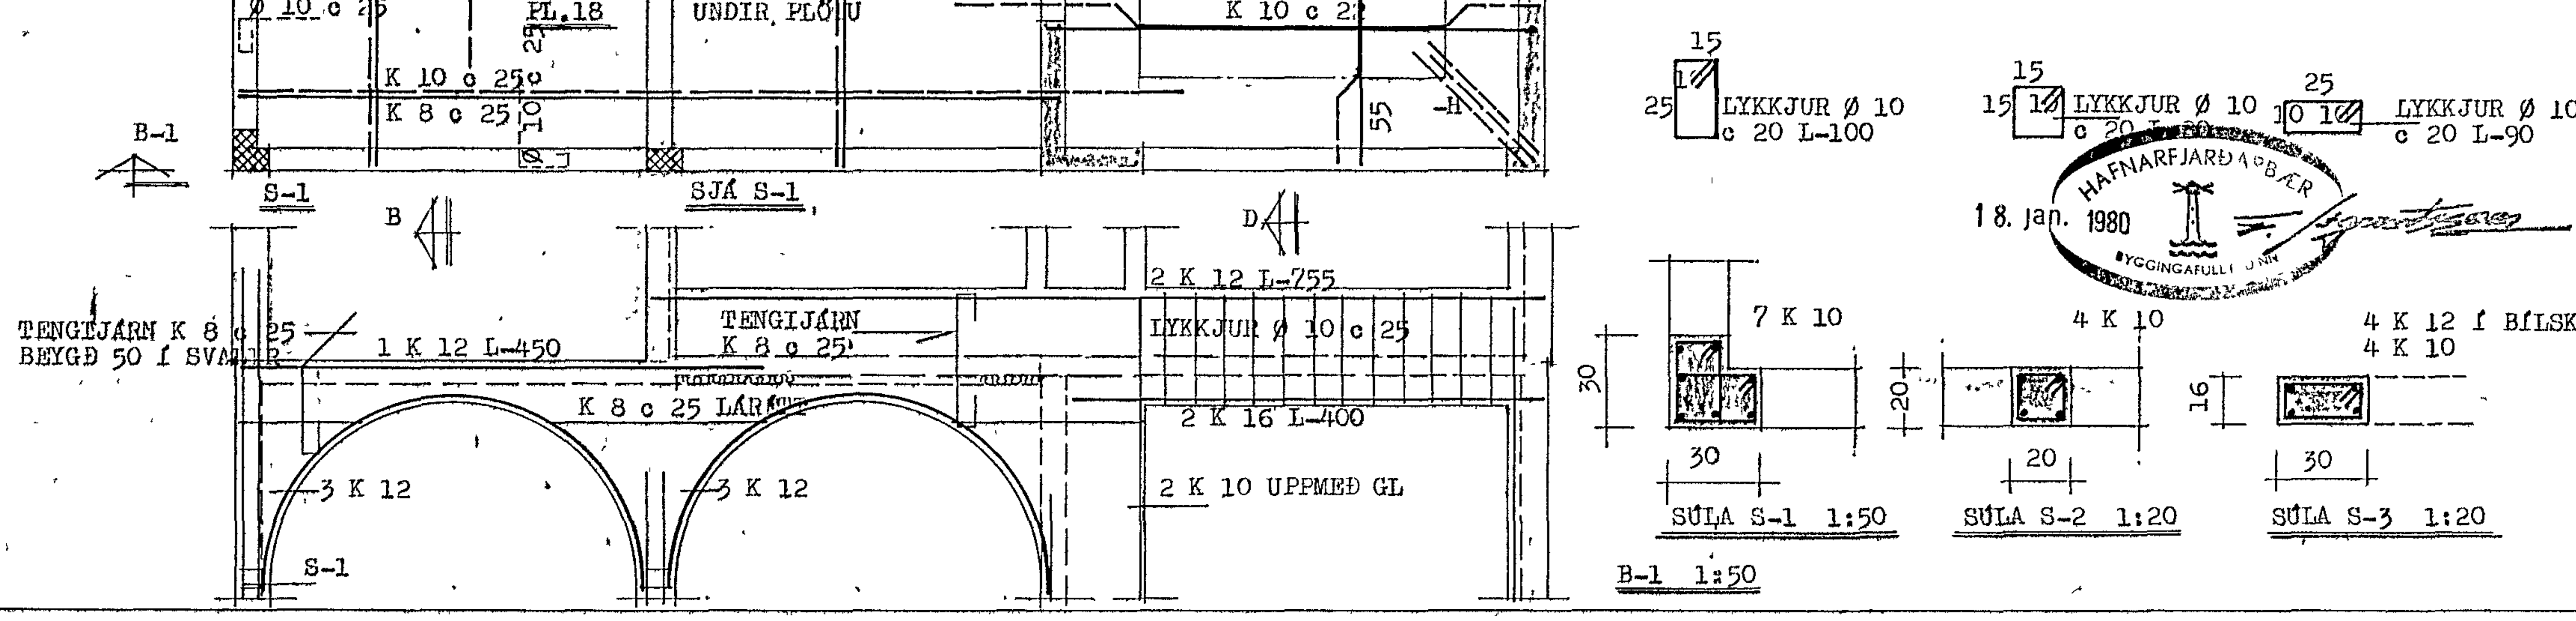

SKÝRINGAR:
STEYPUGÆÐI S-200 Í PLÖTUR OG VEGGI
STEYPUSTYRKTARSTÁL KS 40 MERKT -K ST 37 Ø
UNDIR OG UPPMEÐ GLUGGUM KOMA 2 K 10, EINS Í
VEGGENDA OG UPPMEÐ DYRUM. YFIR DYR OG GLUGGA
KOMA 2 K 12, NEMA ANNAÐ SÉ SÝNT. JÁRN ÞESSI
GANGA MINNST 70 CM ÚT FYRIR OPIN, EÐA
HEIL UM FLEIRI OP.
PLÖTUÞ. YFIR BÍLSKÚR 18 CM, AÐRAR PLÖTUR 16 CM
SVALIR 18, INNGANGSPL.15 STIGAB.15 CM

STEINGRÍMUR TH. ÞORLEIFSSON, MTFI TEIKNISTOFA – ÁRMULA 5 – SÍMI 3-22-44		
VERK	FJÓLUHVAMMUR NR.9 HAFNARFIRÐI	
MÁL	1:50-1:20	JÁRNBENT STEINSTEYPA -LOFTPLATA KJALLARA OG VEGGIR -GRUNNMYND -SNÍÐ -SKÝRINGAR
DAGS	OKT.1979	
BLAÐ	7	
BREYTT		Steingr. Th. Þorleifsson