


GRUNNMYND M:1:50

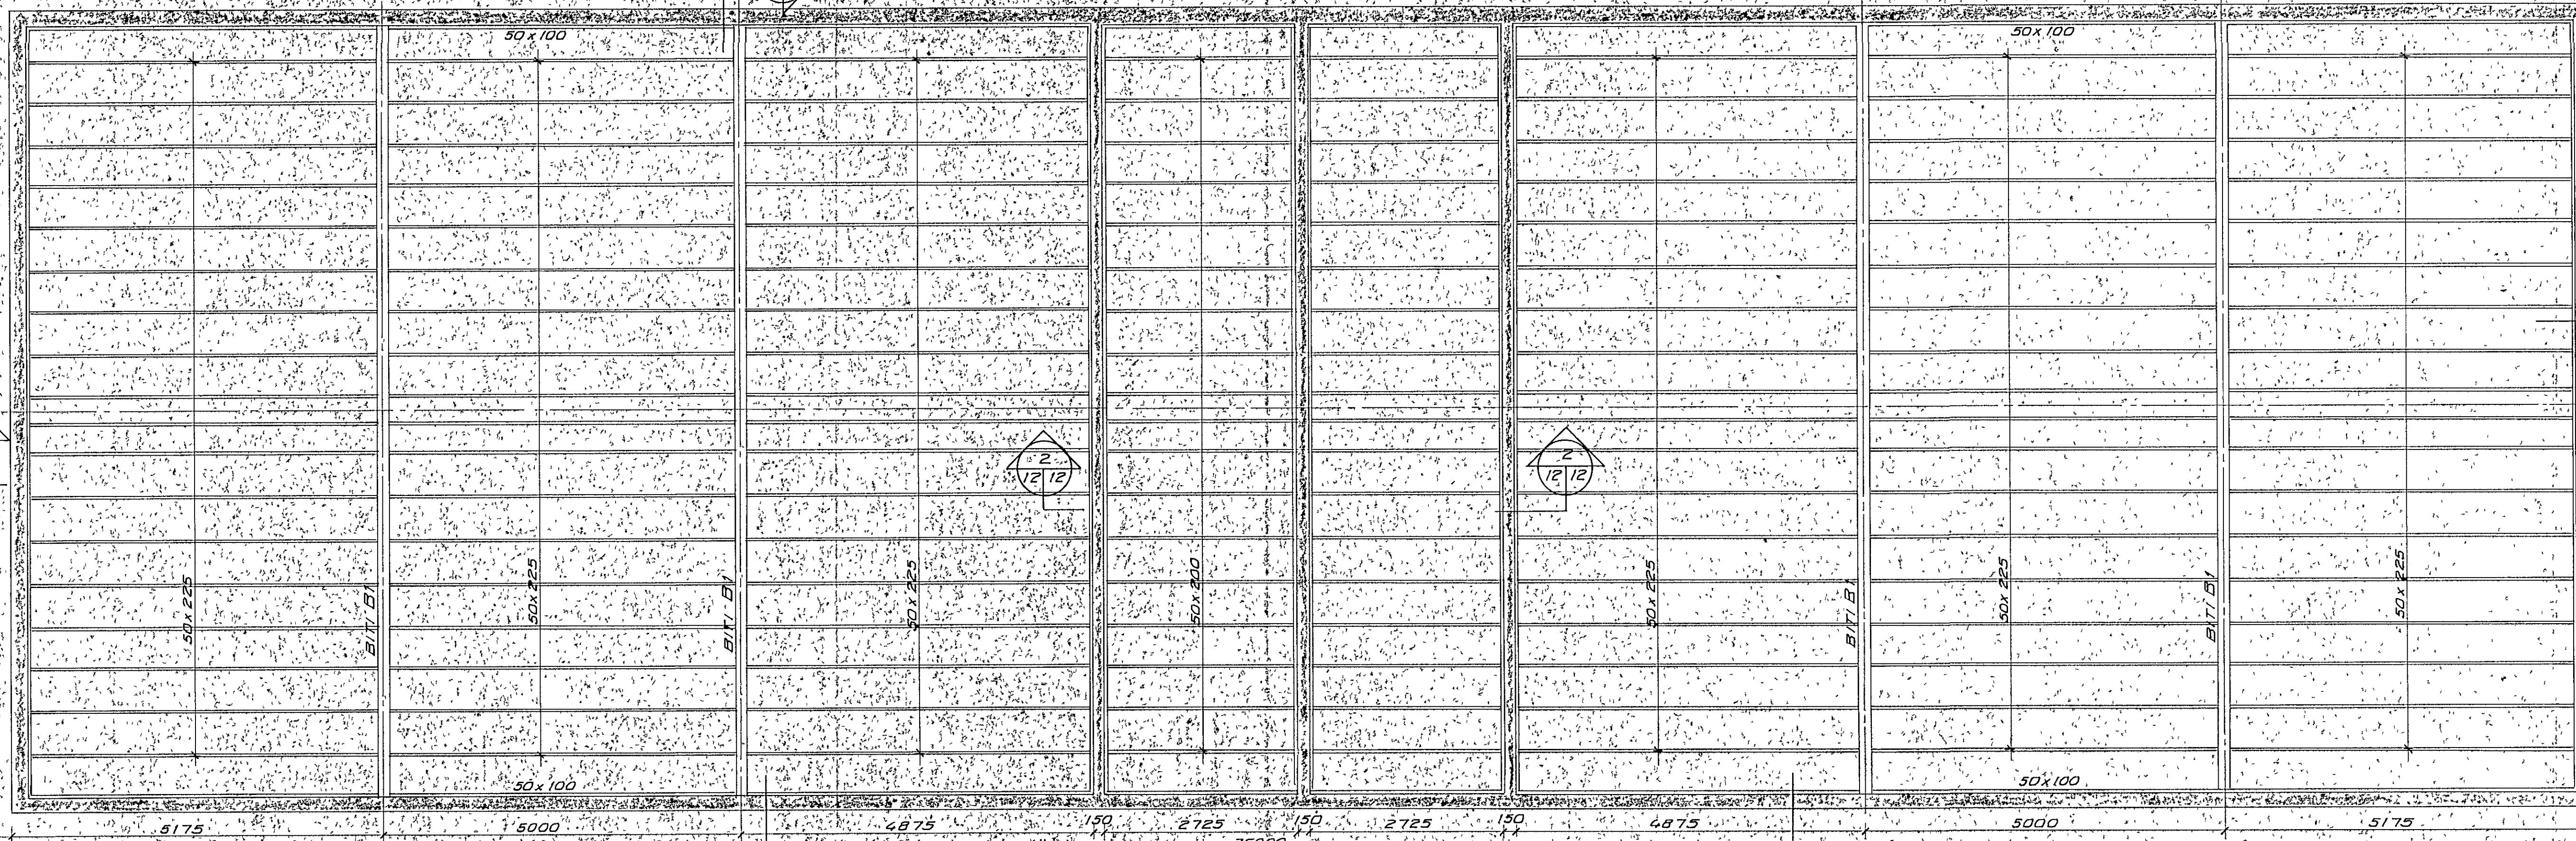

FESTING PÅ KSPERRA VID VEGGI, M 1:10

FJÖRLUPAPPARIEMA

11:20

2 12/12 M1:20

TJÖRUPAPPARIEMA SNITTADUR TEINN
50 x 225 RAUFAR 60 x 150 9/1000

BMF-BJELKESKO 51X10

**SETJA SKAL NAGLA
GO/GO I PAUGOT
SEM MERKT ER VID**

3
12 12

$$\frac{10}{12} \quad \frac{4}{12} \quad \frac{12}{12} \quad M$$

50x100

LOFTUN PAKS
SJÁ SÉRTEIKNIN
ARKITEKTS
INNSTEYPT RÖR

PAKVIDIR:
ALLT TIMBÚR SKAL VERA VALIN OG KVISTLÍTIL FÚRA
ALLT TIMBUR SEM ER UTANHÚSS EÐA Í SNERTINGU V
STEINSTEYPU SKAL FÚÁVERJA VANDLEGA
NEGLING, UPPRÓBLUN OG ANNAR FRÁGANGUR HEILKLIEÐN
PAPPA OG PAKJARNS SKAL VERA Í SAMRIEMI VIÐ
RANNSÓKNARSTÖFNUN BYGGINGARIÐNARINS

TILVISANIR:
STÁLBÍTAR AL: SÍA TEIKN NR - 1-13

V VERKFRÆÐISTOFAN FERILL HE.
SUDURLANDSBRAUT 4 REYKJAVÍK SÍMI 688570

FLATARHRAUN 21-23 2. AFANGI

DAGS		HANNAÐ	SAMPYKKT
6.12.1988		<i>Síðalyður Þorsteinsson</i>	
MKV		TEIKNAD	
R	DAGE		
B	55'89	SNK	
A	512'88	SNK	
		HANNAÐ	SAMP.