


STÁ TEIGN AÐRITAKTS

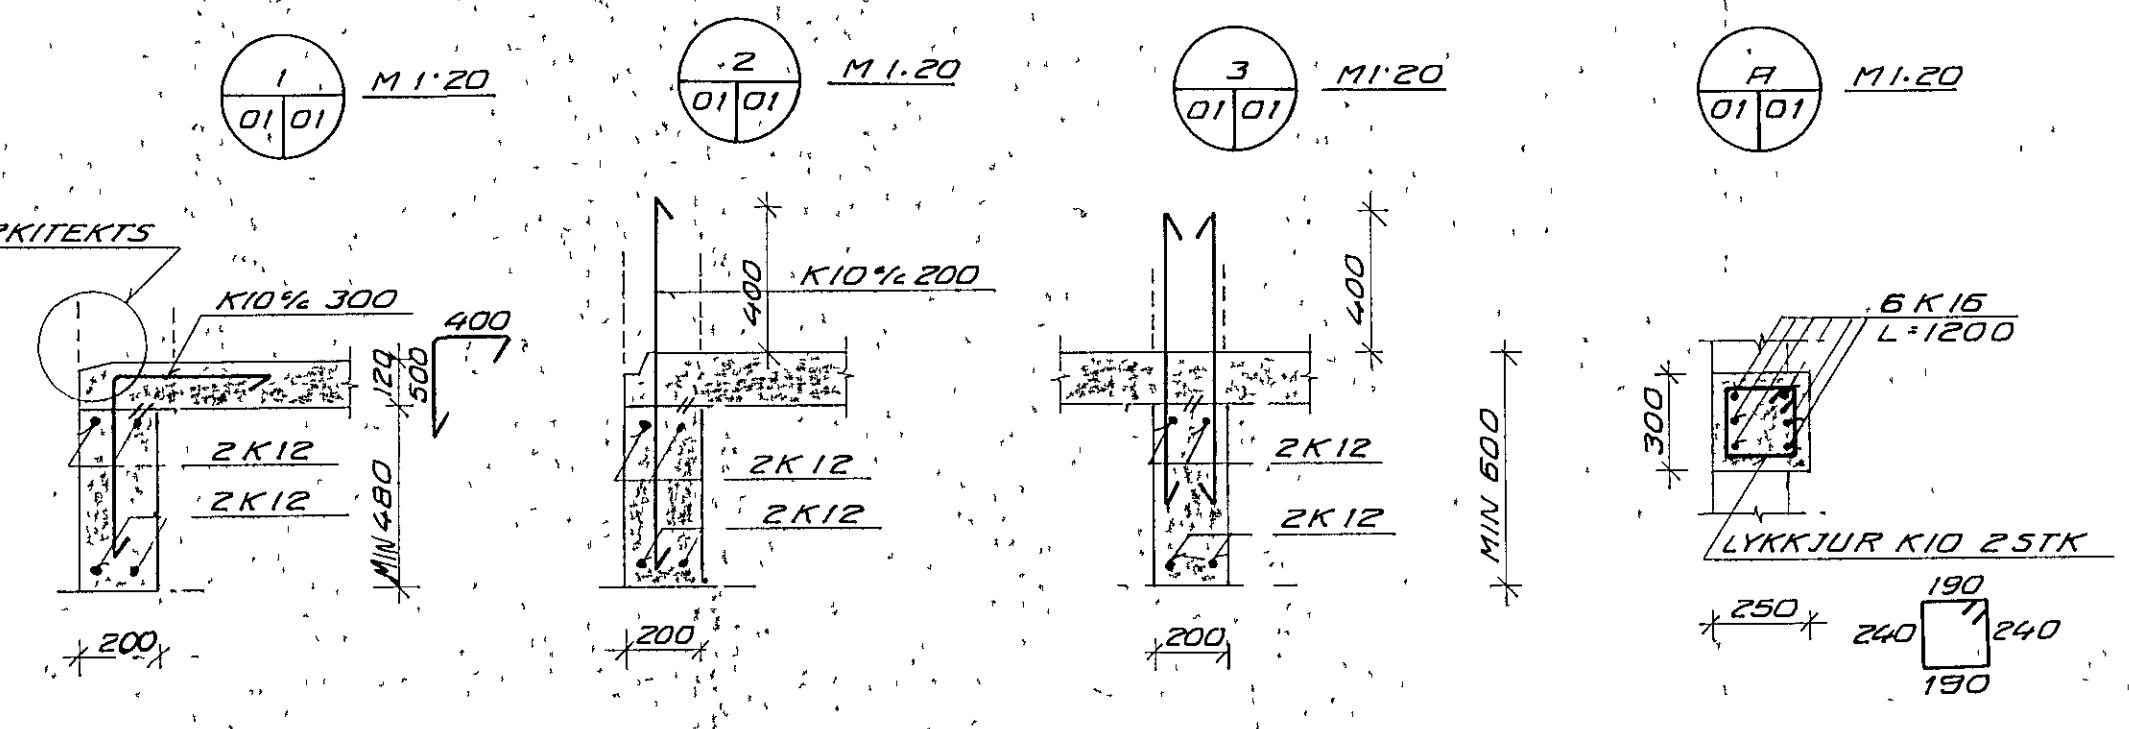

SKÝRINGAR

ÓNEFND MÁL ERU Í MILLÍMETRUM
 KÖTAR ERU Í MÆTRUM
 STEYPA: S 250 Í ÚTVEGGI
 S 200 Í ALLA AÐRA STEYPU
 STÁL: K 540 OG ST 37
 UNDIRSTÖÐUR SKULU STANDA Á ÞJAPPÞORI FYLLINGU
 MIÐAD ER VIÐ AÐ GÓLFPLATA SÉ VÉLSLÍPUÐ
 EINANGRA SKAL MINNST 50 CM
 NIÐUR MED INNRI BRÚN SÖKKLA
 Í ÚTHRING HÚSSINS MED 50 MM
 POLYSTYRENE EINANGRUN ($\rho \geq 18 \text{ kg/m}^3$)
 EINANGRA SKAL TVEGGJA MÆTRA BREIDA
 RÁMU UNDIR BOTNPLÖTU HÚSSINS
 ALLANN HRINGINN MED 50 MM POLYSTYRENE
 EINANGRUN ($\rho \geq 25 \text{ kg/m}^3$)
 VIÐ ÖLL HURÐA OG GLUGBÆÐP SKULU 2K12
 STANDA UPPUR SÖKKLUM NEMA ANNAÐ SÉ
 TEKID SÉRSTAKLEGA FRAM
 TENGJARN K12 SKULU NÁ 600 MM
 UPPFYRIR PLÖTU
 TENGJARN K16 SKULU NÁ 700 MM
 UPPFYRIR PLÖTU
 UPP MED OG UNDIR ÖLL OP SKAL SÉTJA 2K12
 EN 3K12 YFIR ÖPIN NEMA ANNAÐ SÉ
 SÉRSTAKLEGA TEKID FRAM OG SKULU JARN
 ÞESSI NÁ MINNST 600 MM ÚT FRÁ BRÚNUM
 EÐA VERA SÁMFELLD UM FLÆIRI ÖR
 TENGJA SKAL SAMAN ÖLL 12MM JARN
 Í NEDRI BRÚN SÖKKLA OG TENGJA Í
 JARÐSKAUT

STEYPUGÆÐI: LÖFT 4,5-5,5%
 SIGMÁL 7-10 CM
 V S TALA 40,55
 SEMÉNT 2300 kg/m³
 TRYGGJA SKAL ÞAÐ AÐ SAMSETNING
 STEYPU SÉ ÞANNIG AÐ HUN SÉ
 EKKI ALKALIVIRK OG VEBRVARPOLIN

FYLLING UNDIR SÖKKLUM

ÞJÓPPUÞRÓF Á FYLLINGU SKAL STANDAST
 1) $E_2 \geq 1200 \text{ kg/cm}^2$
 2) $E_2 \leq 2.0$
 E1
 LEYFLEGT ÁLAG Á FYLLINGU ER SAMKV
 R0: 8.0 GÆM (L2) 102

ATH
 SKIPTA SKAL BOTNPLÖTU UPP Í STEYPUÁFRANGA
 Í SAMRÁÐI VIÐ BUDRARPOLSHÖNNUÐI
 SKIPTING BOTNPLÖTU VERÐUR SIÐAN
 FERD INN Á TEIGN NR 270-1-01

GÓLFHALLAR ERU SÝNDIR Á TEIGN NR 270-2-01

MERKIR SNID
 MERKING SNIDS MED TÖLUSTÖFUM
 NÚMER PEIRRAR TEIKNINGAR PAR
 SEM SNIDID ER SÝNT Á
 NÚMER PEIRRAR TEIKNINGAR
 PAR SEM SNIDID ER TEKID
 MERKIR SÉRMYND
 MERKING SÉRMYNDAR MED BÖKSTÖFUM
 NÚMER PEIRRAR TEIKNINGAR PAR
 SEM SÉRMYNDIN ER SÝND Á
 NÚMER PEIRRAR TEIKNINGAR
 PAR SEM SÉRMYNDIN ER TEKIN

13. ág. 1986

VERKFRÆDISTOFAN FERILL HF.
 SUDURLANDSRAUT 4 REYKJAVIK SÍMI 31570

FLATARHRAUN 21.06.23 1 ÁFANGI
 SKEMMUHLUTI

UNDIRSTÖÐUR

| | | |
|---------------|--------------------|--------------------|
| DAGS | HANNAÐ | SAMBYKKT |
| 25. JUNI 1986 | <i>[Signature]</i> | <i>[Signature]</i> |
| MKV | TEIKNAD | |
| BR | DAGS | HANNAÐ SAMP |

nr. 270 1 01 A