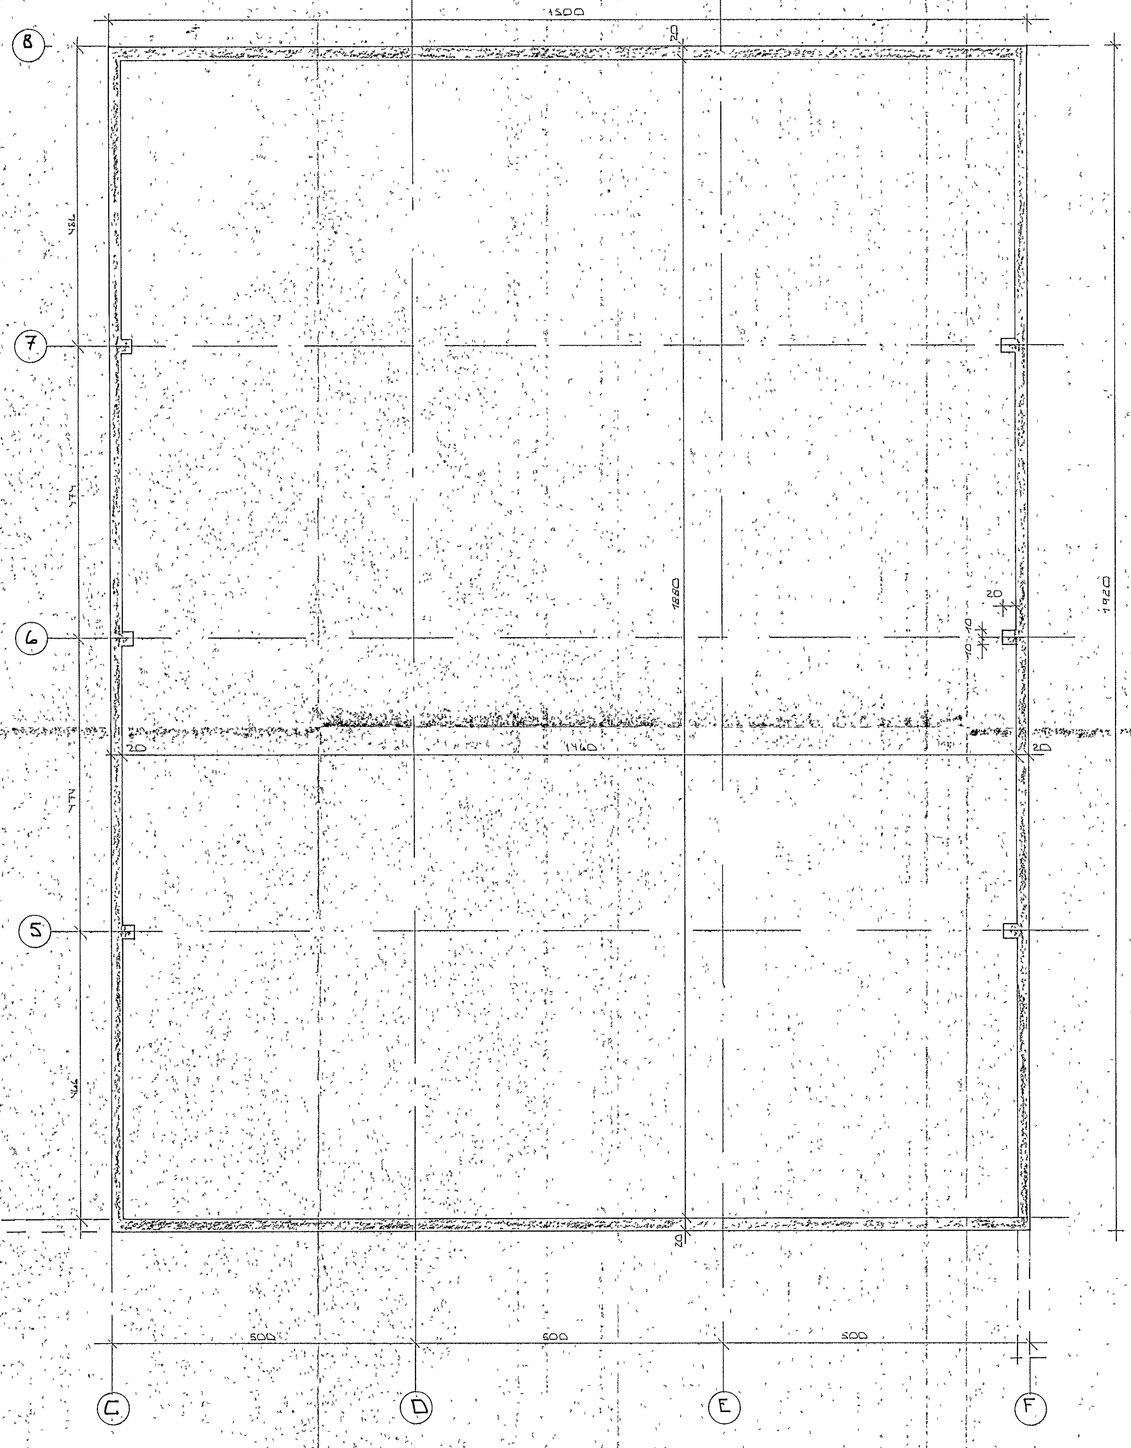

GRUNNMYND - 1:50

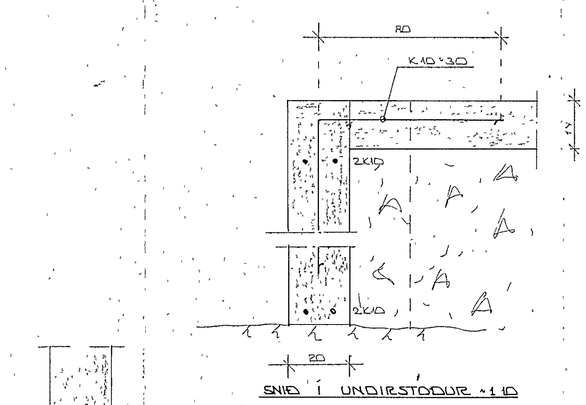

SNIÐ Í UNDIRSTÖÐUR - 1:10

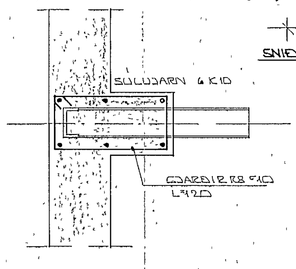

A - A - 1:10

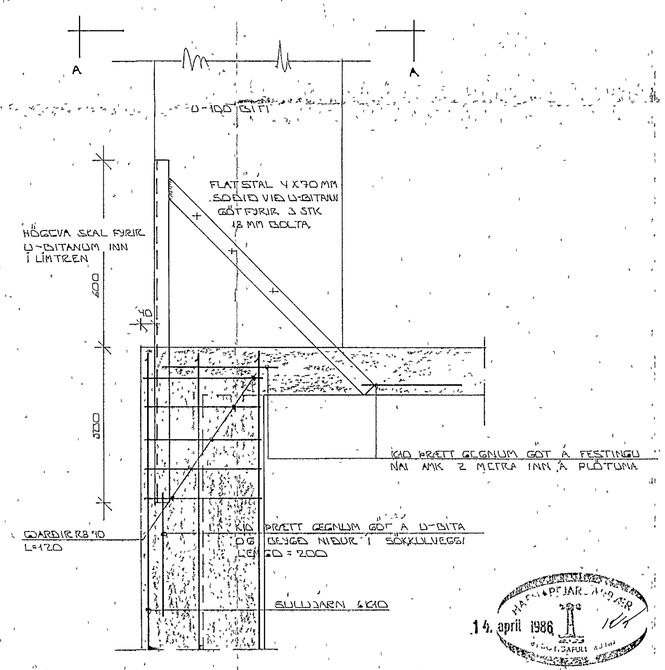

LÍMTRÉSFESTING VIÐ UNDIRSTÖÐUR - 1:10

14. apríl 1986

BR NR	DAGS	EÐLI BREYTINGAR	SIGN

FLATAHRAUN 25 HAFNARFIRÐI

Í ÁFANGI

GRUNNMYNDIR - UNDIRSTÖÐUR.

MÆLIKV. - 1:50

DAGS	MARS '86
HANNAÐ	
TEIKNAÐ	
VERK NR.	8506
BLAÐ NR.	

SIGURÐUR ÞORLEIFSSON TÆKNIFRÆÐINGUR FÍ.T.Í.
STRANDGÖTU 11 - HAFNARFIRÐI - SÍMI 54751