



SPERRAN ER SAMMIÐJA OG
 ÞVI TEIKNAST AÐEINS HELMINGUR
 SPERRUNNAR HÉR.

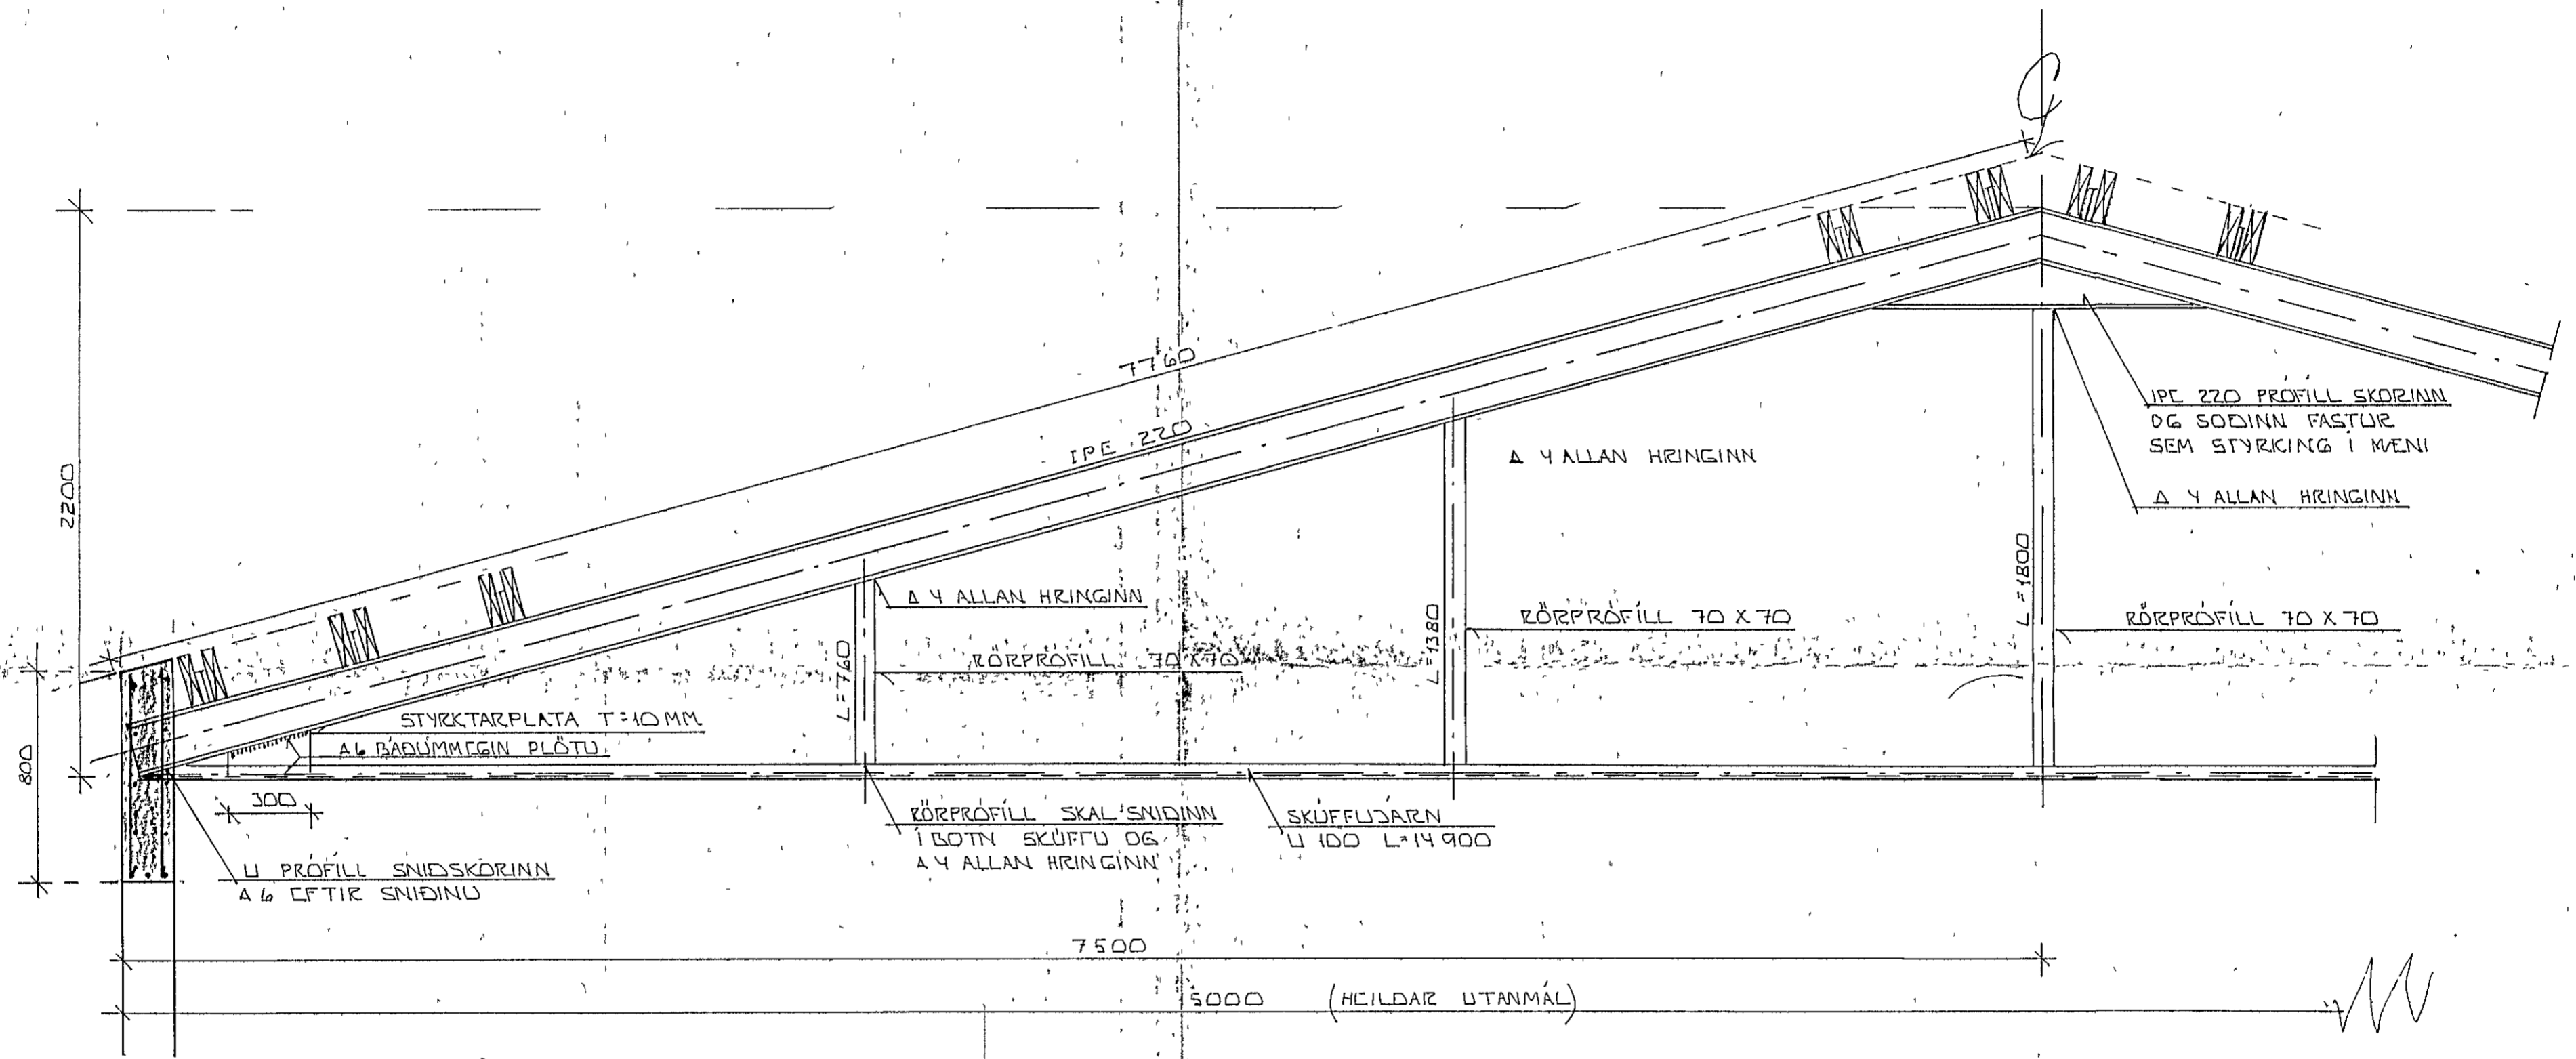

STÁLSPERRA 1:20
 3 STK. YFIR KJÖTVINNSLU

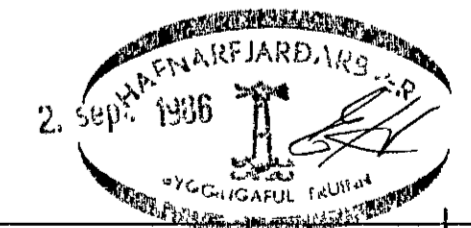

BR NR	DAGS	EÐLI BREVTINGAR	SIGN
FLATARHIRAUN 27 HAFNARFIRÐI			DAGS ÁGÚST '86
STÁLSPERRA			HANNAÐ
MÆLIKV. 1:20			TEIKNAD/
SIGURÐUR ÞORLEIFSSON TEKNIFRÆÐINGUR F.T.F.I.			VERK NR 8521
STRANDGÖTU 11 HAFNARFIRÐI SÍMI 54751			BLAD NR 1-05