




SNID 1-1 ~ 1:20  
SJA BL NR. 1-02

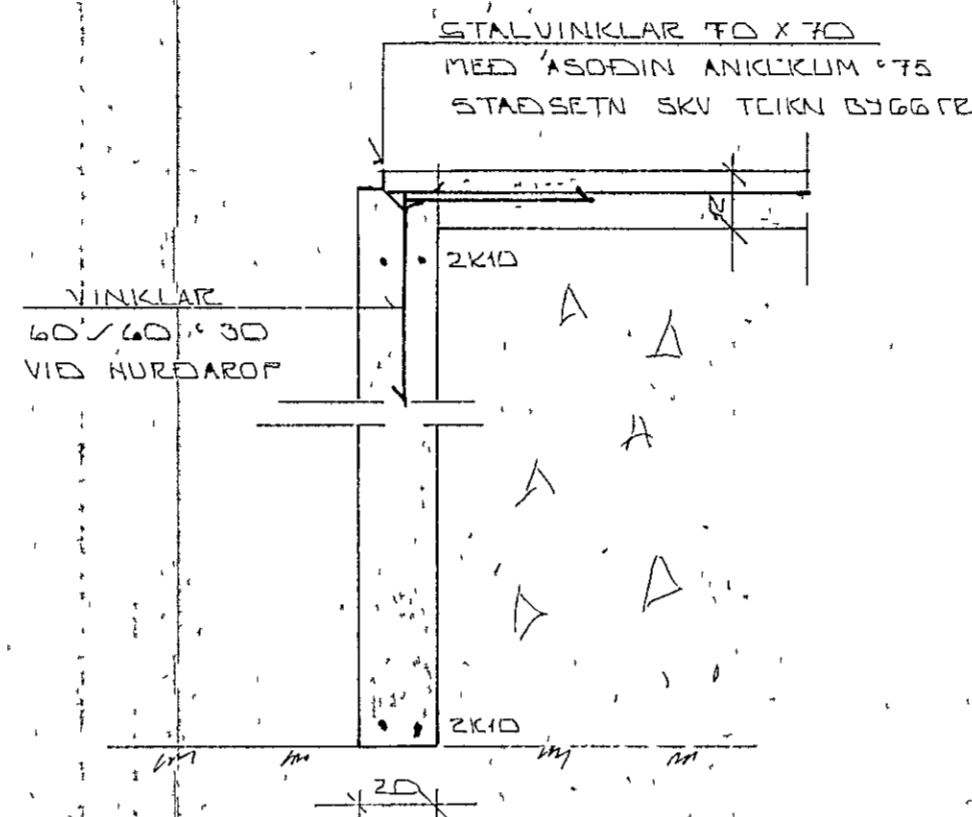


SNID 2 ~ 1:20

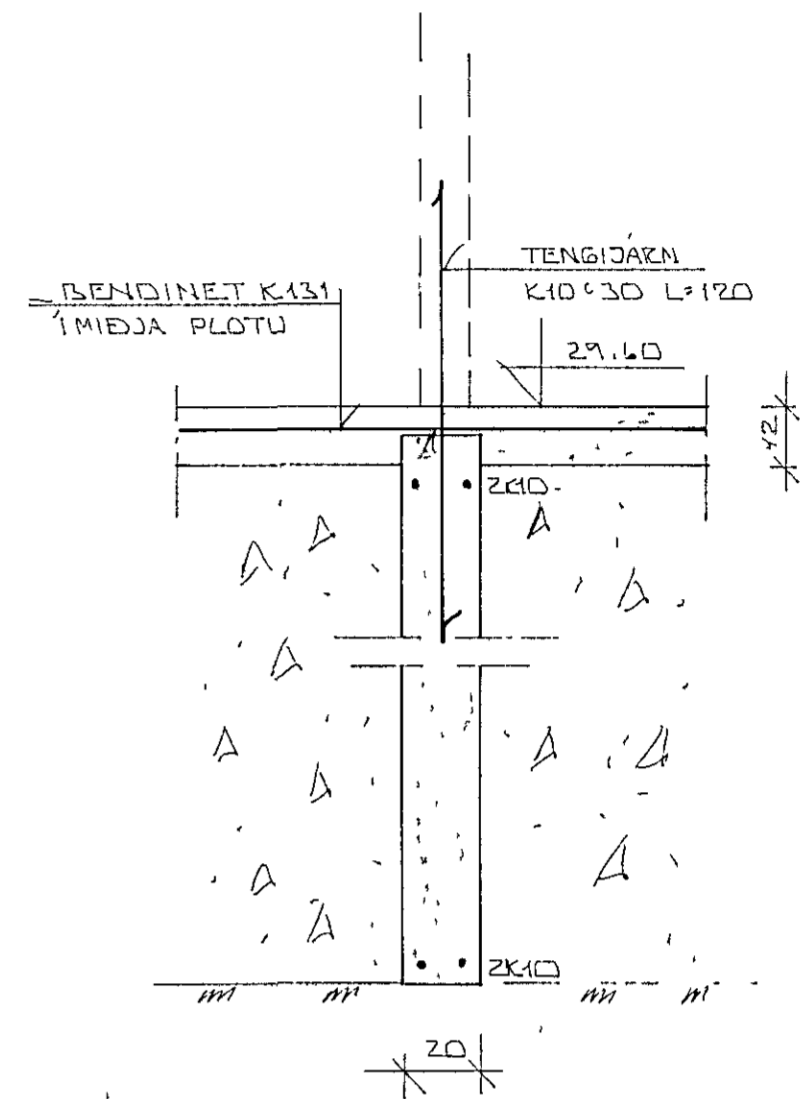


SNID 3 ~ 1:20

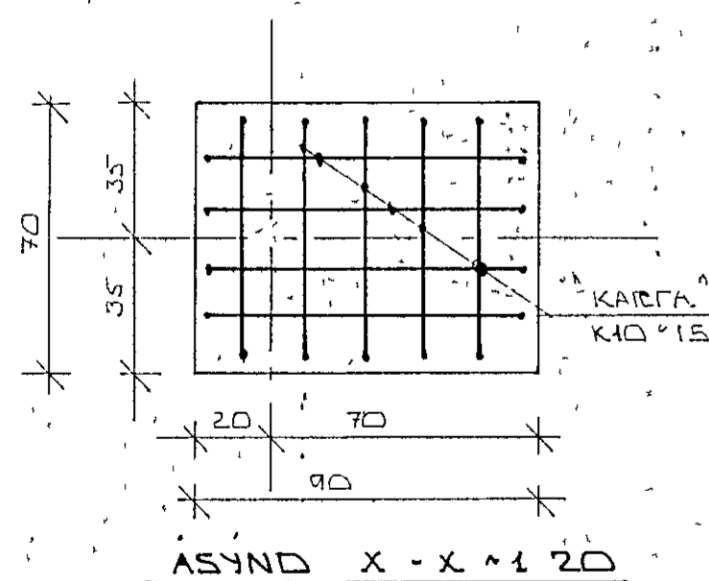

ASYND X-X ~ 1:20

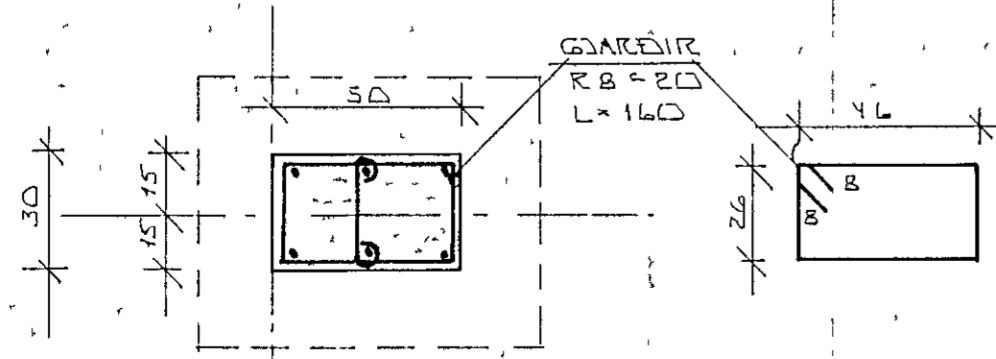

SNID Y-Y ~ 1:20

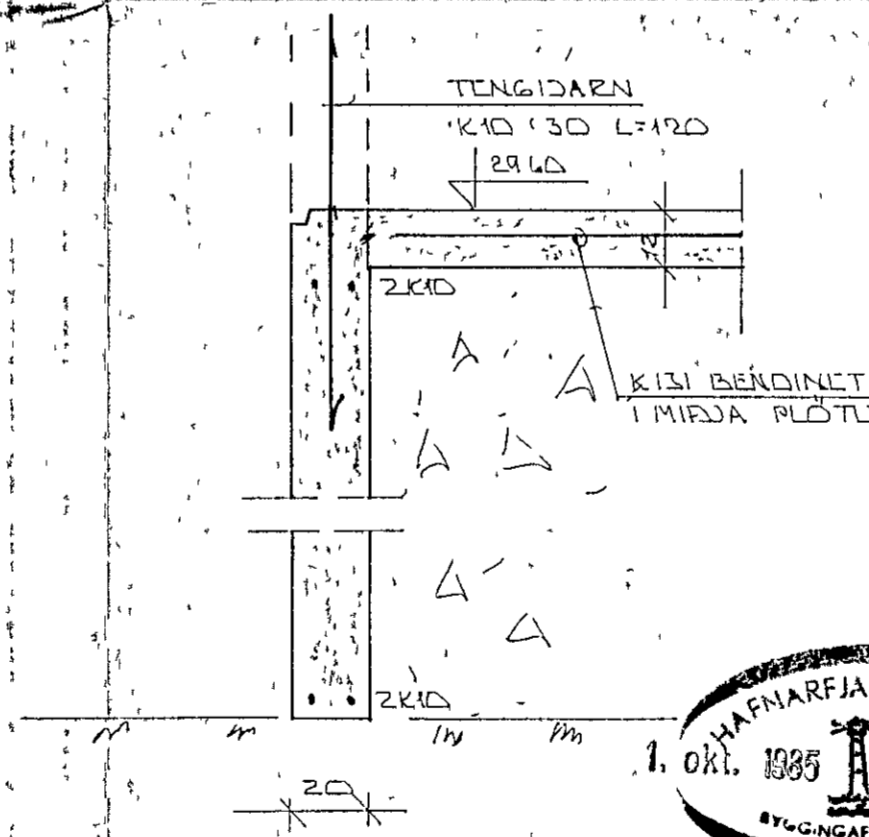

SNID 4 ~ 1:20

SKYRINGAR

ALMENNARSKYRINGAR SJA BL NR. 1-01  
MERT SNID 1 2 3 4 SJA BL NR 1-02

INN Í UNDIRSTÖÐUR KOMI GRUSAR EÐA  
HRAUNFYLING FROSTFRÍ OG ÞJAPPIST Í LÖGUM  
MEÐ TITRANÓPPI LAGÞYKKT RÖÐIST AF STÆÐI  
ÞÓPPUNNAK

TENGIDARN STANDI AMK 50 CM LIPP FRIK PLOTU

ZK10 EFST OG NEDST Í SÖKKULVEGGJUM  
JARNIN SÉU SAMFELLD OG HÖL UM HÖRN  
VIÐ SAMSKETTI SKULU ÞAU SKLYTT AMK SEM  
SVARAR SKYTTILÖNGD  
ATHYGLI EIL VAKIN Á AKVEÐUM RAFCVITU  
UM SAMTENGINGU NEDRI SÖKKULDARNA  
SJA TEIKNINGU KAFLAGNA HÖNNUÐA



BR NR	DAGS	EÐLI BREVTINGAR	SIGN
FLATAHRAUN 27 HAFNARFIRÐI			DAGS. SEPT '85
SNID Í UNDIRSTÖÐUR			HANNAÐ
MÆLIKV. ~ 1 50			TEIKNAD
SIGURÐUR ÞORLEIFSSON TEKNIFRÆÐINGUR F.T.T.			VERK NR 8521
STRANDGÖTU 11 HAFNARFIRÐI SÍMI 54751			BLAD NR 1-03