


ALMENNT

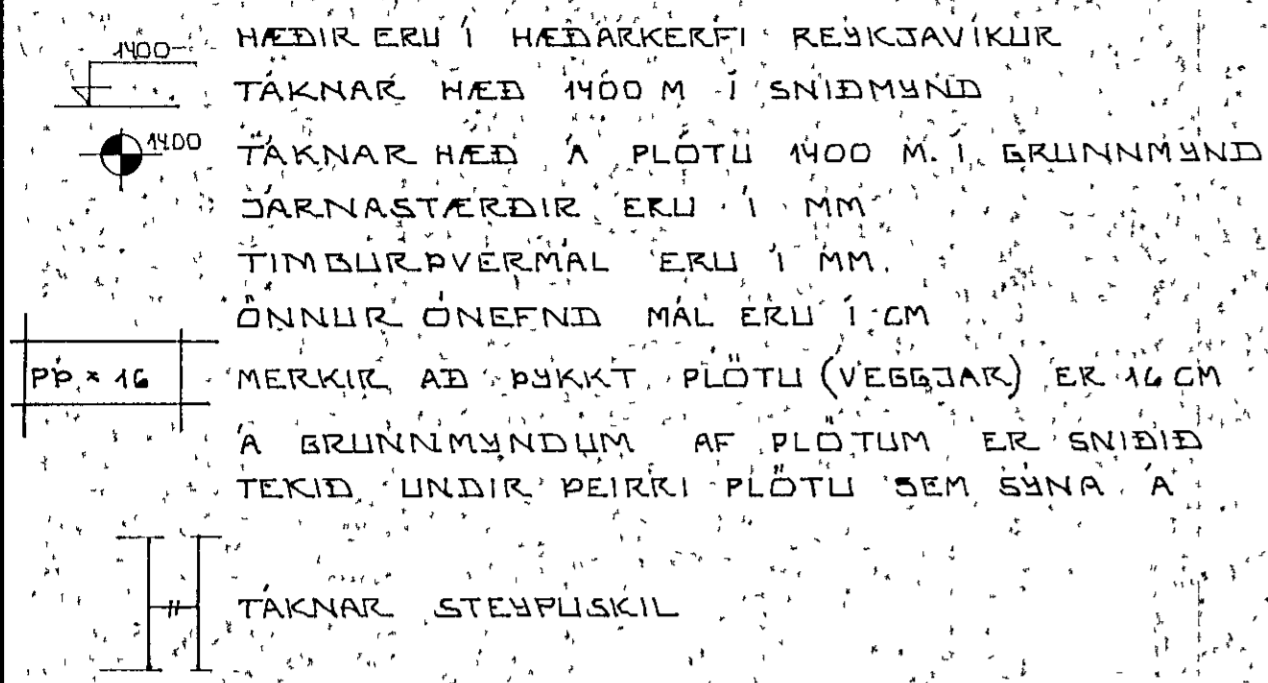

HÆÐIR ERU Í HÉÐARKERFI REYKJAVÍKUR
 TAKNAR HÆÐ 1400 M. Í SNIÐMYND
 TAKNAR HÆÐ A PLOTU 1400 M. Í GRUNNMÝND
 JARNSTÆRÐIR ERU 1 MM
 TIMBÚRÞVERMAL ERU 1 MM
 ÖNNUR ÖNEFND MÁL ERU 1 CM
 MERKIR AÐ ÞYKKT PLOTU (VEGGJAK) ER 16 CM
 A GRUNNMÝNDUM AF PLOTUM ER SNIÐIÐ
 TEKID UNDIR ÞEIRRI PLOTU SEM SÝNA A

STEINSTEYPA

BRÖTPÓLSFLOKKUR STEYPU

BYGGINGARHLUTAK	BRÖTPÓLSFLOKKUR	FRAMKV.FLOKKUR
	§ 120	
	§ 160	
ALLT BURÐARVIRKI	§ 200	B
	§ 250	

* SBR 1ST 10 T8
 SIGMAL 6 - 10 CM
 LOFTBLENDI Í ALLA STEYPU SKAL DLANDA
 LOFTBLENDI ÞANNIG AÐ LOFT-
 INNIHALD VERDI 3.5 - 4.5 %
 STEYPUVINNA SJA 1ST 10 I 7

ALAGSFORSENDUR

LEYFT ALAL A GRUNN SKV. BYGGINGARREGLUGERÐ
 GR 719 SJA EINNIG BL NR.
 SNJOALAG KN/M²
 NOTALAG SKV 1ST 12 2
 VINDALAG q KN/M²

JARNALÖGN


ALMENN AKVÆÐI OG STAÐSETNING SJA 1ST 10 I 6 1

GERÐ OG MERKING JARNA


STAL MERKT K ER KAMBSTAL KS 40 MEÐ SKRÍÐMÖRK
 ÖF 4000 KP/CM²
 STAL MERKT R ER SLETT STAL MEÐ SKRÍÐMÖRK
 ÖF 2400 KP/CM²
 ← KAMBJARN Í NEDRI BRÚN PLOTU YTRI
 BRÚN VEGGJAR
 - - - - - KAMBJARN Í EFR BRÚN PLOTU SINNRI
 BRÚN VEGGJAR
 ↕ K10-20
 L=400 EITT 10 MM KAMBJARN L=600 CM A HVERJA
 20 CM A SVÆÐI SEM PILAN NÆR YFIR
 ← ENDI A KAMBJARNI ÞEINN
 JARN BEYGIST SKEYTI LENGÐ INN Í AÐLIGGJANDI
 VEGG
 ← GEFUR STEFNU JARNA SEM LEGGJAST NÆST
 YFIRBORÐI STEYPU (NEÐST)
 # MERKIR AÐ ÞIL MILLI JARNA SE DAFNT
 Í BÆÐAR ATTIR
 — HEK BEYGIST ANNAD HVERT JARN UPP Í
 EFRÍ BRÚN PLOTU

LJM BENDISTAL ALMENNT SJA 1ST 10 I 3

TENING JARNAGRINDA

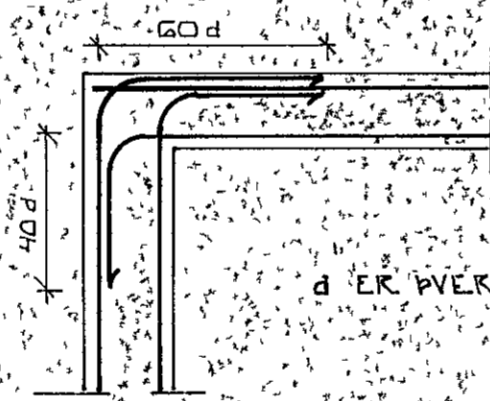

HORN TVÖFOLD GRIND

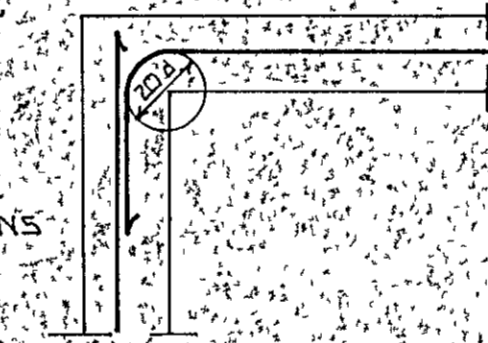


HORN EINFOLD GRIND



MILLIVEGG TVÖFOLD GRIND

BEYGING JARNA

GJARDIR ST 37 EDA KS 40S

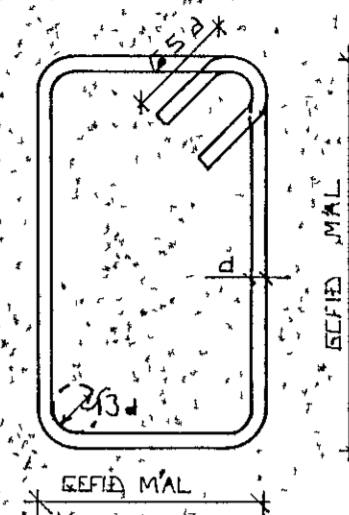


SJA EINNIG 1ST 10 I 6 2

SKEYTI LENGÐ JARNA

Í PLOTUM OG VEGGJUM SKAL EKKI SKESTA
 MEIRA EN FJÖRÐA HVERT JARN Í SAMA
 ÞVERSNÍÐI NEMA ANNAD SE SÝNT Á
 TEIKNINGU
 SBR 1ST 10 I 6 3 2 SKAL SKEYTI LENGÐ
 VÍÐ VÍXILLAGNINGU VEKA 40 d (d: ÞVERMAL
 STANGAR)

ÞVERMAL STANGAR	MM	8	10	12	16	20
SKEYTI LENGÐ	CM	32	40	48	64	80

SJA EINNIG 1ST 10 I 6 3
 SE ANNAD EKKI TEKID FRAM KOMI 2K10
 Í KRINGUM DYRA OG GLUGGA ÖP ER NA
 50 CM UT FYRIR ÖPIÐ

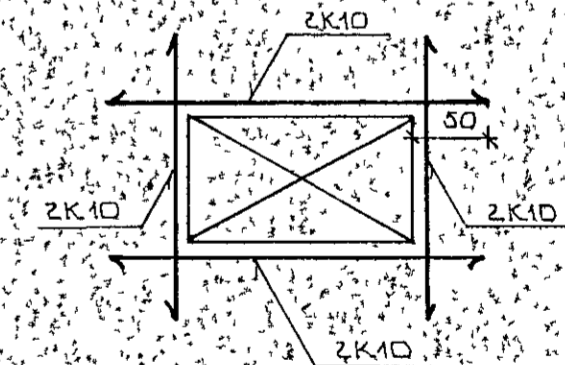

DR NR.	DAGS	EÐLI BREVTINGAR	SIGN
FLATAHRAUN 27 HAFNARFIRÐI			DAGS SEPT 85
ALMENNAR SKYRINGAR BURÐARVIRKI			HANNAÐ
MELIKV.			TEIKNAD
SIGURÐUR ÞORLEIFSSON			VERK NR. 8521
STRANDGÖTU 11 HAFNARFIRÐI SIMI 54751			BLAD NR. 1-01