


Laðtök sá ni, þat 1. 6 1934
 Albert Amundsson

Húsvetur nr 3012 Teikning nr 2283
 Samþykkt þ 5-6 1934
 fh RAÞVEITU HAFNARFJARÐAR
 Jens Eiríksen
 Eirlitmaður rathlagna

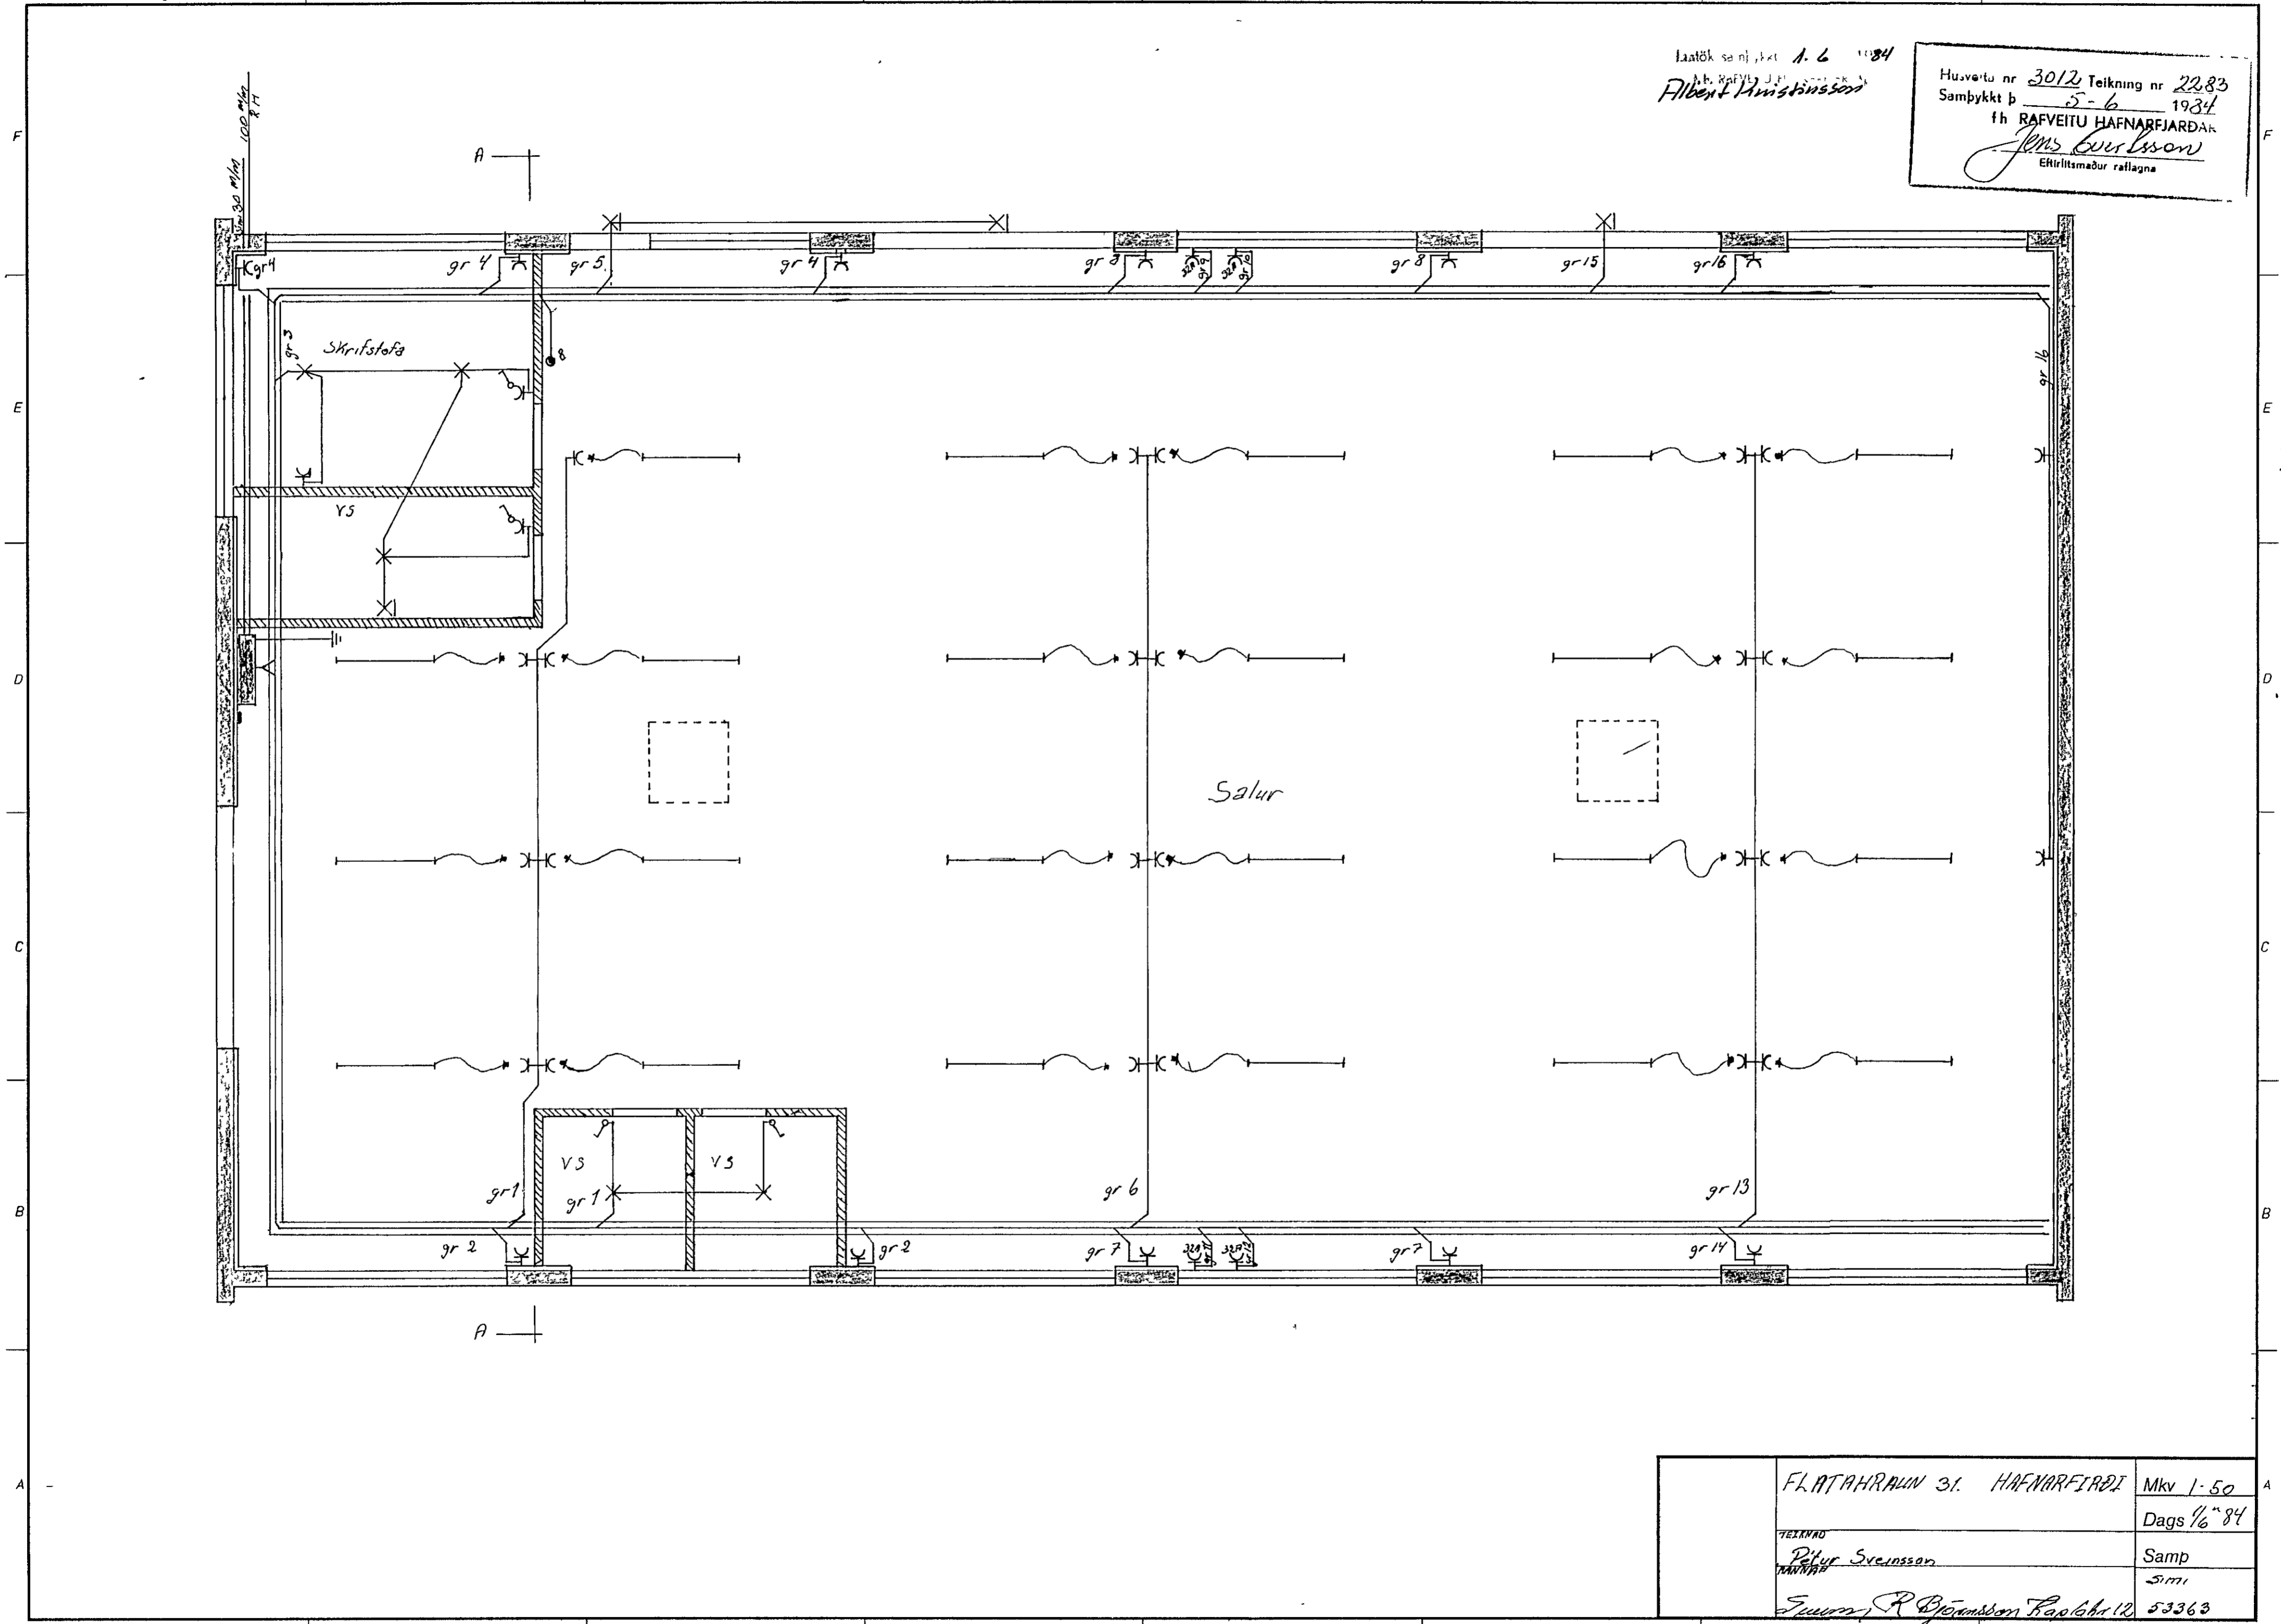

FLATAHRAUN 31. HAFNARFJARÐI		Mkv 1-50
		Dags 1/6 84
TEKNAÐ Ditur Sveinsson		Samp
TEKNAÐ Sveinsson	R. Sveinsson	53363