
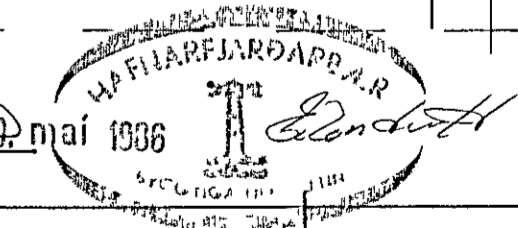
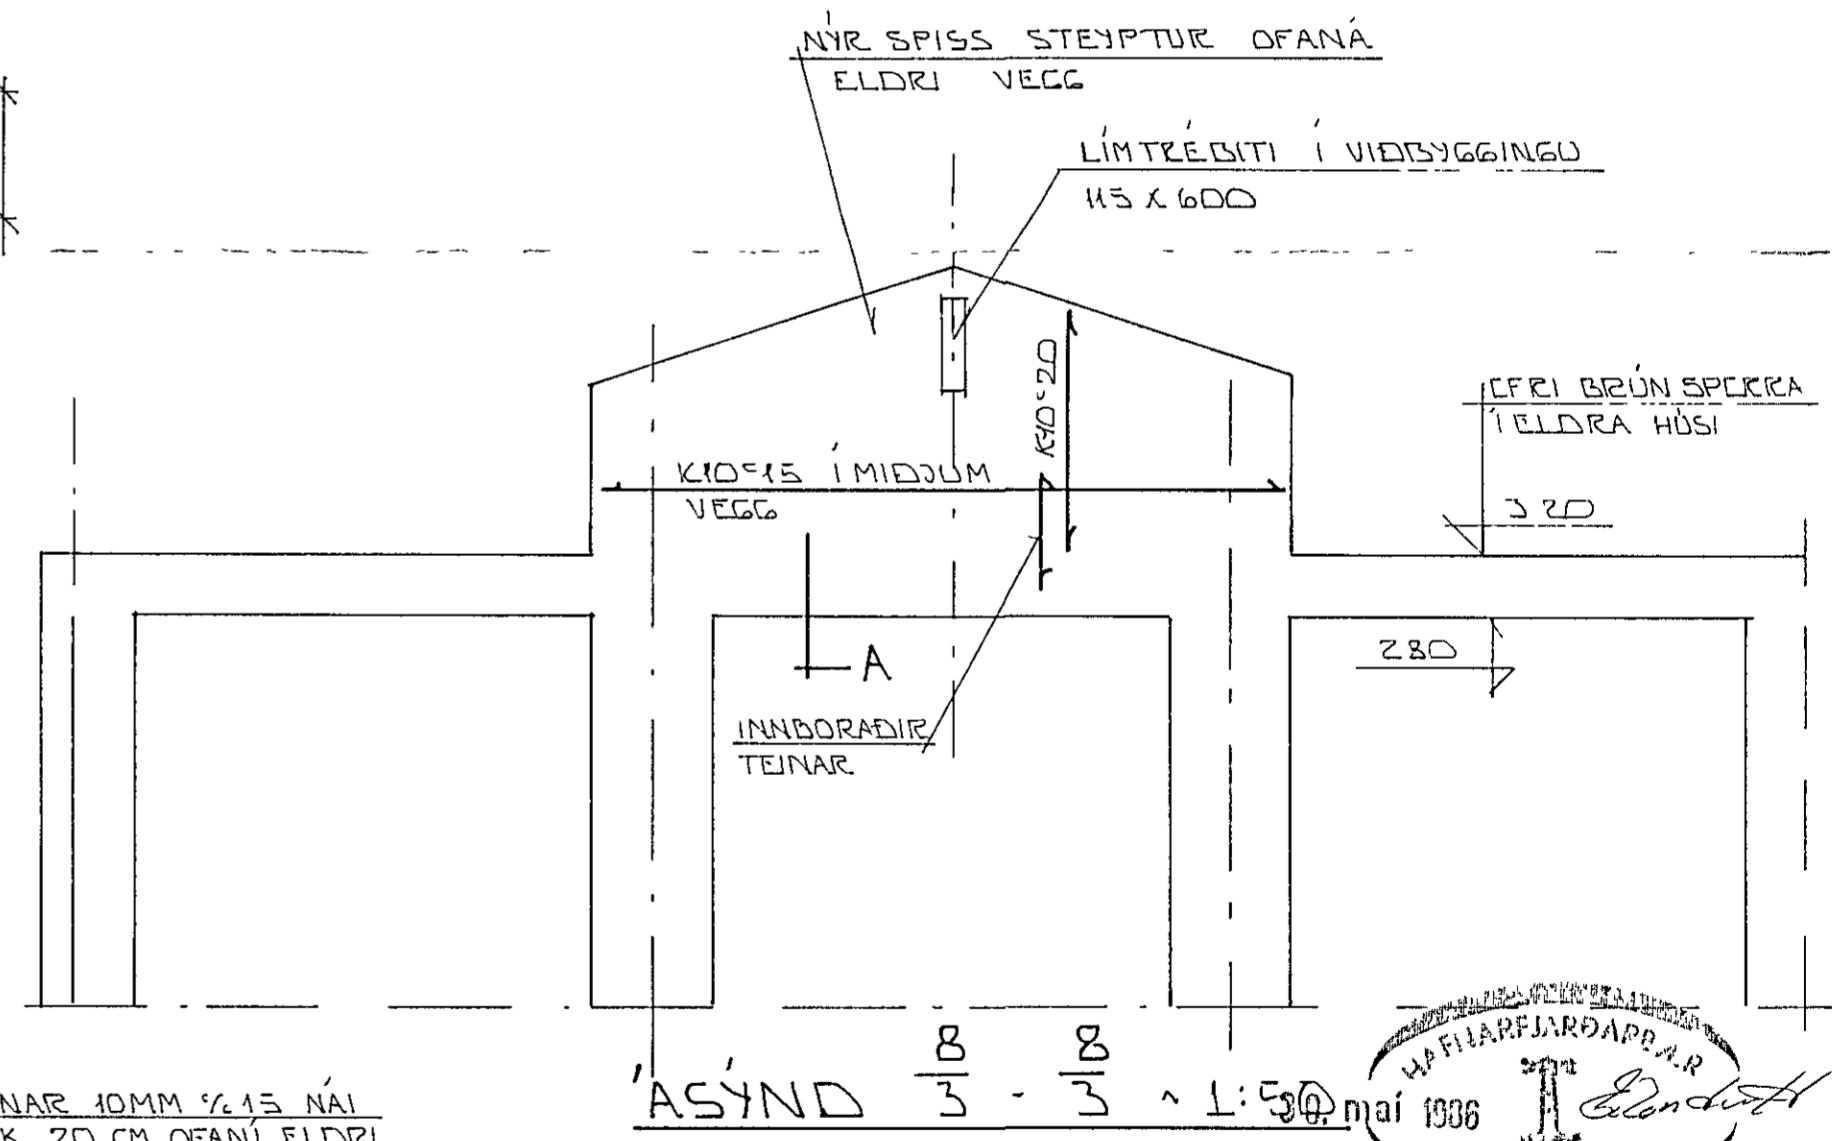
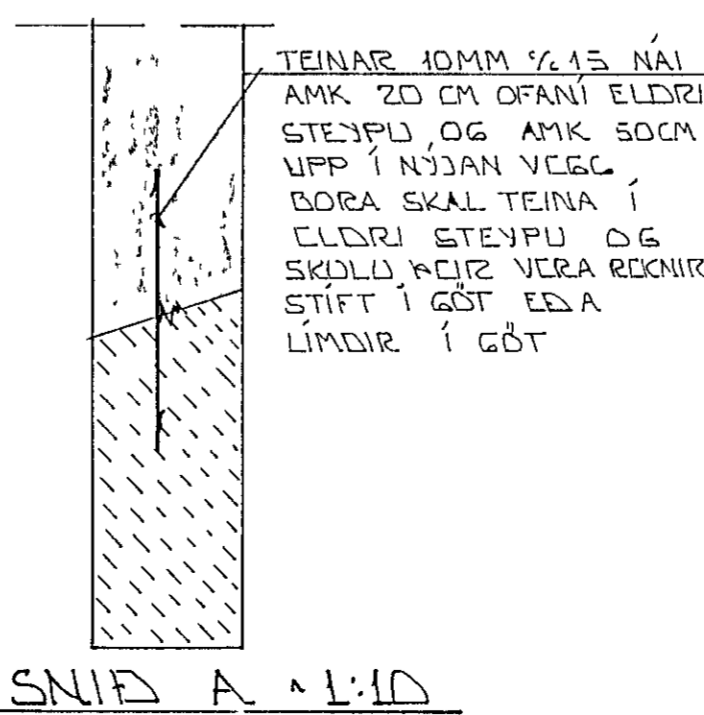
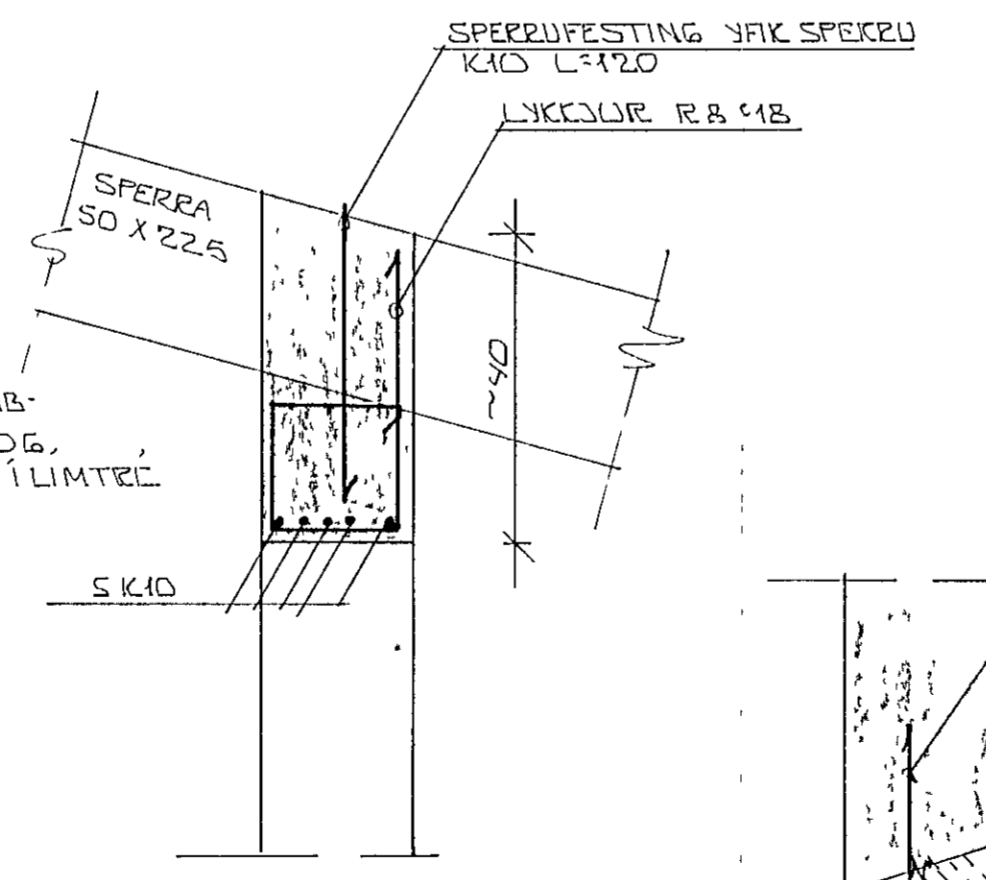
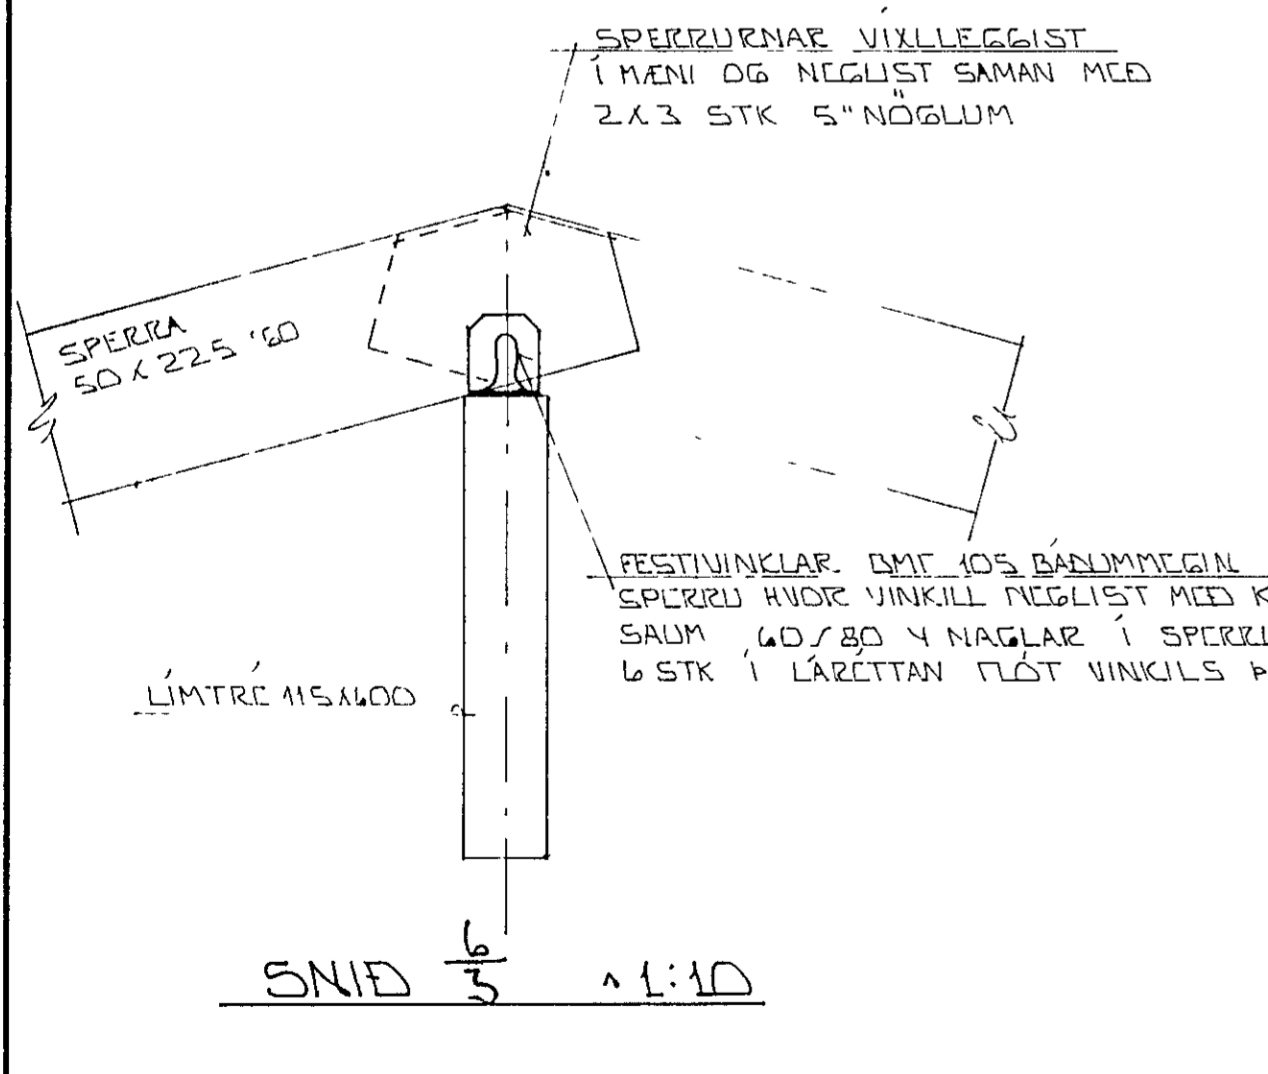
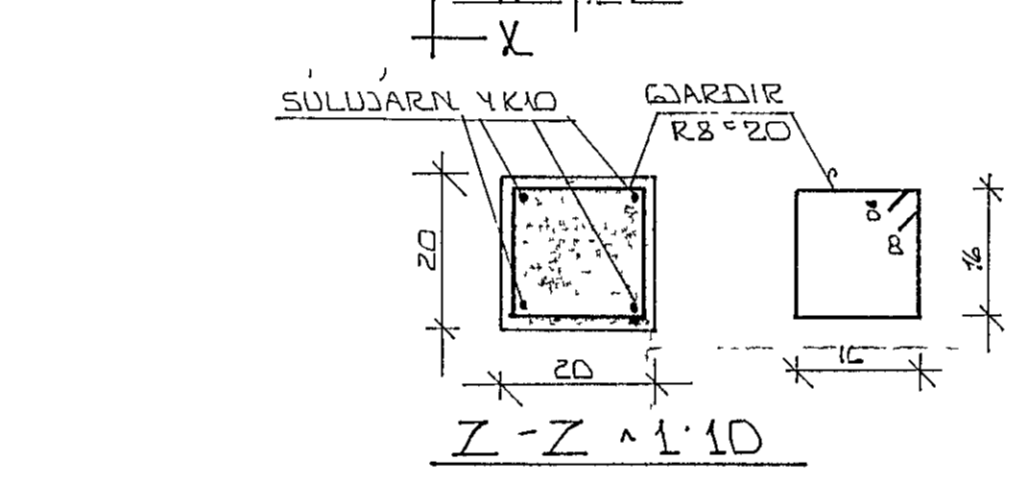


4  
SNID 3 ~ 1:10  
FESTING LIMTRÉS Í VEGG

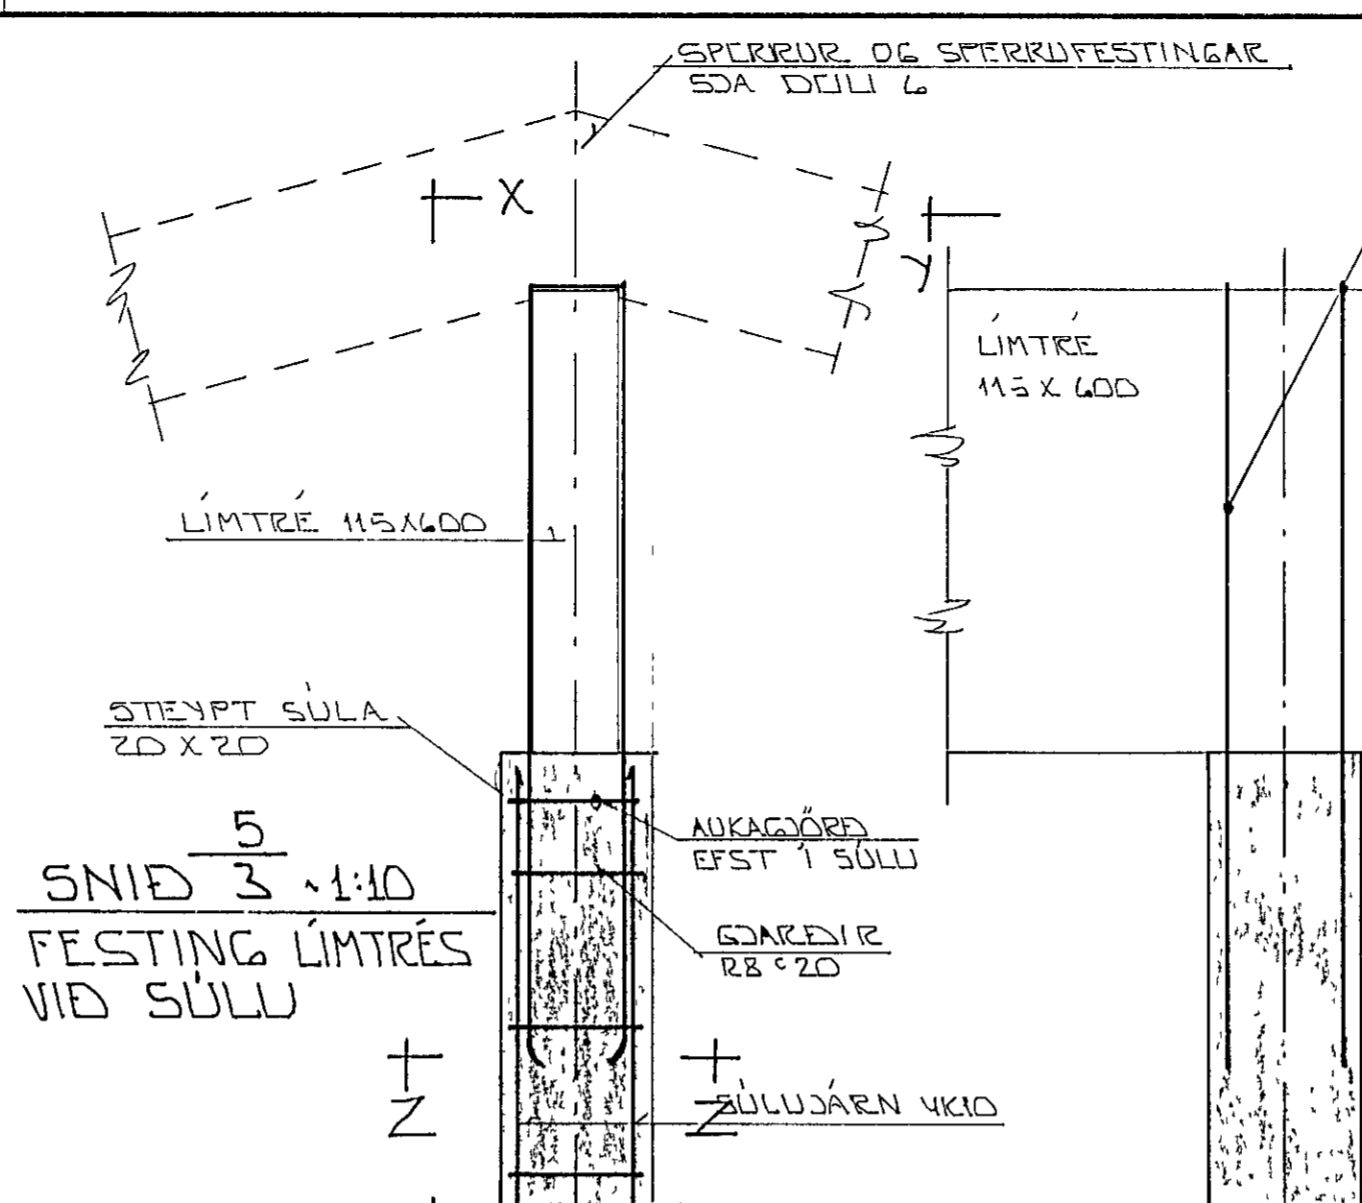

BR NR	DAGS	EÐLI BÆYTINGAR	SIGN
FLATARHRAUN 31 HAFNARFIRÐI			DAGS APRIL '86
BURÐARVIRKI 3 AFANGA			HANNAÐ
SNID OG SÉRMYNDIR			TEIKNAD
MELIKV. 1:10+1:50			VERK NR 8306
SIGURÐUR ÞORLEIFSSON TEKNIFRÆÐINGUR F.T.F.I			BLAD NR 1-04
STRANDGÖTU 11 HAFNARFIRÐI Sími 54751			