
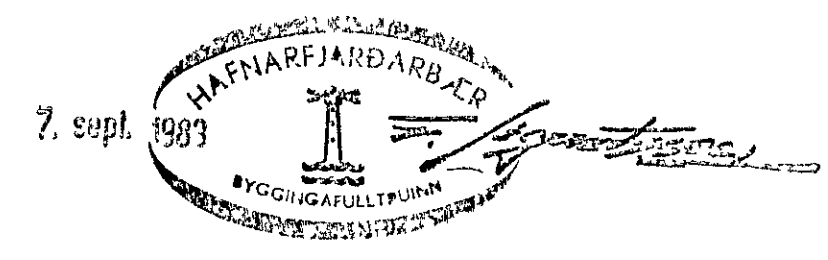
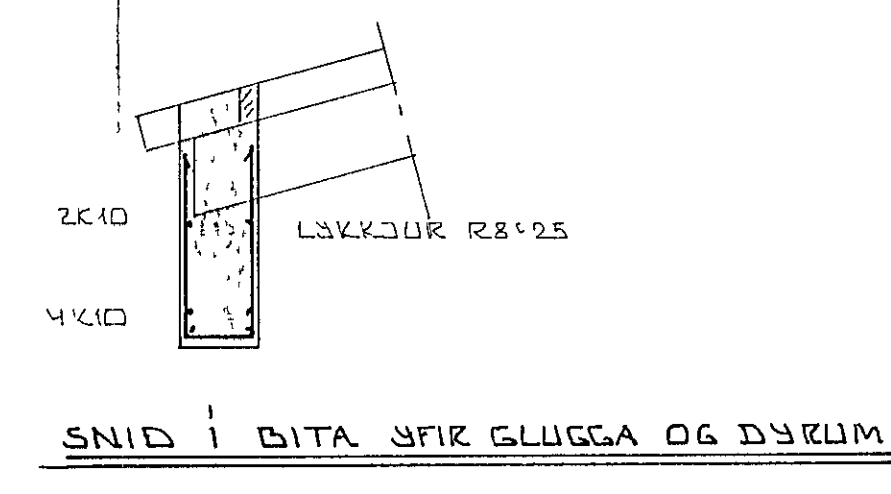


GRUNNMYND ~ 1:50

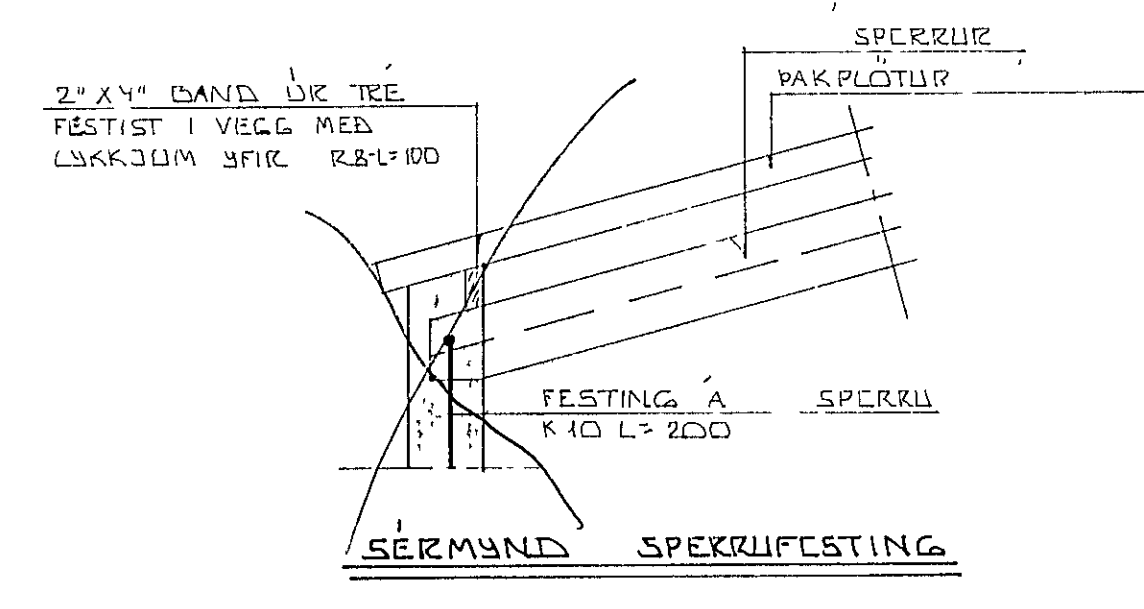

DR. NR.	DAGS	EDLI BREVINGAR	SIGN.
FLATAHALLN 31 HAFNARFIRÐI			DAGS APRIL '83
1. AFANGI			HAUNAS
BURÐARVIRKI - ÞAKVIRKI			TEKNAÐ
			VERK NR. 8306
MELKV. ~ 1:50			BLAD NR.
SIGURÐUR ÞORLEIFSSON TEKNIFRÆÐINGUR F. A. T. I.			
STRANDGÖTU 11 HAFNARFIRÐI SIMI 54751			