



GRUNNMYND 1:50

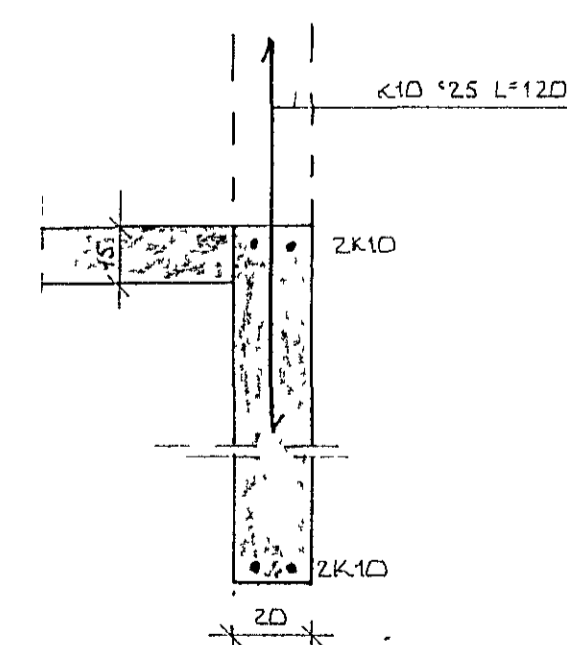

SNID Í UNDIRSTÖÐUR. 1:1 20

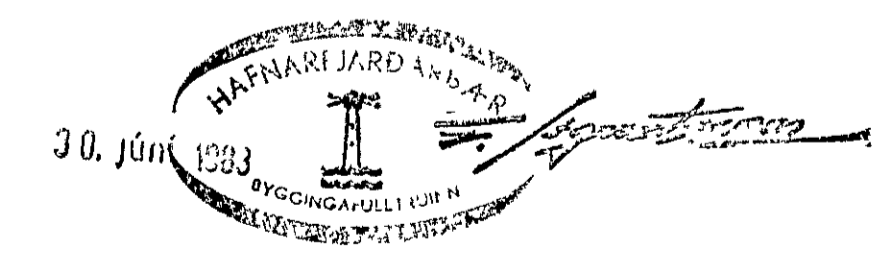

DR NR	DAGS	EDLI	BREYTINGAR	SIGN
FLATAHRAUN 31 HAFNARFIRÐI 1 ÁFANGI UNDIRSTÖÐUR - GRUNNMYND				DAGS APRIL '83 HANNA TEIKNAD VERK NR 8306
MELIKV. SIGURÐUR ÞORLEIFSSON TEKNIFRÆÐINGUR F.VEP. STRANDGÖTU 11 HAFNARFIRÐI SÍMI 54751				BLAD NR