

SKÝRINGAR

Útveggir eru úr Algisol einingum

STÝLPA

S250

Hamarkeissteinastærð 16 mm

STÁL

Kambstal KS40s

Kringum, glugga og önnur op

'oma 2K12 nema annars sé getið

Jarnbending útveggja


Net K10c25 í ytri brun

Net K10c25 í innri brun

Jarnbending innveggja

Net K10c25 larett og

læðrett í báðum brunum

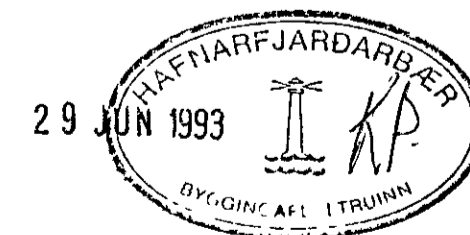

	FJÓLUHLÍÐ 17 Plata yfir 1 hæð	
Árni B. Björnsson, verkfr. Líftúgata 1, 107 Reykjavík Sími 24262	dagur 22.6.1993 Stamp <i>AB</i>	Þvarði 1 50 b2