4

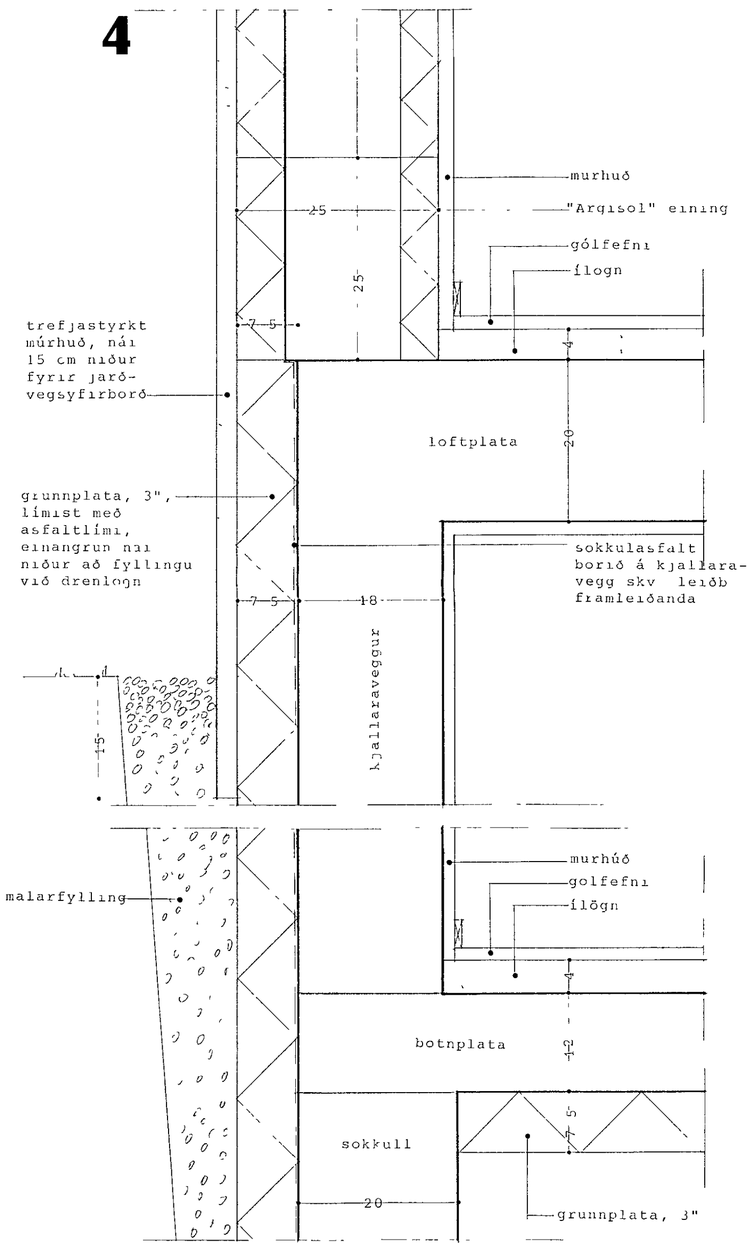

5

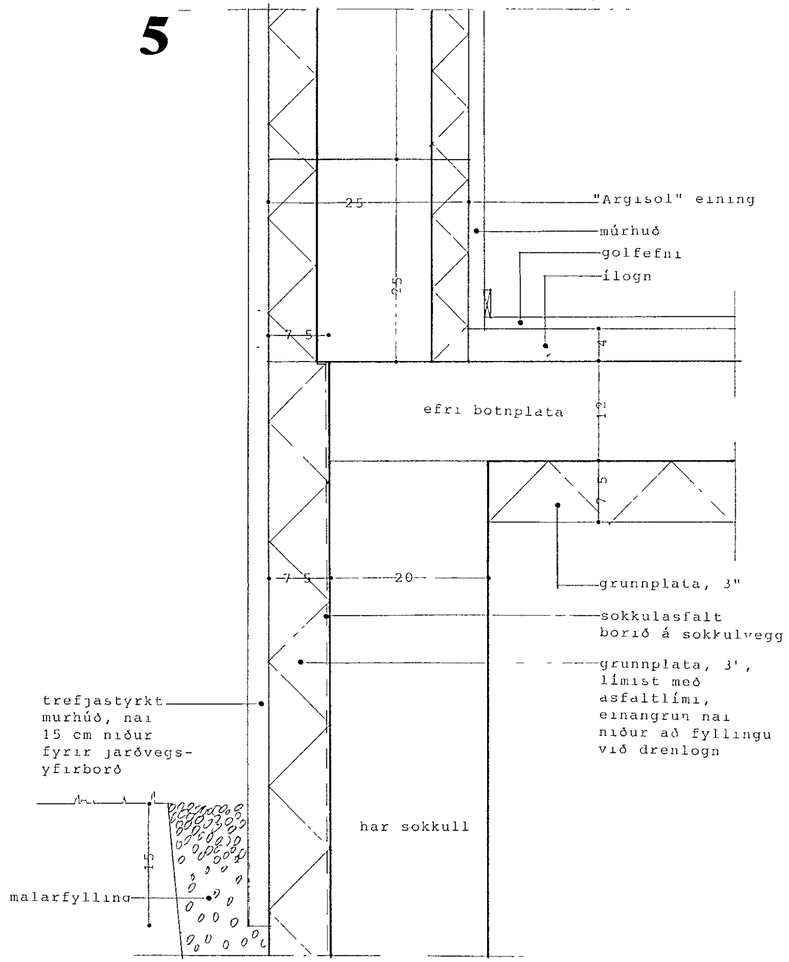

6

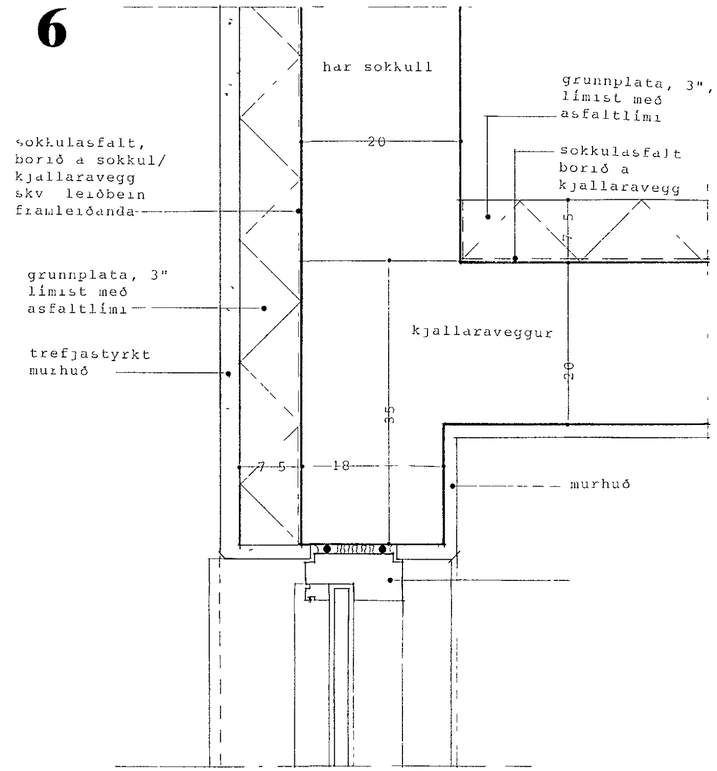

LÁRÉTT SNIÐ

17 MAY 1993
HAFNARFJARÐARKAUPSTAÐUR
BYGGINGAFULLTRÚINN

HALLDÓRA K BRAGADÓTTIR
ARKITEKT FAÍ
KVISTHAGA 1, 107 R
S 24262

FJÓLUHLÍÐ 17, HI
Serhlutar
Mkv 1 5
Dag: 28 04 93