
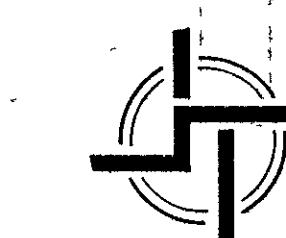


EJÓLUHVAMMUR 1

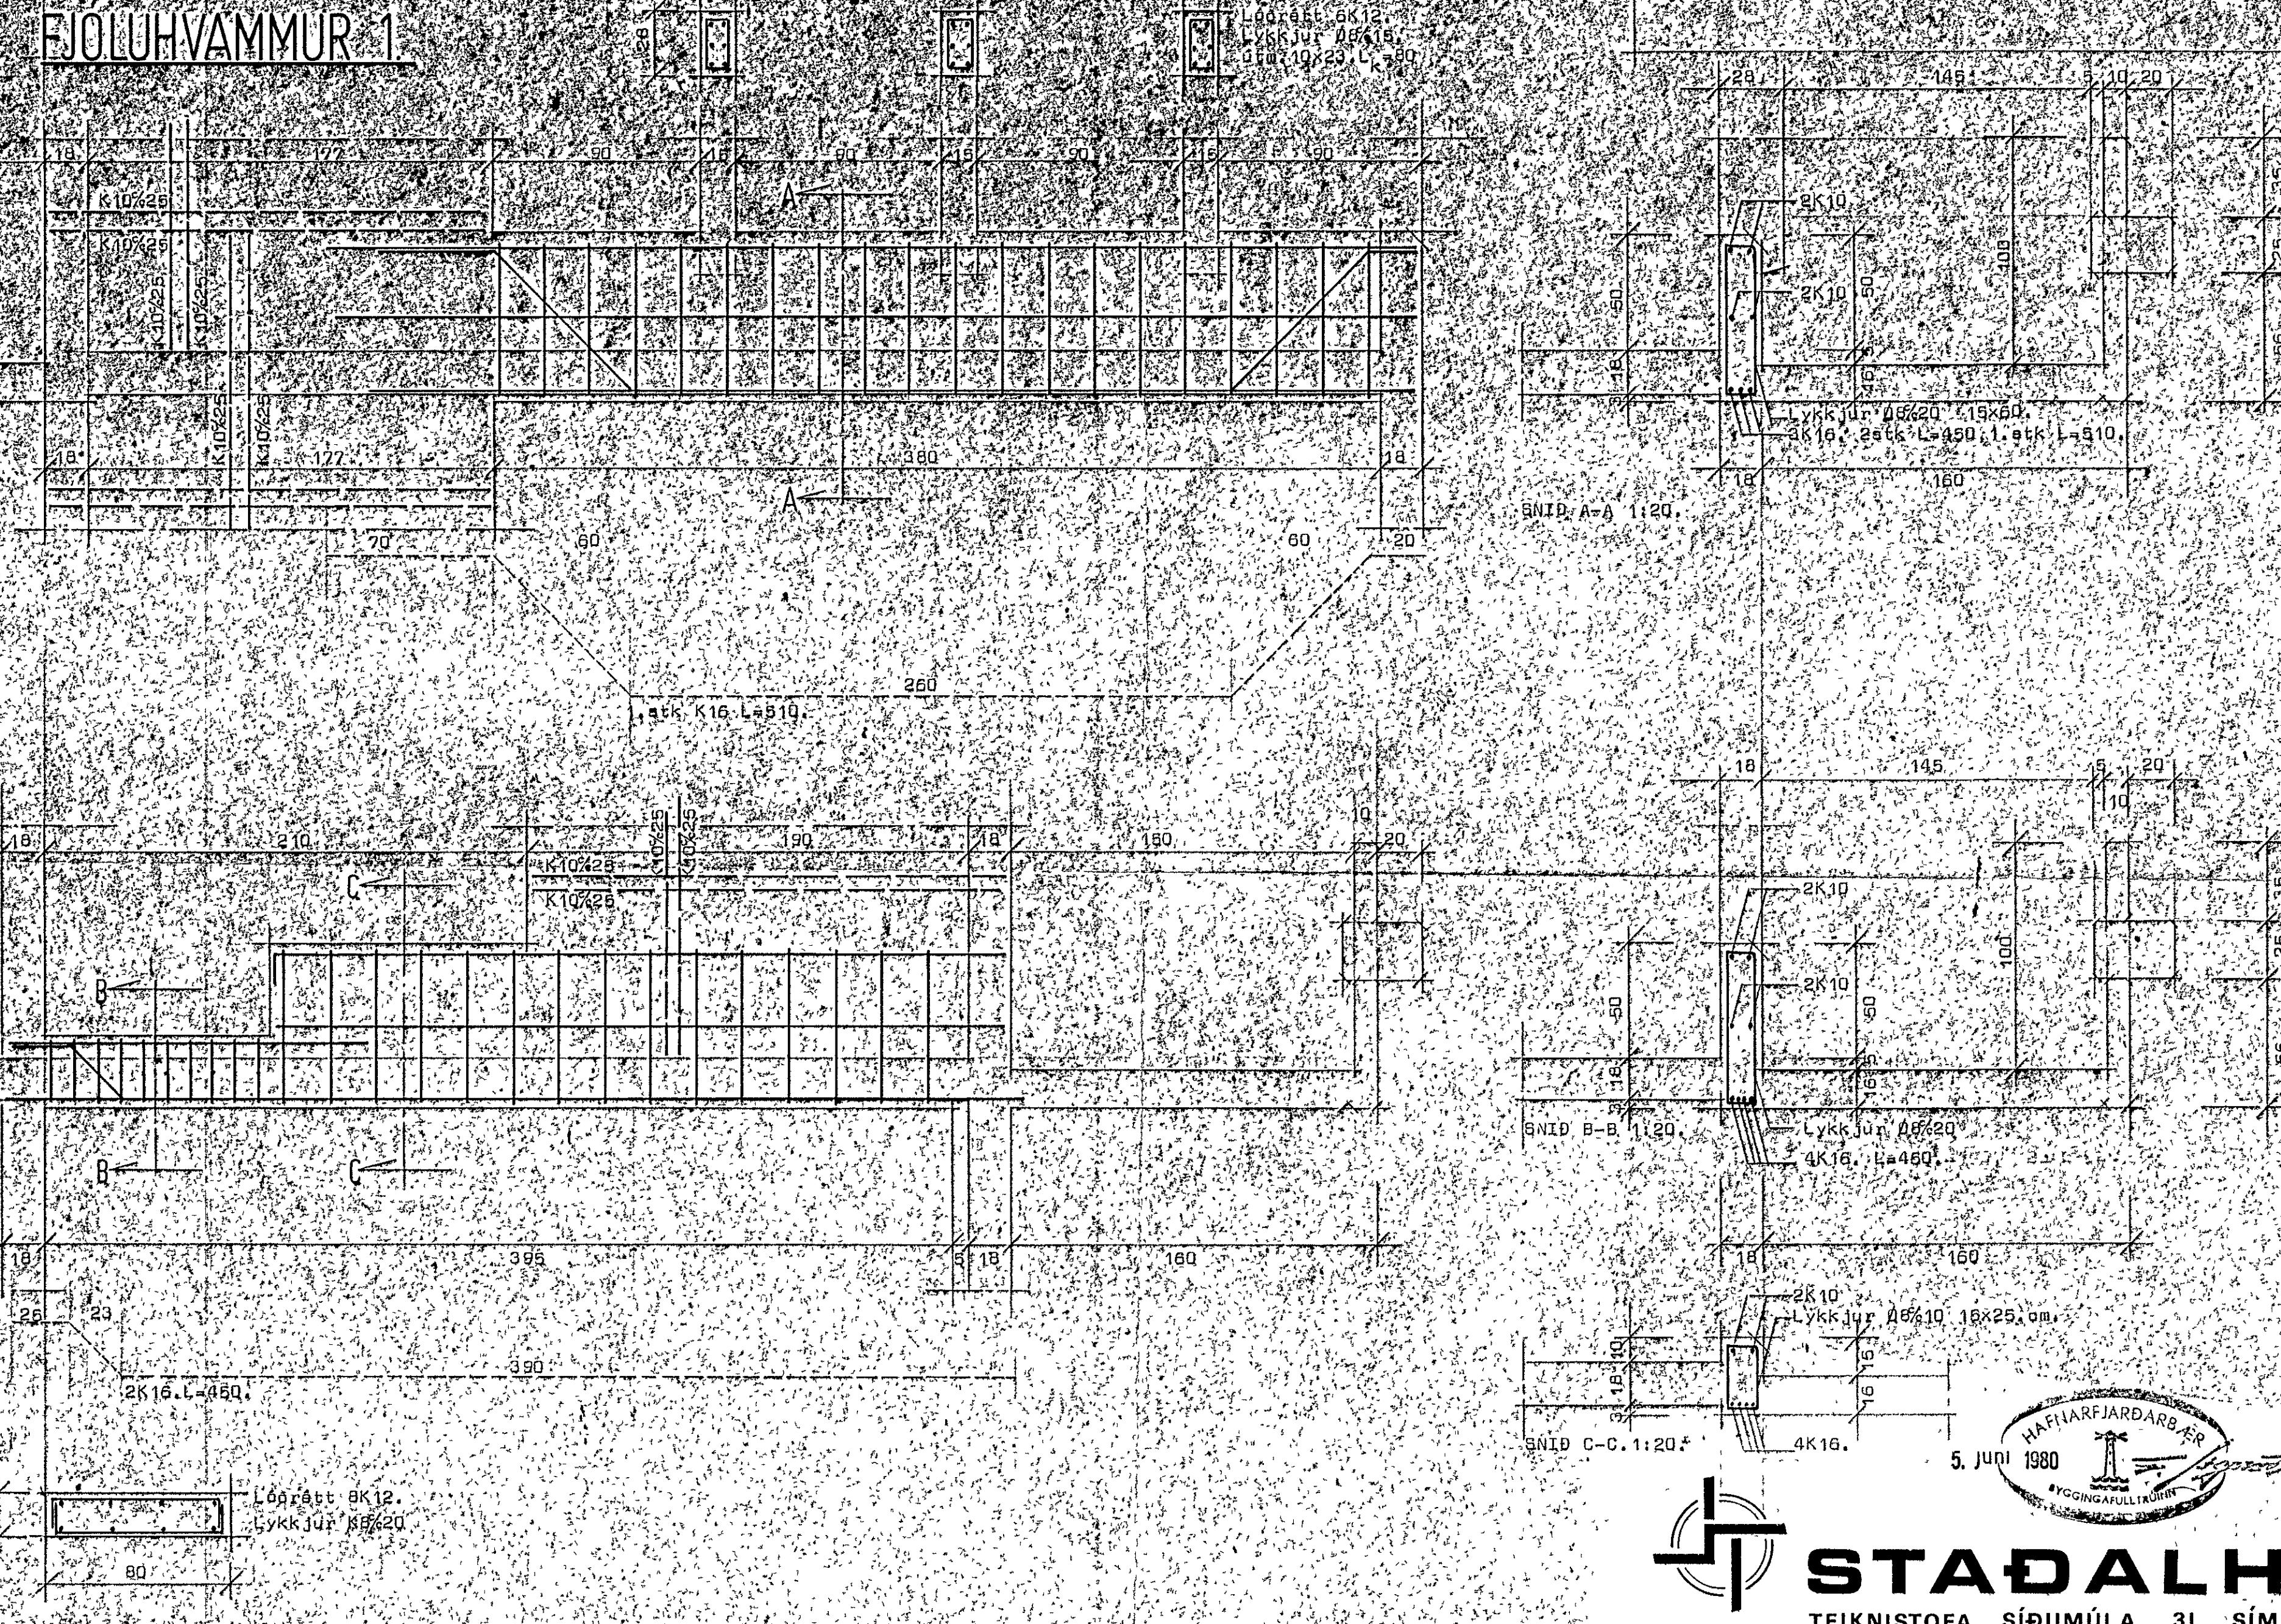

STAÐALHÚS

TEIKNISTOFA SÍÐUMÚLA 31 SÍMI 83141

VERKEFNI

Járnþent steypa bitar og stöðir.

Fjóluhvammur 1. Hafnarfirði.

DAGS. 1979.

MKV. 1:20.

BR.

BLAD NR. 2.02.1

VERK NR.

SU36

SIGURDUR GUÐMUNDSSON SIGURDUR P. KRISTJÁNSSON

HAFNARFJARDARBAÐI

YGGINGAFULLTRÚIN



5. Júní 1980