



FJÓLUHVAMMUR 1.

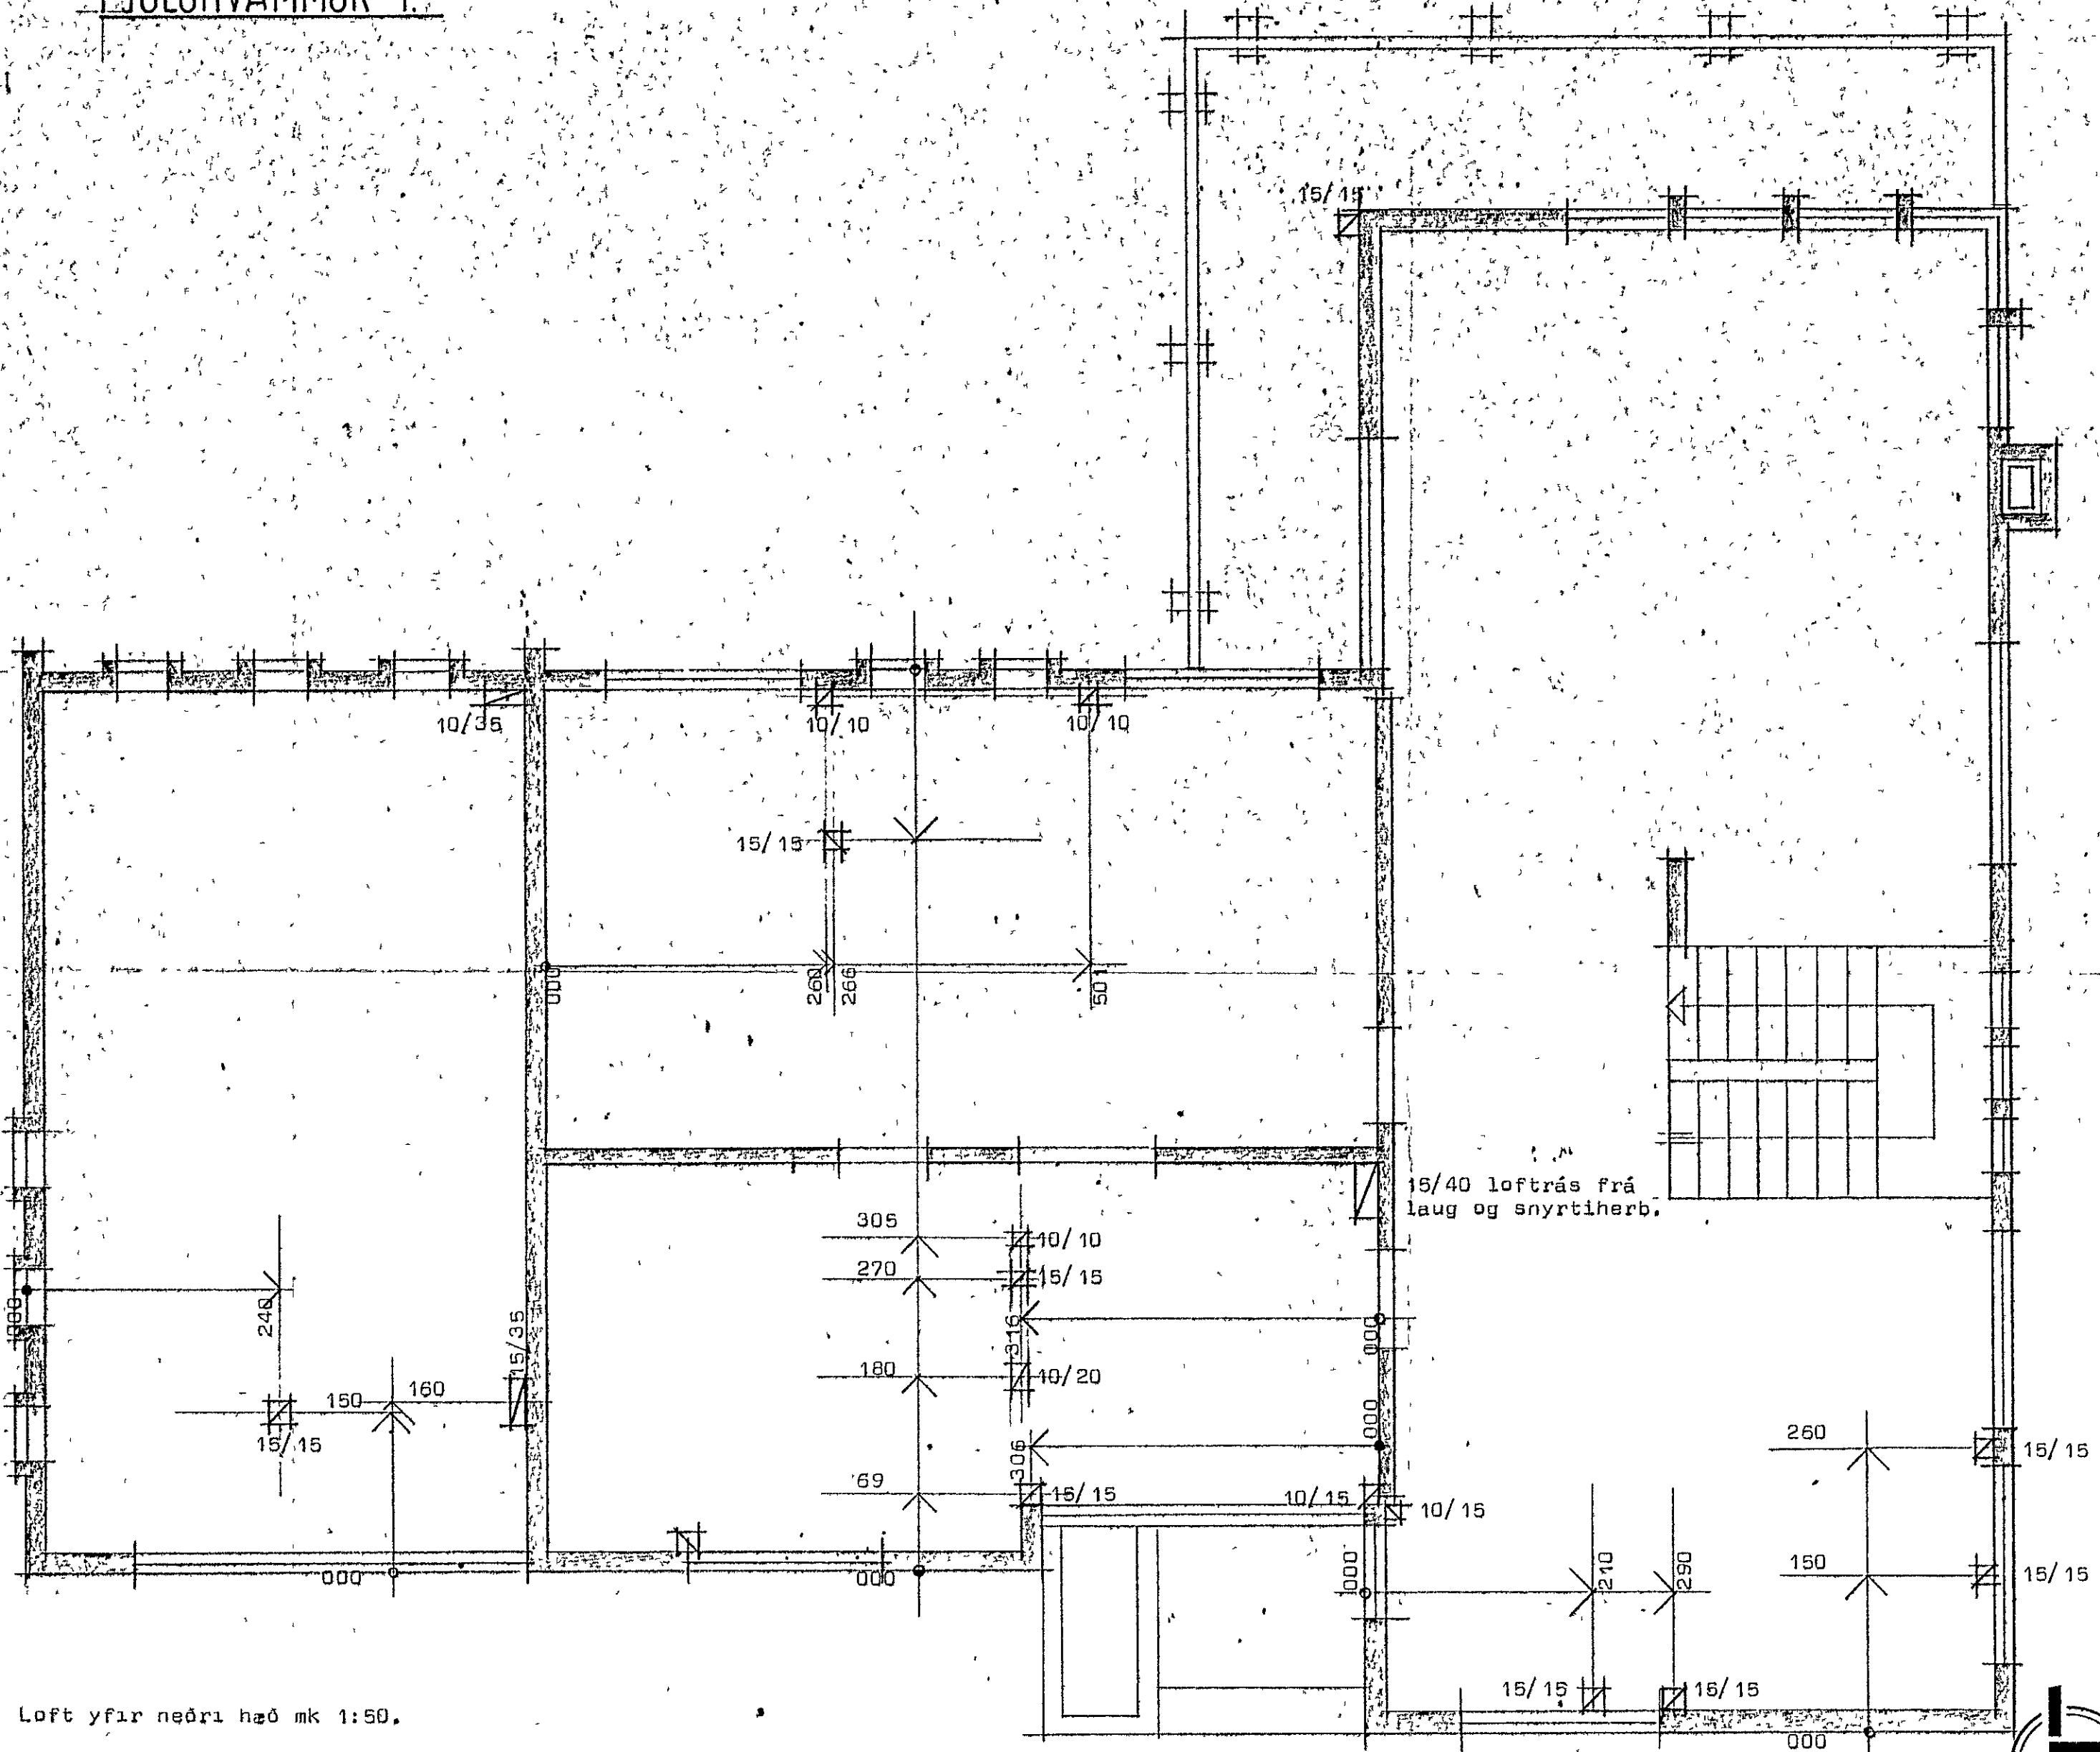

Loft yfir neðri hæð mk 1:50.

15/40 loftrás frá laug og snyrtiherb.

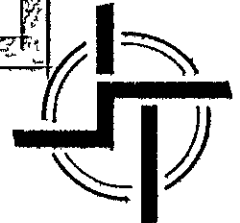

**STAÐALHÚS** S.T.

TEIKNISTOFA SÍÐUMÚLA 31 SÍMI 83141

VERKEFNI	DAGS.	1980	VERK NR
Órtok úr steypu	MKV.	1:50	
Fjóluhvammur 1. Hafnarfirði.	BR.	1	SU 36
	BLAD NR	2.02.1	

SIGURDUR GUDMUNDSSON      SIGURDUR P. KRISTJÁNSSON      FTFÍ