


GRUNNMYND I. HÆÐAR

M 1 50

Hú veits nr. 2710 Teikning nr 1989
 Samþykkt þ. 29-10 1981
 Þh. RAFVEITU HAUFARFIARDAK
Jens Einarsson
 Eftirlitarnatur rannsókn

4.16.
 29.10. 81
 Albert Kristinsson

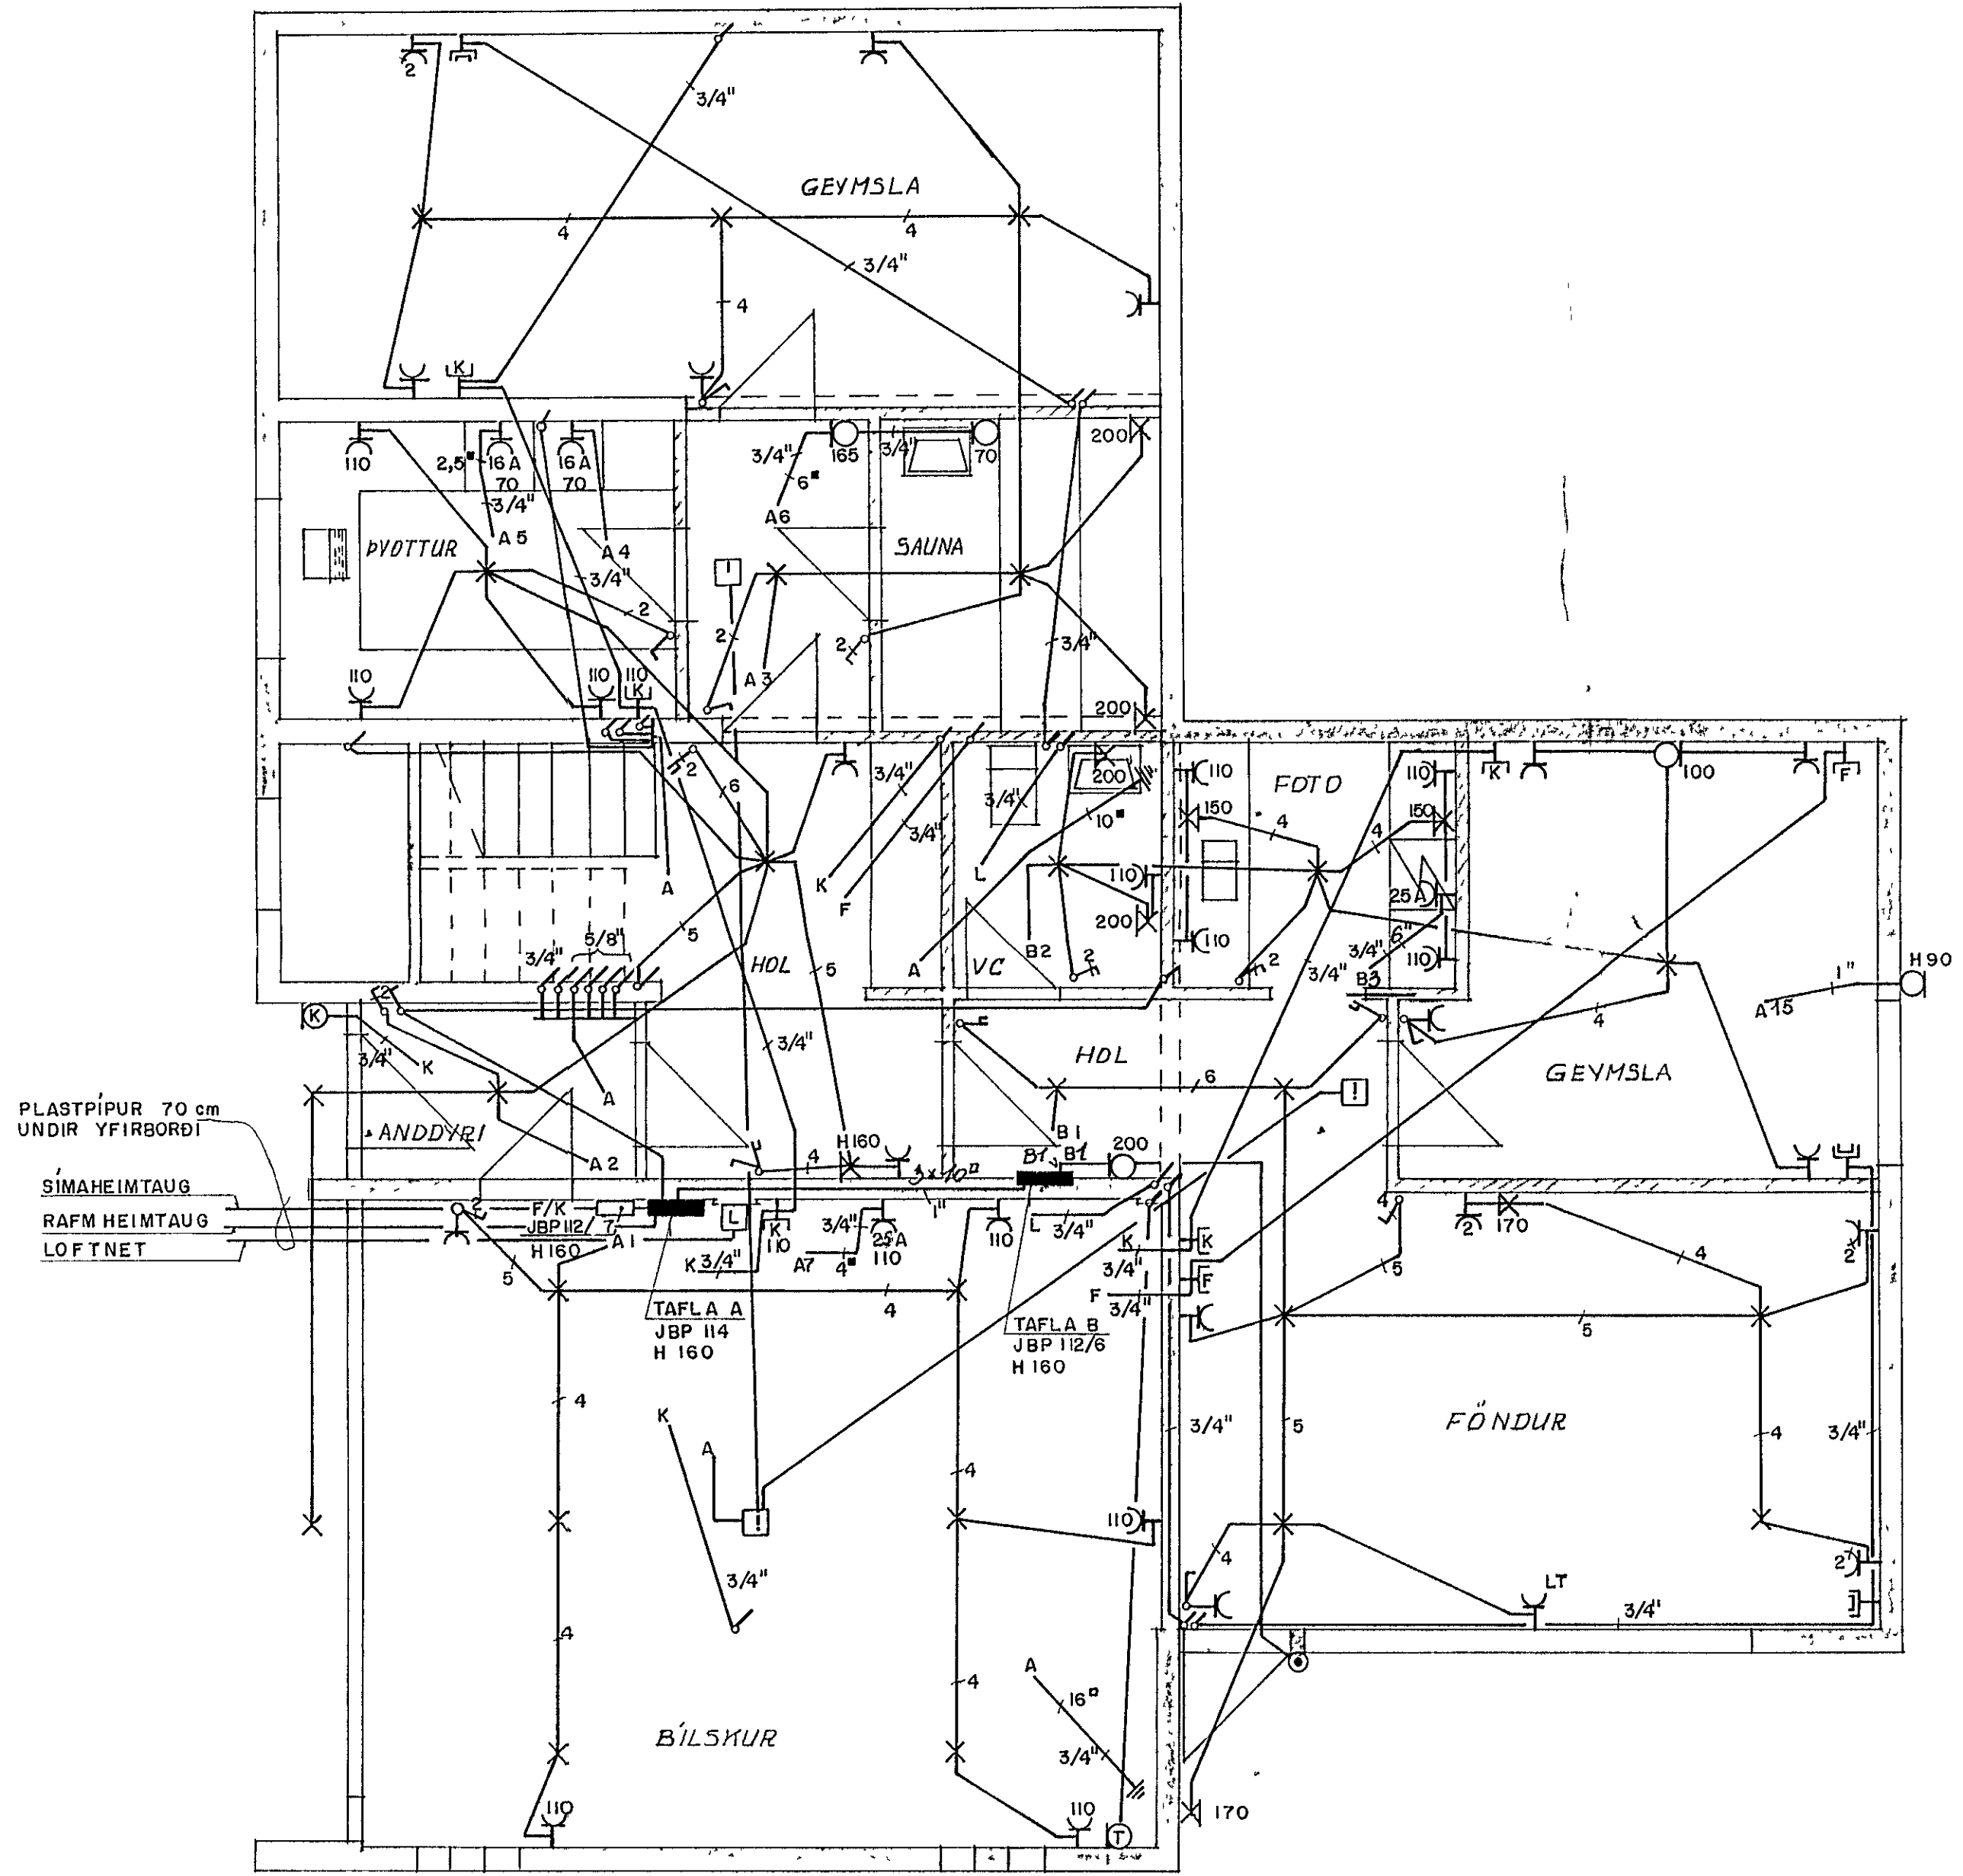

SKÝRINGAR

- 1 ALLAR PÍPUR 5/8" MEÐ 3x1,5" VÍR
 - 2 HÆÐ Á TENGLUM 25cm FRÁ GÓLFI
 - 3 HÆÐ Á ROFUM 110cm FRÁ GÓLFI
 - 4 TOFLUR OG TENGBÓX SÉU INNFELD
 - 5 F SÍMI
 - K KALLKERFI OG DYRASÍMI
 - T HITASTÝRING
 - LT TENGILL STAÐSETTUR VIÐ LOFT
- } NEMA ANNARS
SÉ GETIÐ

FJÓLUHVAMMUR NR. 2.

GRUNNMYND I HÆÐAR RAFLOGN

DAGS 11 6 1981 TEIKN NR 60

M 1 50 *Olafur Sigursson FTFL*

KRISTJÁN BJÖRNSSON TÆKNIFRÆÐINGUR
 SMYDIAUBAUNI 38 HAUFARFIARDAK S 52785