


GRUNNMYND I HÆÐAR

M 1:50

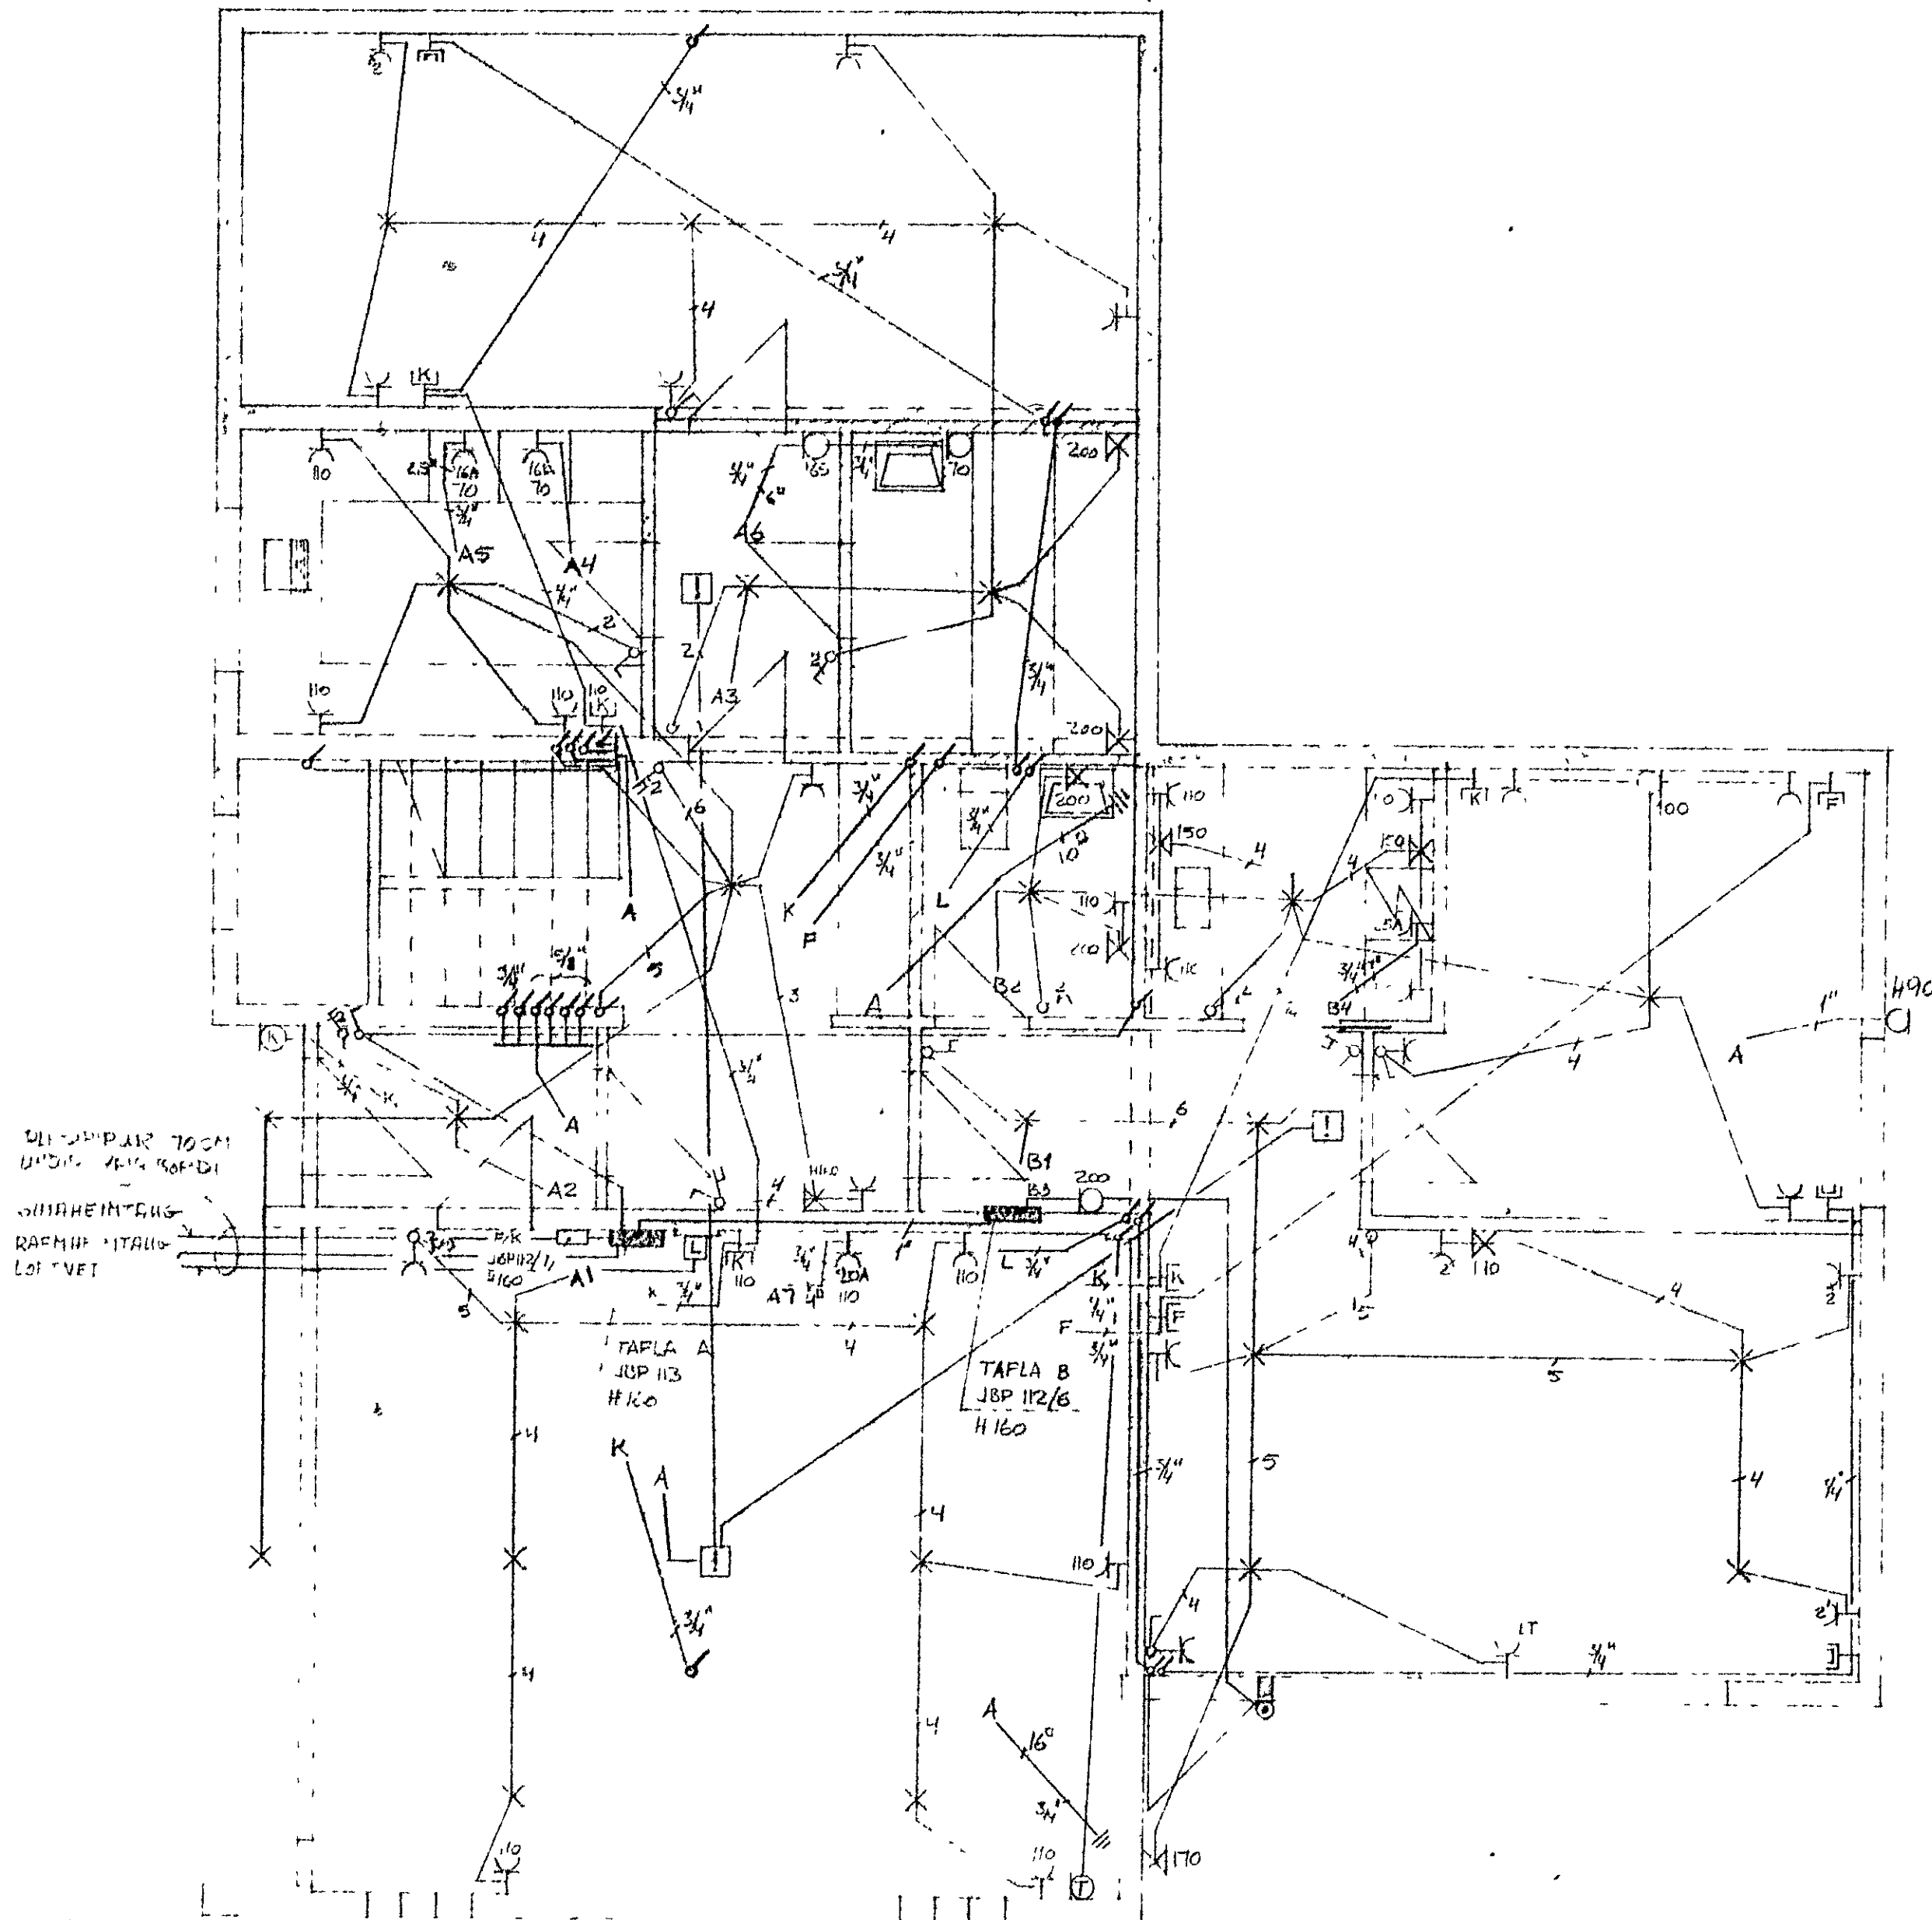

4. 6. 81
 Byggingar
 Robert Kristjánsson

SKÝRINGAR

1. ALM. FÍKUR 3/4" HÆÐ 3x15" VIF. NEMT ANNARS
2. HÆÐ H TENGULUM 25 CM FRÁ GÖLFU VEIÐI
3. HÆÐ H KÖFLUM, 10 CM FRÁ GÖLFU
4. TÖFLUR OG TENGIBOK SEU INNFELD
5. F: GIMI
- K: KULLKERRI OG DREYFING
- L: LITSTYRING
- LT: TENGILL STAÐSETTUR VÉ LOFT

FJÖLUHVAMMUR NR 2

GRUNNMYND I HÆÐAR

DAGS TEIKN NR

M 1:50 TEIKNAD

KRISTJÁN BJÖRNSSON TEKNIFRÉDINGUR