
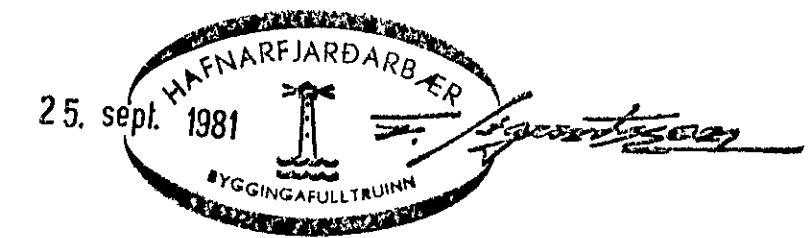


GRUNNMYND, M. 1:50

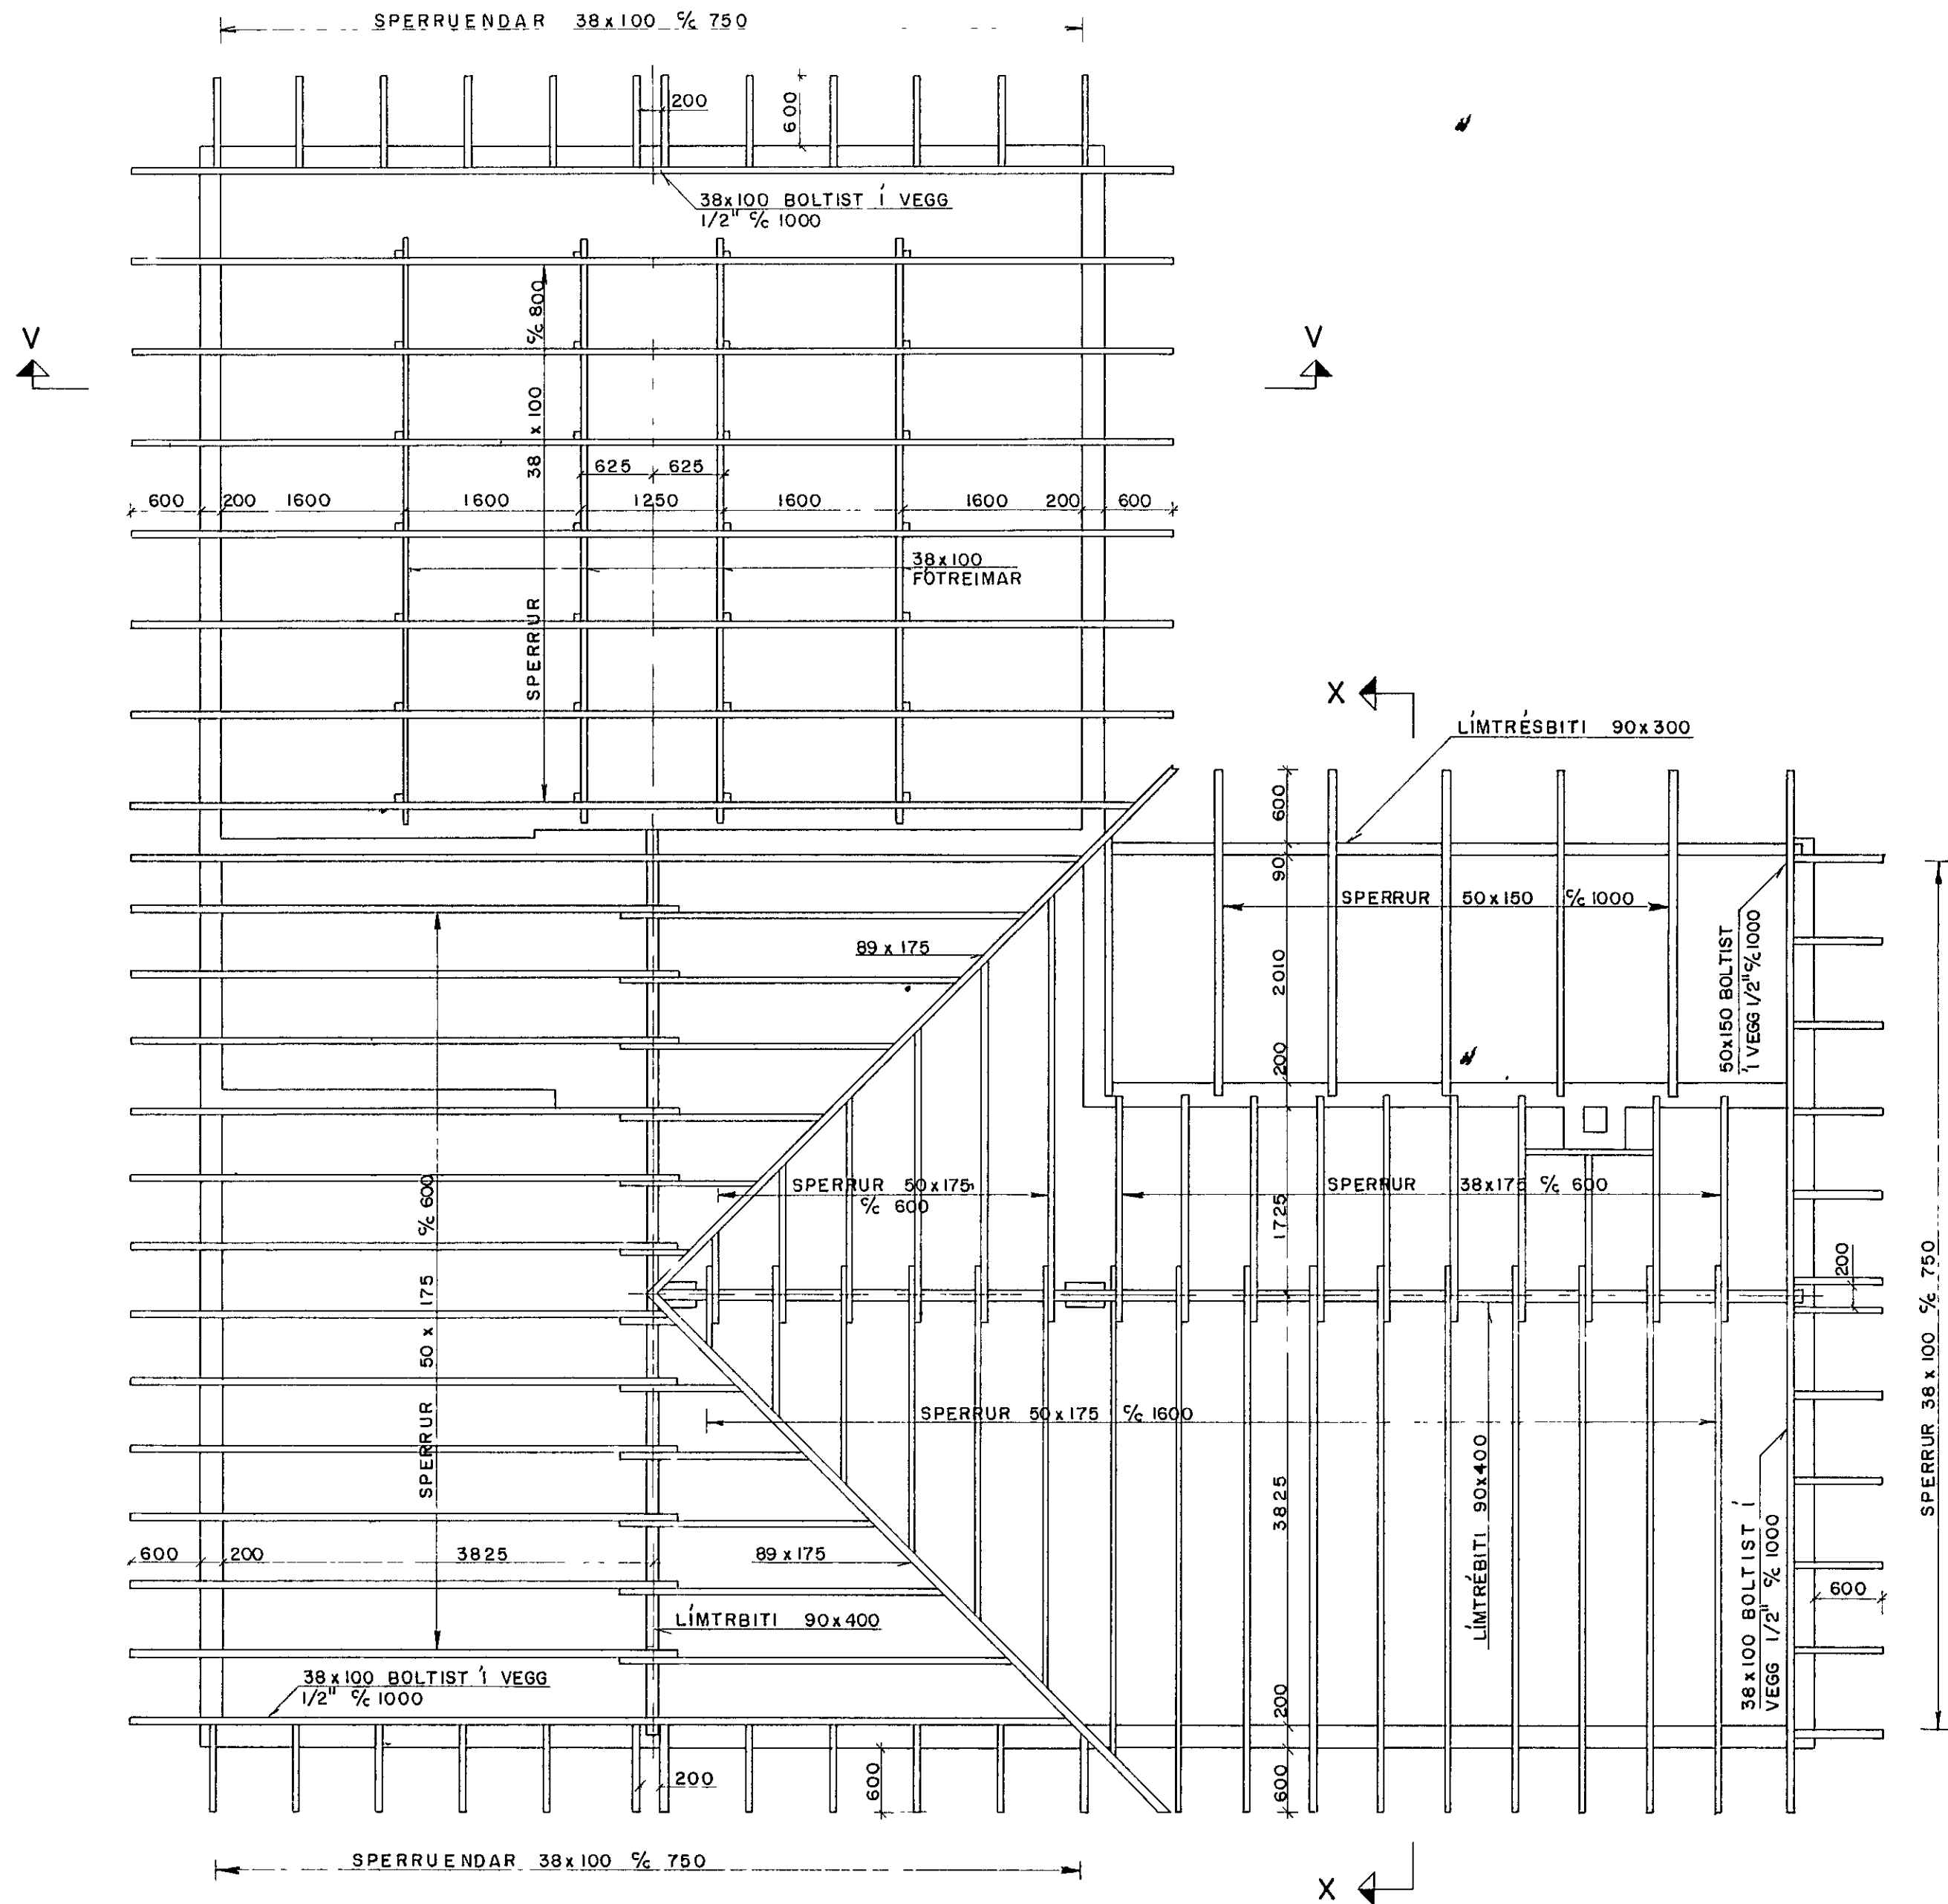

FJÖLUHVAMMUR NR. 2.	
ÞAKVIÐIR, GRUNNMYND	
DAGS 25. sept. 1981	TEIKN NR. 09
M. 1:50	TEIKNAD. <i>Kristján Björnsson</i>
KRISTJÁN BJÖRNSSON TÆKNIFRÆÐINGUR SMYRLAURAUNI 38, HAFNARFIRÐI. S. 52785	

ONE FND HAL ERU MM