


X í horn komi grind K10 c 27 í efri og neðri brún lengd járna 100 cm

Y í horn komi grind K10c17 í efri og neðri brún lengd járna 150 cm

merkir járnhentann vegg m. K10c22 lárétt og K0c22 lórétt

bitar og súlur sjá sérteikningar skýringar sjá skýringablað.

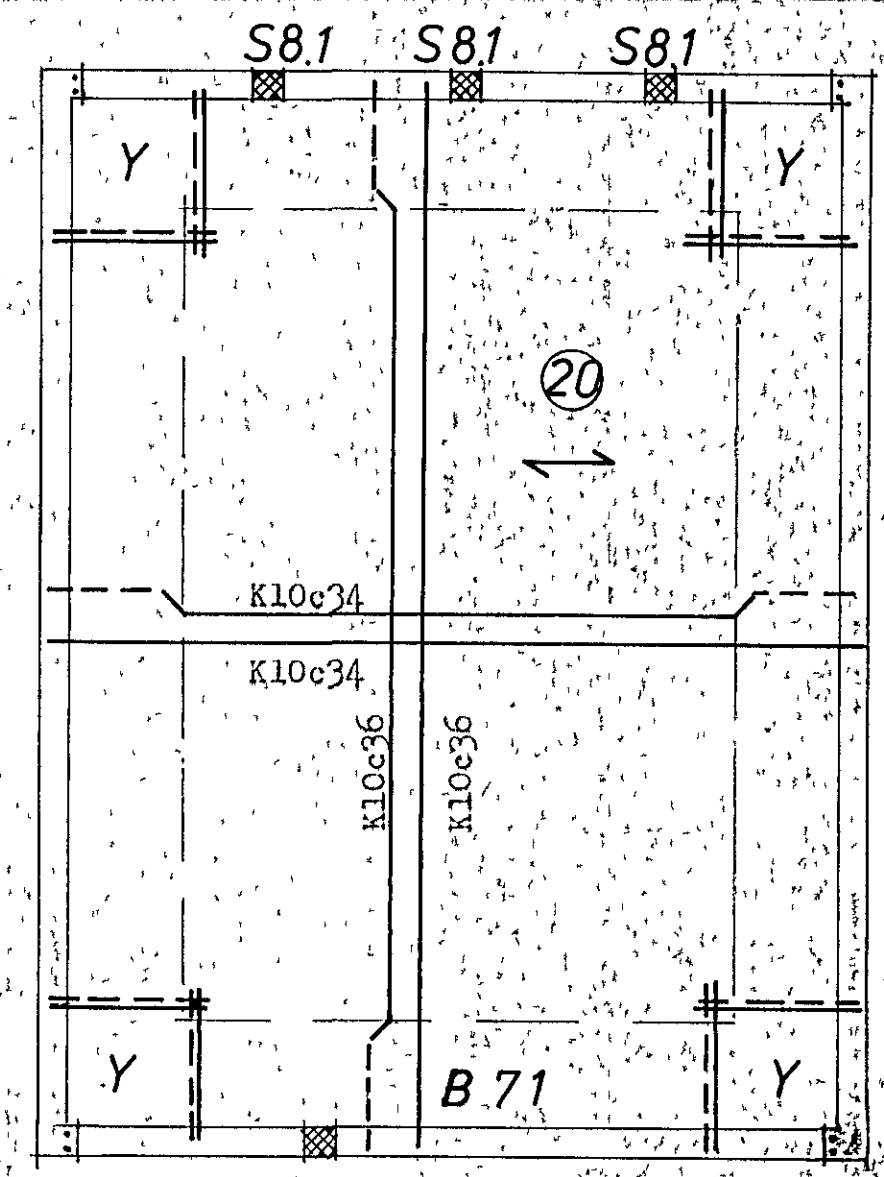

Benedikt Jónsson, byggingaverkfræðingur
Hverfisgötu 18, Reykjavík. s. 28740

FJÖLUHVAMMUR 3. HAFNARFIRÐI
hannað Júní 1908

