

sjá snið í svalir á teikn 1.105

járnþending í vegg  
K8c20 lóðrétt og lárétt K10c20  
ca. 4 cm innan við útvegg


járnþending í vegg K8c20 lóðrétt og lárétt K10c20  
ca 4 cm innan við útbrún veggjar

snið í bita og súlur sjá teikningu ..... 1.105 og 1.106  
skýringar sjá teikningu ..... 1.100

tvöföld grind í stoðvegg  
K10c20 lóðrétt og lárétt

járnþending í vegg við jarðfyllingu  
K10c25 lóðrétt og lárétt  
plata á fyllingu, mælt er með jarnum  
K8c30 sem komi í miðja plötu

plata á fyllingu  
mælt með jarnum  
K8c30 sem komi í  
miðja plötu.

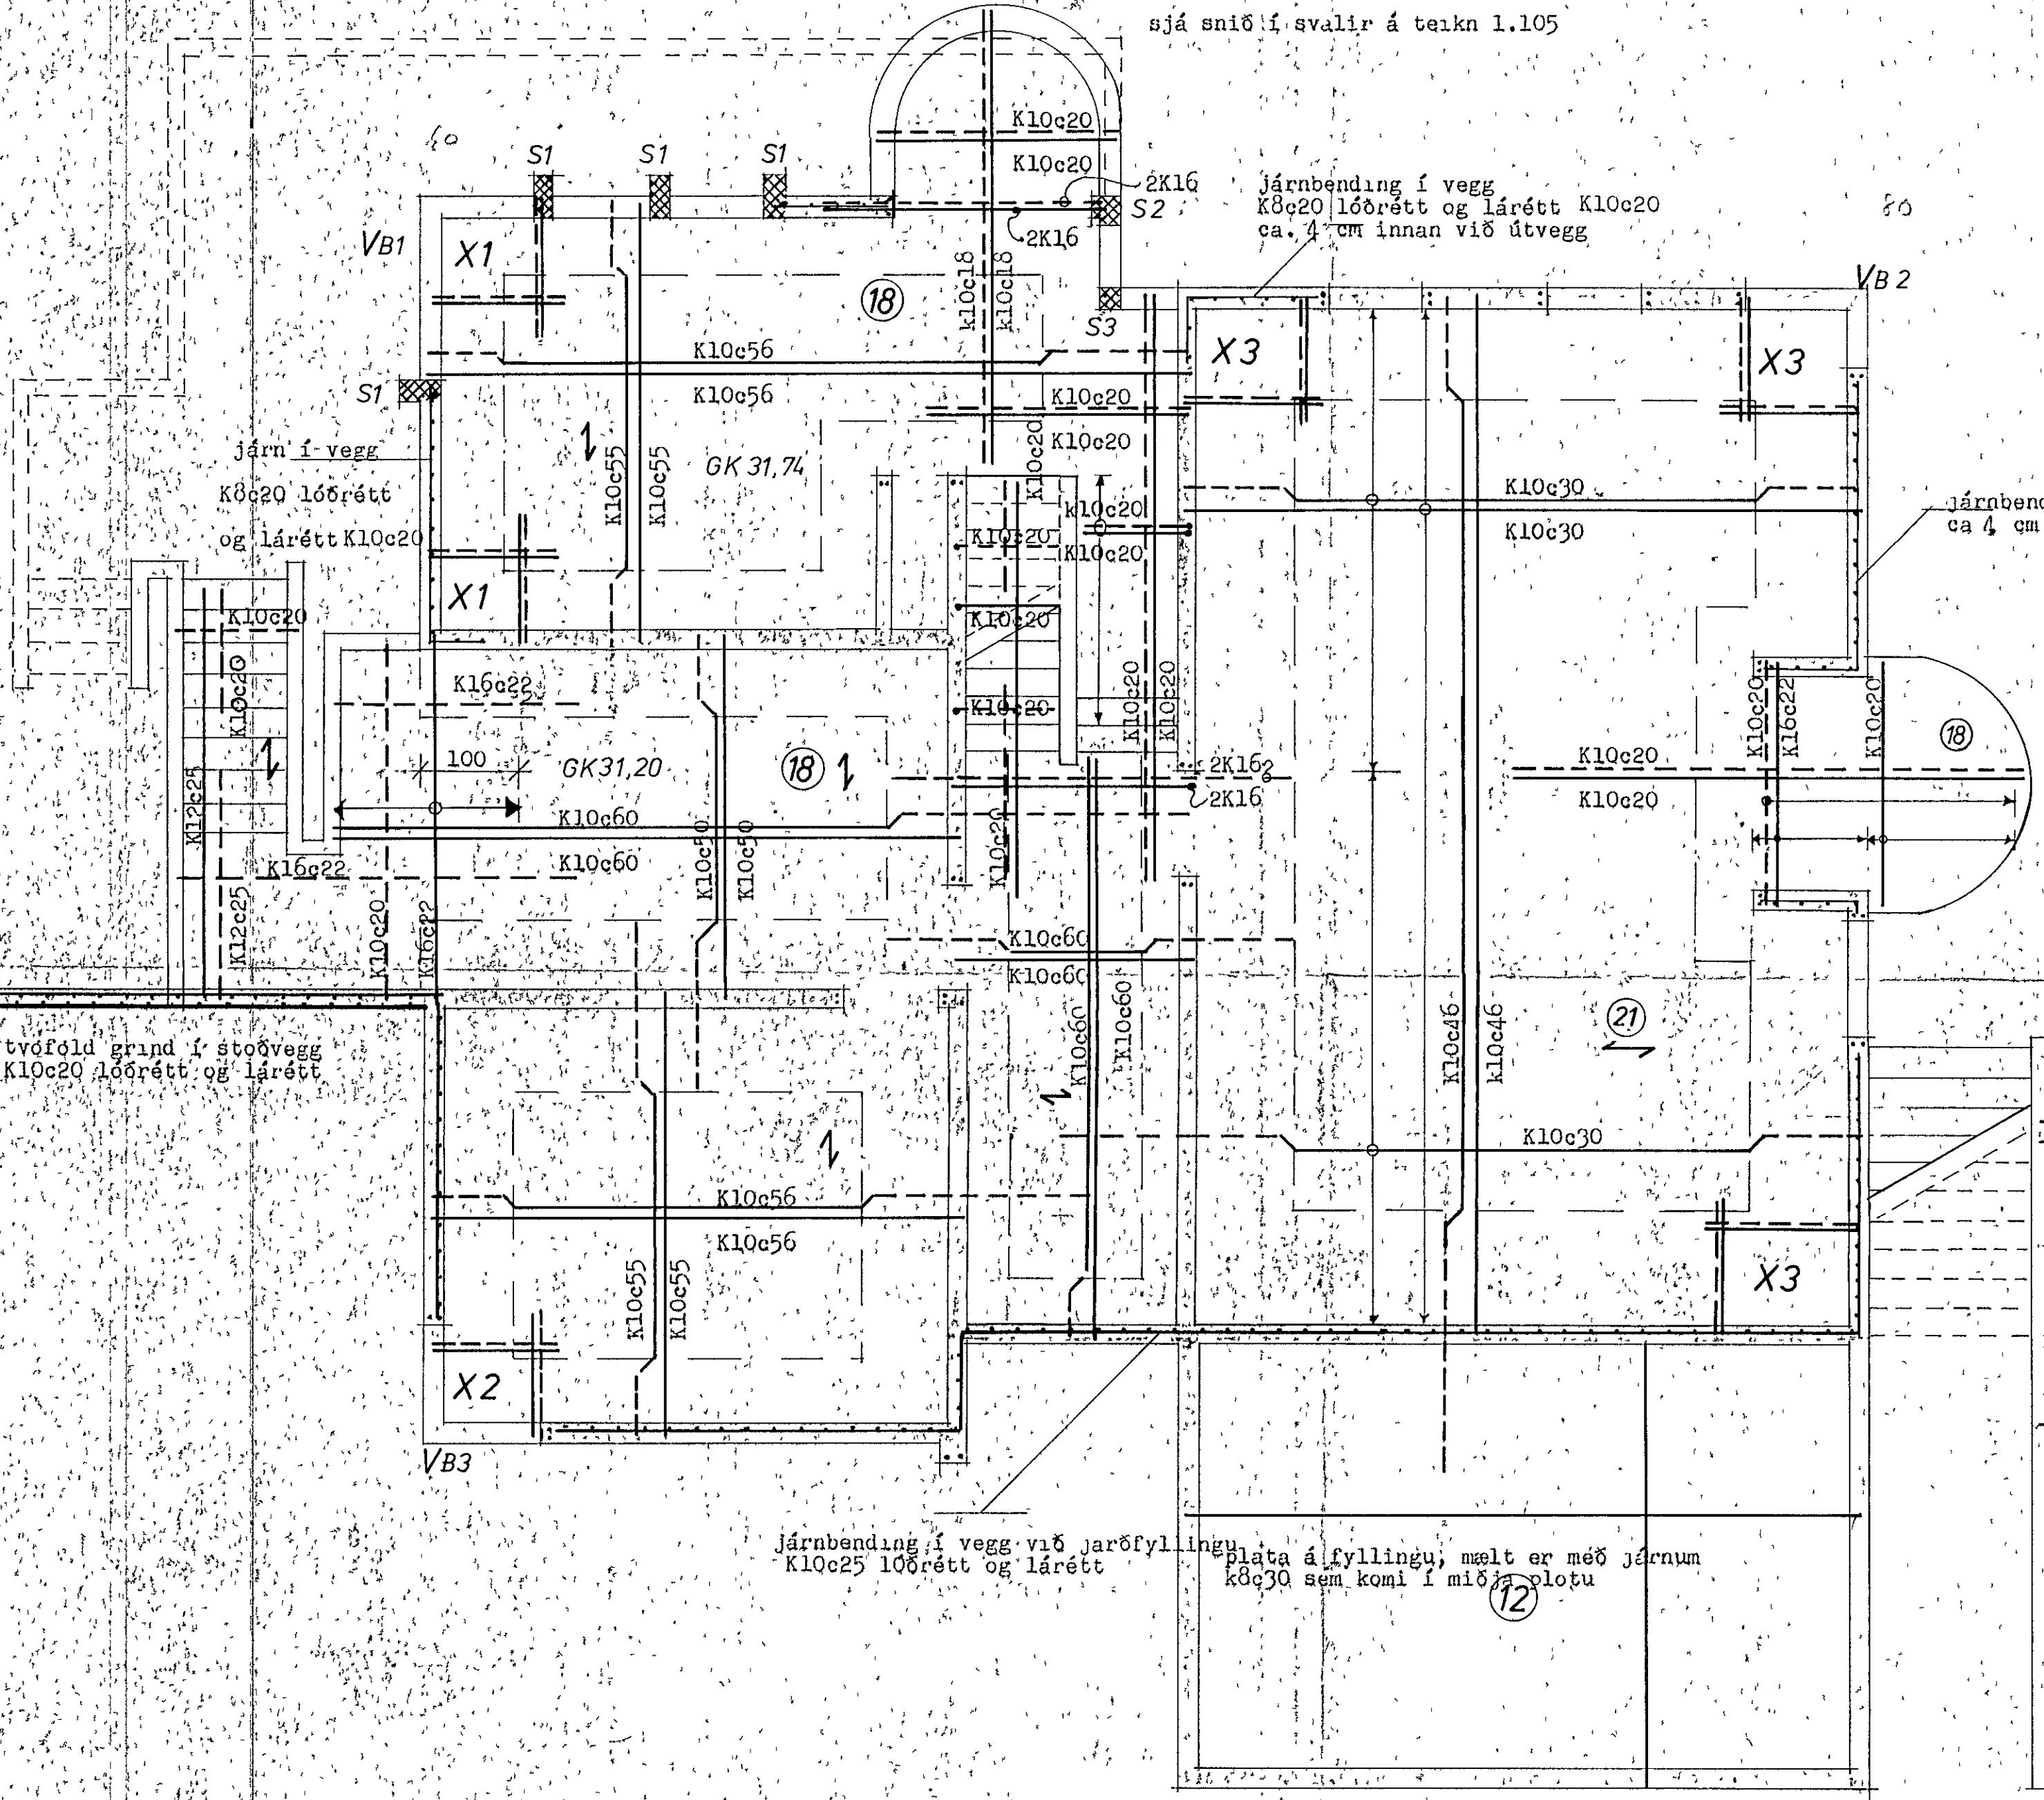

Benedikt Jónsson verkfræðingur,  
verkfræðistofa Hverfisgötu 18, Reykjavík. s. 28740

20. Júní 1980  
HAFNARFJÁRDARBYR

FJÖLUHVAHMUR	3	HAFNARFIRÐI	BL
hannað	4.11.87		1/104