




SULA S1 4stk 1:20

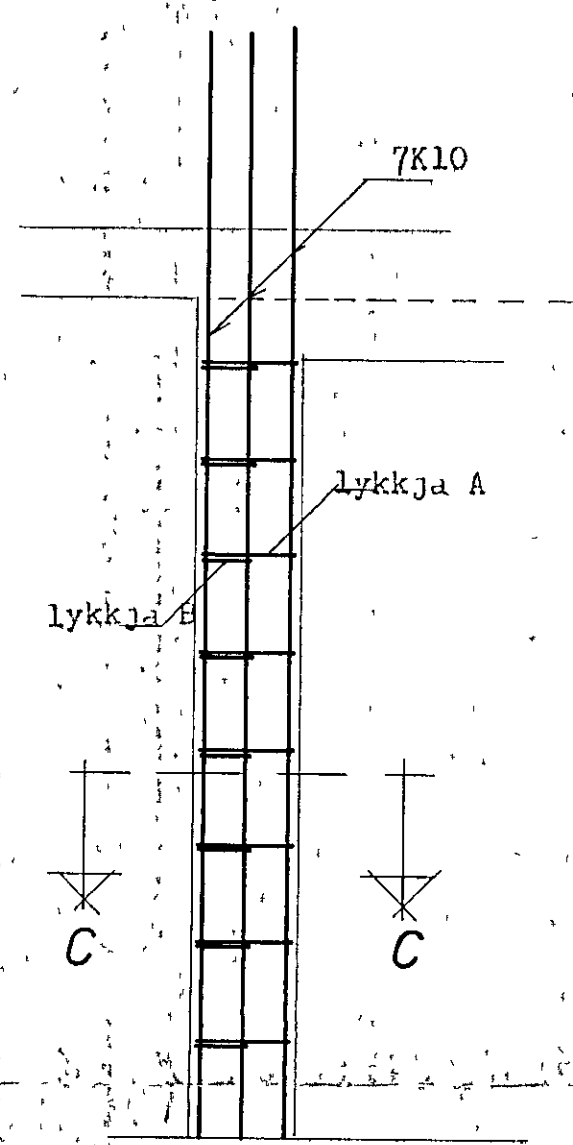


SULA S2 1stk

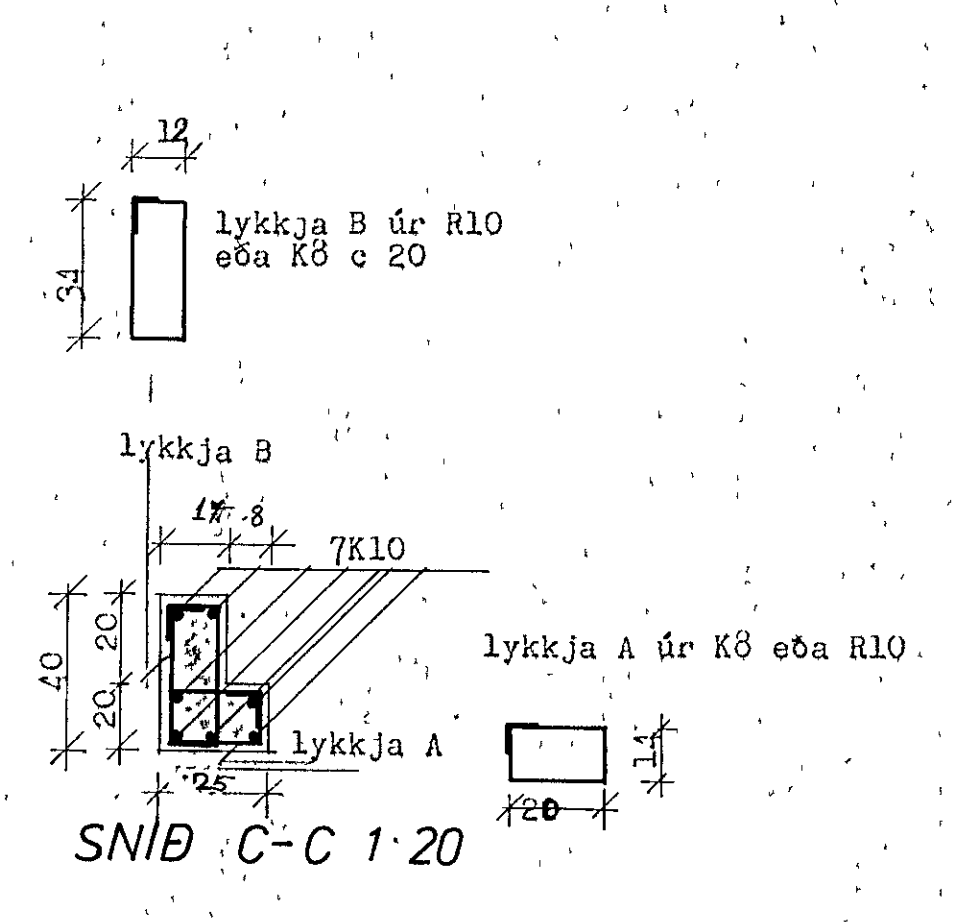

SULA S3 1stk

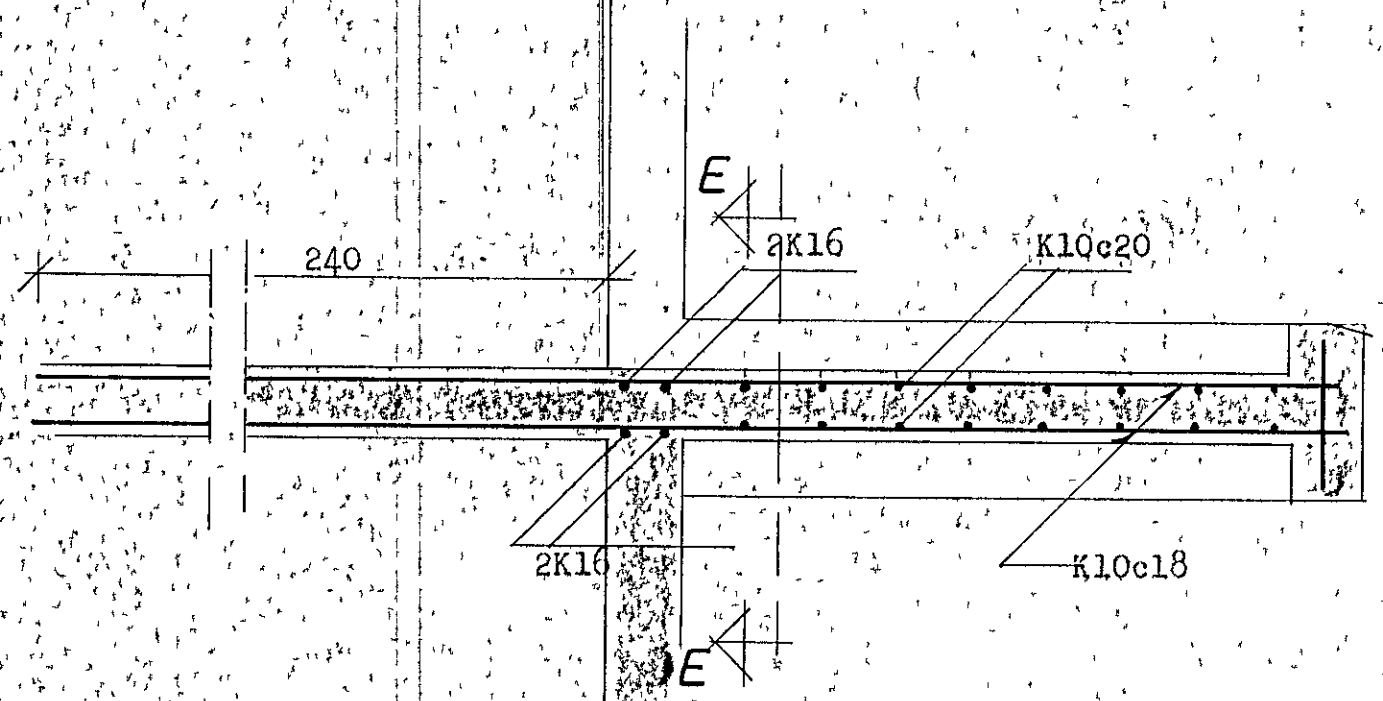

SVALIR I STOFU 1:20

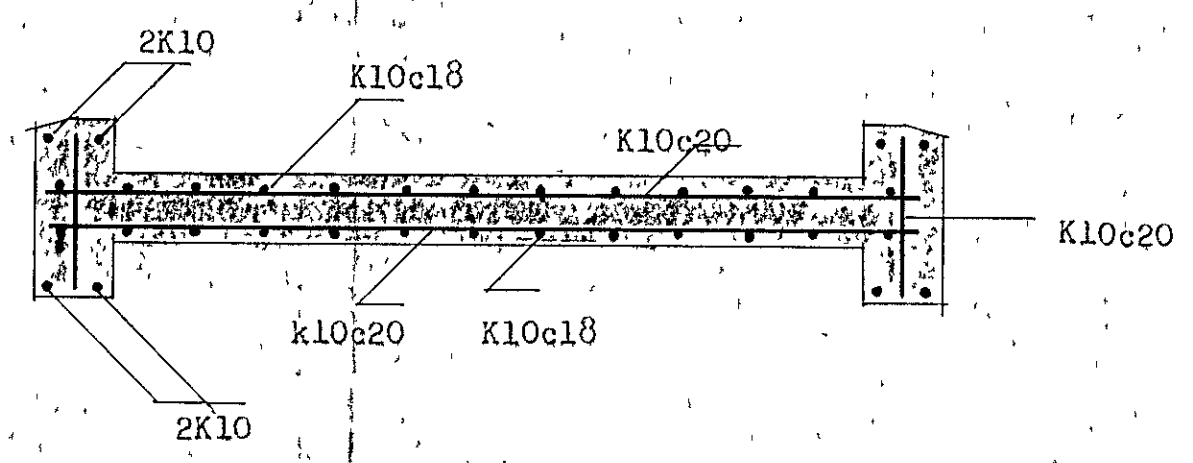

SNID E-E 1:20



Benedikt Jónsson, verkfræðingur,
Hverfisgötu 18, Reykjavík. s.28740

FJÓLUHVAMMUR 3, HAFNARFIRÐI