


LOFTSTOKKUR STA ARKITEKTATEKNIÐU BL 4

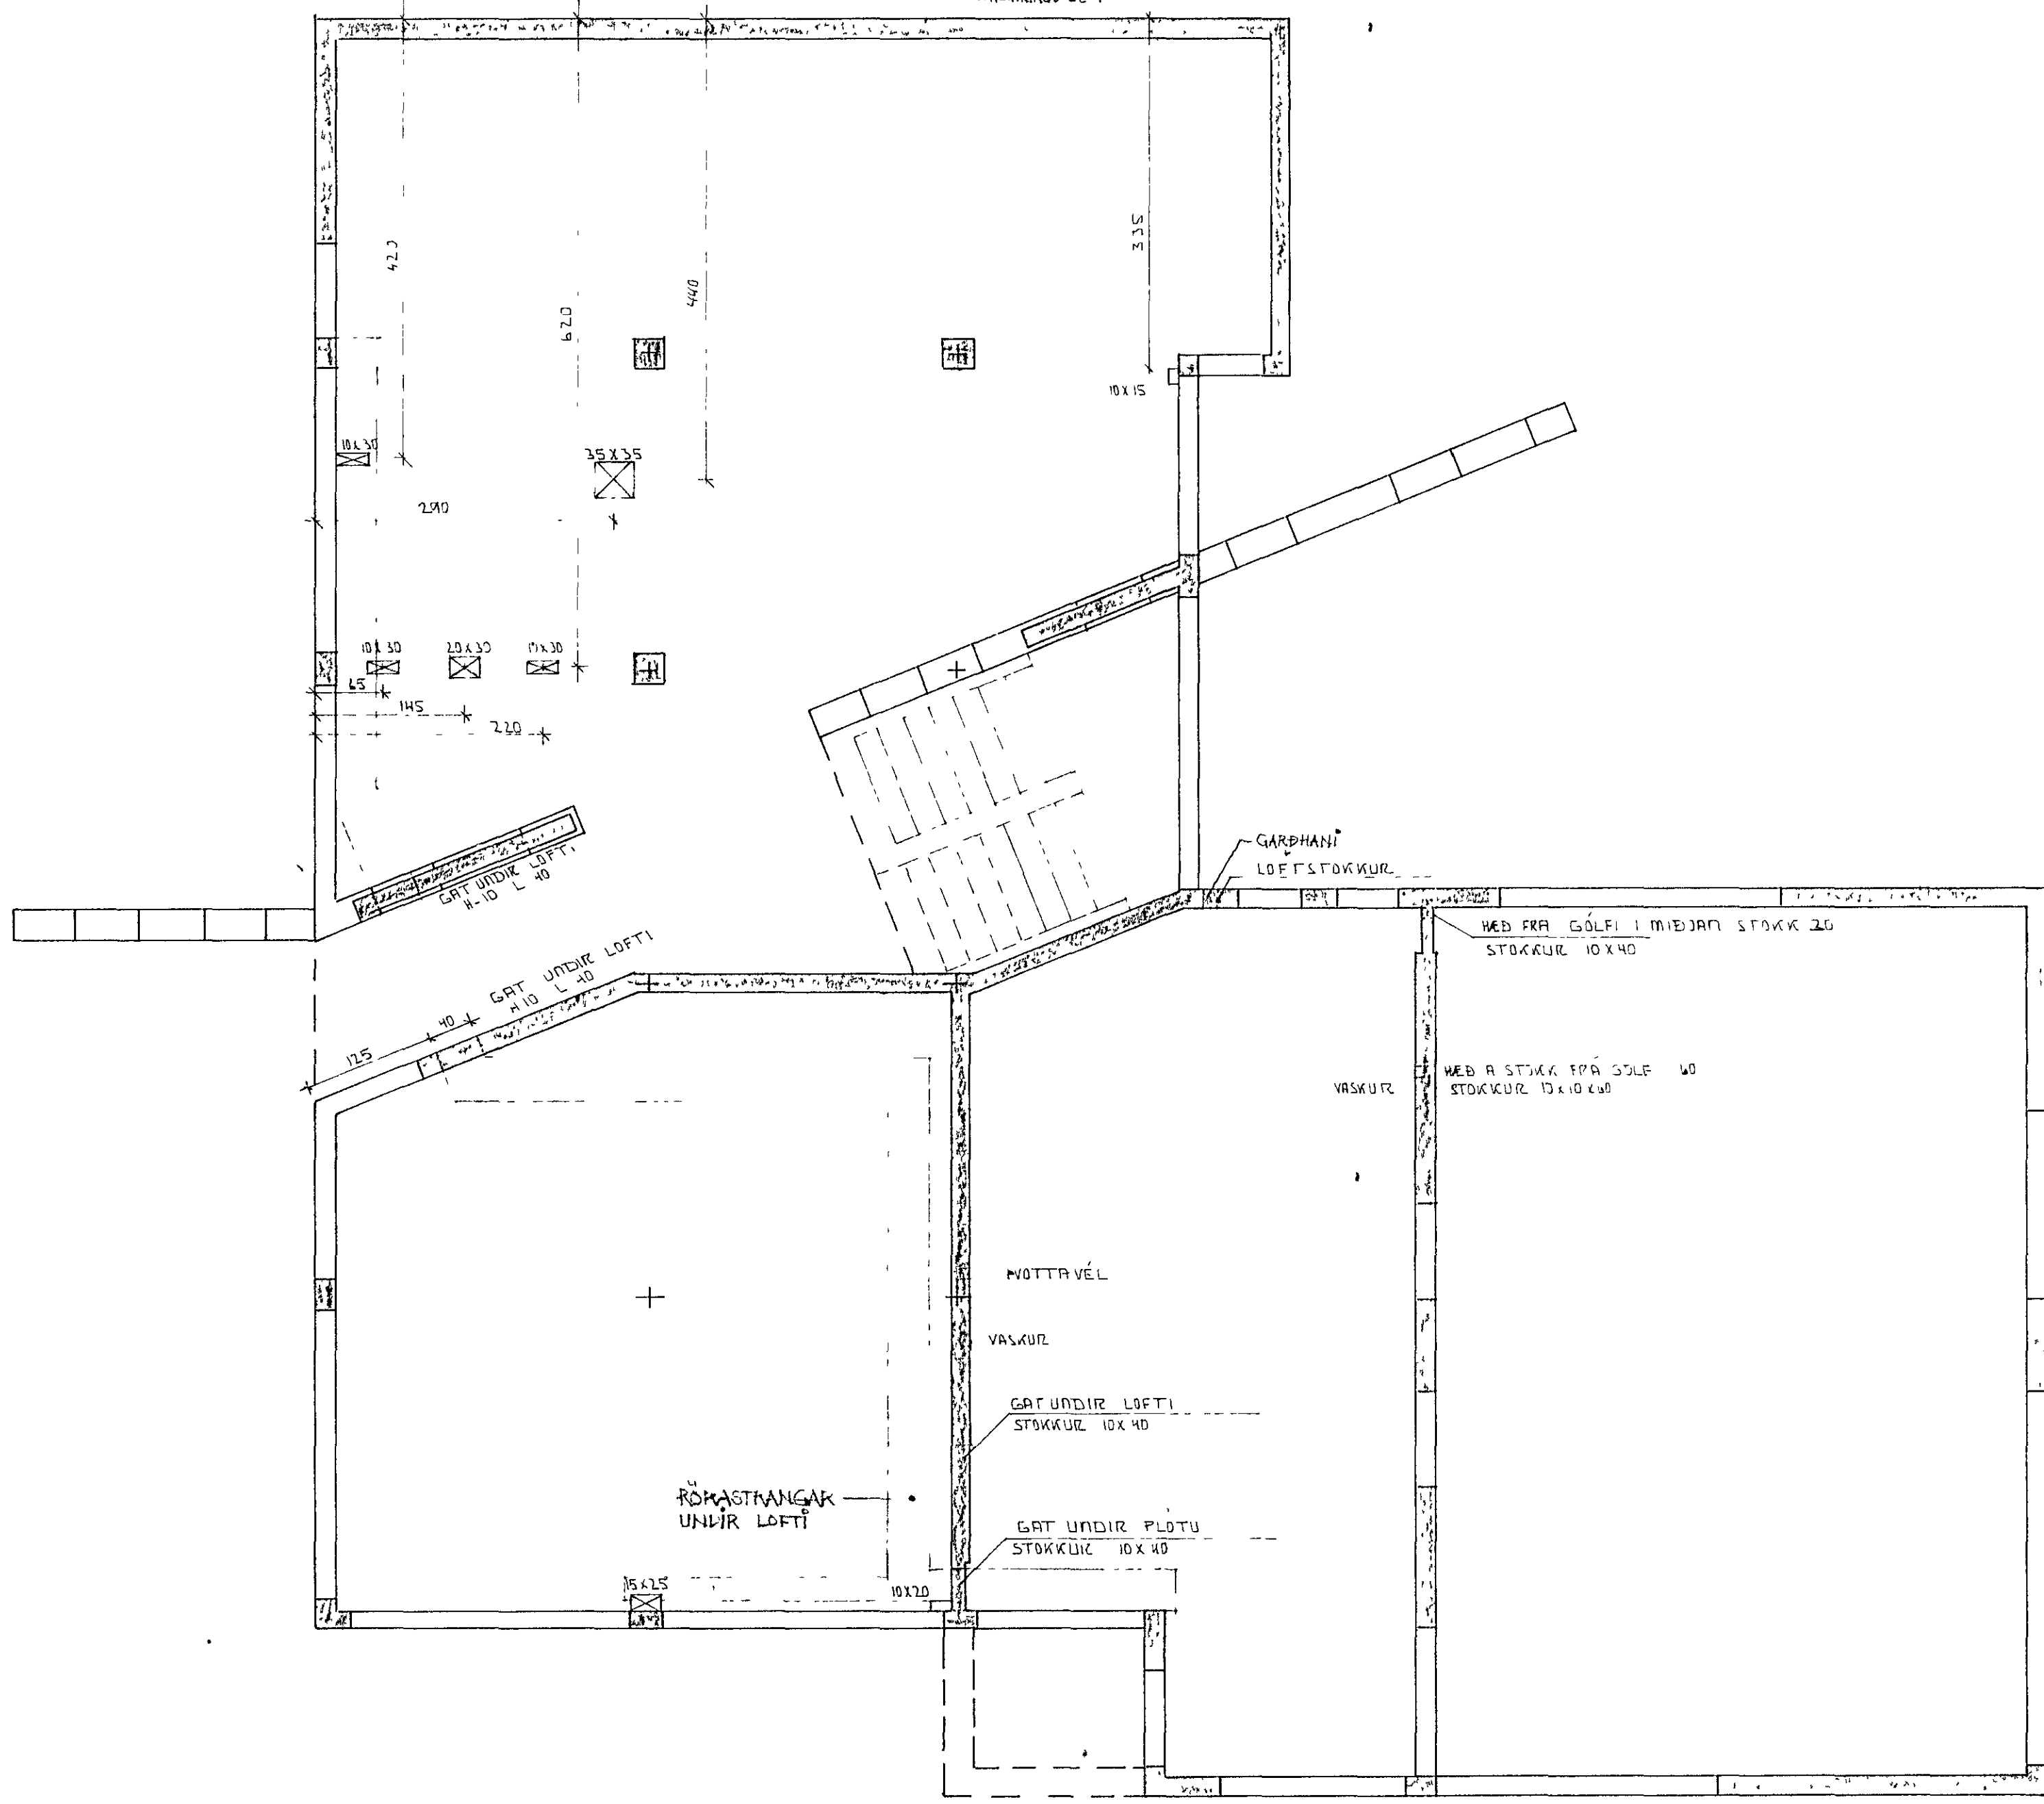

24.10.1982

OLL MÁL ERU Í CM

HAFLIUFARHAGAR

BYG. NÚM. 10-100

HAFLIUFARHAGAR

FJÓLUHVAMMUR 4 HAFNARFIRÐI

MXV 150

STOKKAPLAN
PLATA YFIR 1 HÆÐ.

Steinn H. G. S. T. F. I.