



TENGIJARN K8*25
L=112
3110 EÐA 30.80

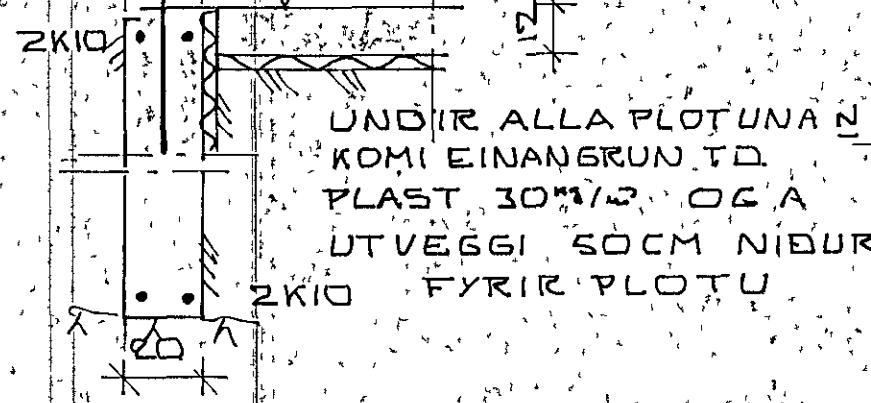


SNID AA-BB OG C-C

TENGIJARN K8*25
L=112

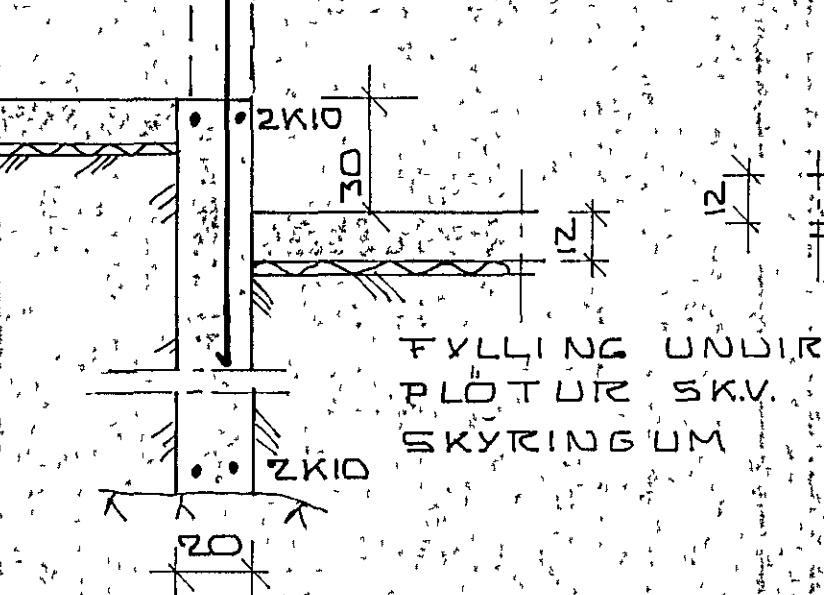


SNID D-D

2* TENGIJARN K8*25
L=112

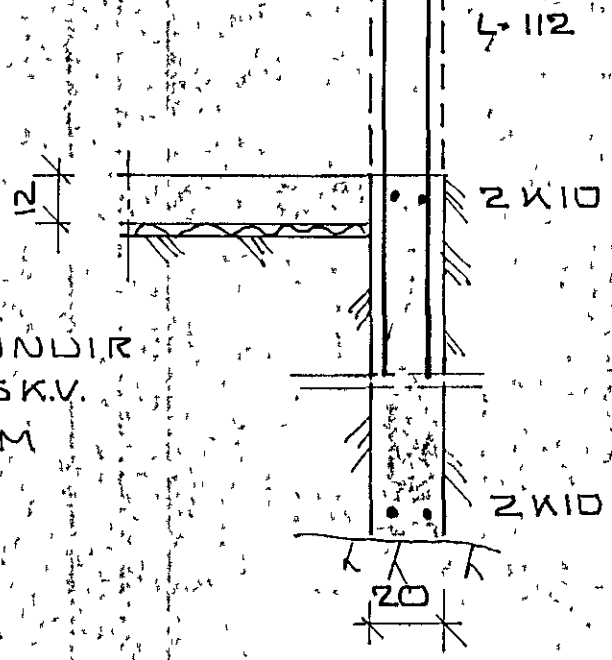


SNID E-E

TENGIJARN K8*25
L=112

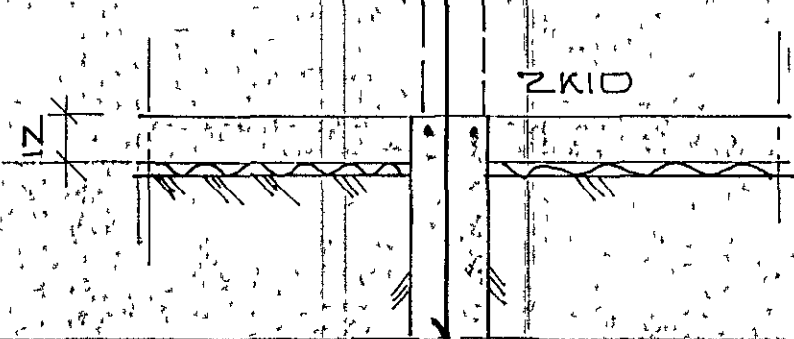


SNID F-F OG G-G

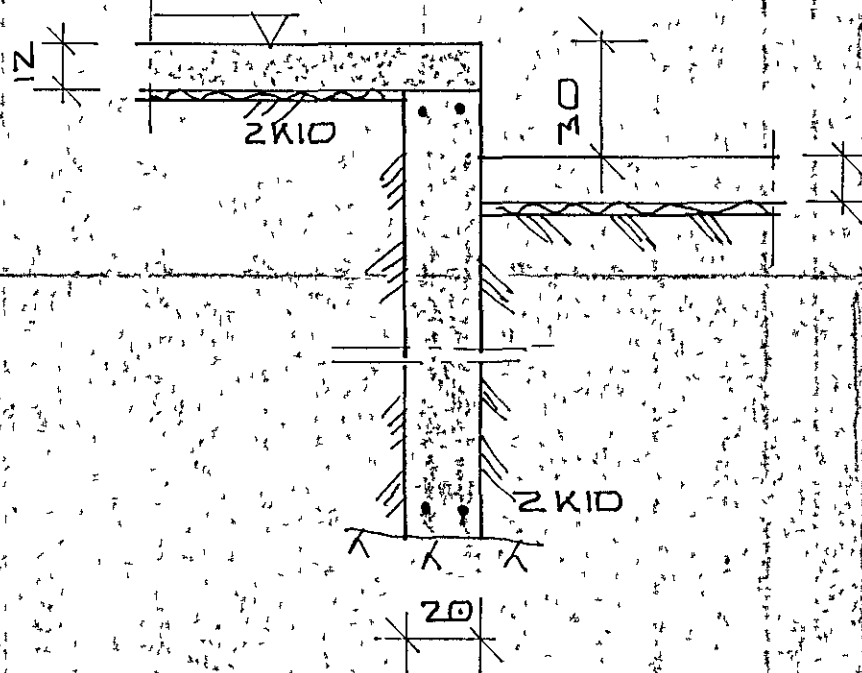

SNID I-I


TENGIJARN K8*25
L=112

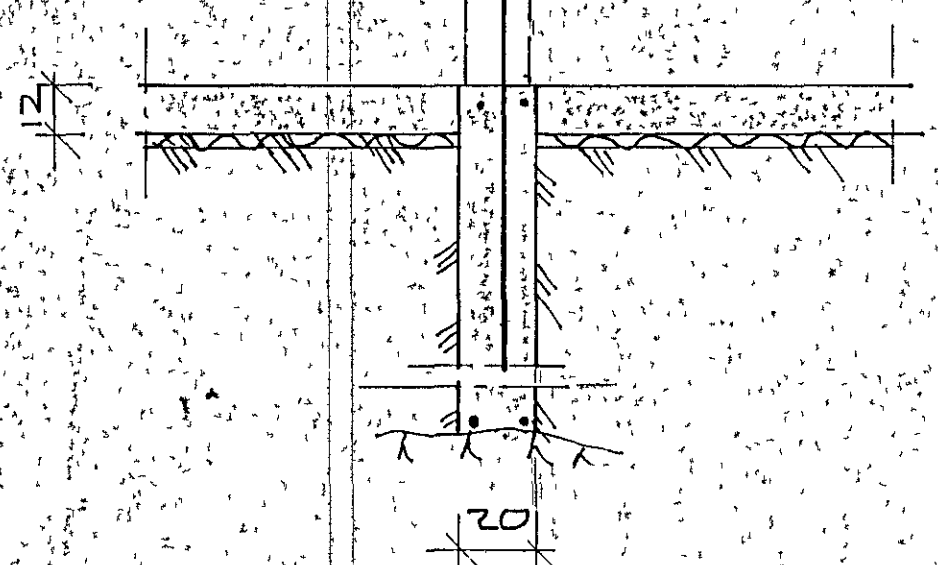

SNID J-J

SKYRINGAR

UNDIRSTODUR HVILI A HRAUNI MOHELLU EÐA KLOPP
HREINSA SKAL VANDLEGA MOLD OG ANNAN LIFREYND
JARÐVEG UNÐAN UNDIRSTODUM
HRAUNFYLLING VERÐI UNDIRSTODUR LATNAR HVILA A
FYLINGU SKAL HUN ÞJOPPUD I MEST 60 CM LOGUM
OG VED ÞJOPPUNARÞROFUN SKAL $\sigma > 1200 \text{ kg/cm}^2$
UNDIRSTODUR ERU REIKNADAR SKV TRYGGINGASAMFYKKT
 $\sigma = 3.3 \text{ kg/cm}^2$
BOTNPLATA HVILI A VELÞJARRAÐRI HRAUN EÐA MALAR-
FYLINGU PLATAN SE 12 CM DJARNBENT
STEYPA I UNDIRSTODUM JAFNGILDI S 200 SKV 1ST IO
STEYPA I VEGGJUM JAFNGILDI S 200
STEYPA I PLOTUM JAFNGILDI S 200
UM ALLA STEYPUVINNU SKL GILDA FRAMKVEMDAFLOKKUR B
SKV ISLENSKUM STAÐLI 1ST IO
STEYPUAGA JARNUM SKAL VERA ISOKKLUM SOMM
I VEGGJUM PLOTUM OG BITUM INNI IO MM OG
UTI 20 MM
STEYPUSTYRKARSTAL K MERKIR KAMBSTAL K540
R MERKIR SLETT STAL ST37
BEYGING OG SKEYTING SE SKV 1ST IO PE
8MM AMK 320MM, 10MM AMK 400MM, 12MM AMK 480MM
ÞVERMAL JARNA ALLTAF GEFID I MM
LARETT JARN I UNDIRSTODUM SEL SKV SNIDUM
OG HEIL UM HORN UPP MED HURÐA-EÐA GLUGGA-
GOTUM KOMI 2K10 SEM STUNGID ER NIDUR ISOKKULINN
OG SKULLU HAFNA AMK 50 CM UPP I VEGG FYRIR
PLOTU L=110 CM ÞESSI JARN KOMA MOTI JARNUM
UPP MED DYRUM OG I VEGGENDUM
OLL JARNVINNA SKAL VERA SKV FRAMKVEMDAFLOKKUR B
I ISLENSKUM STAÐLI 1ST IO
OLL ONEFND MAL ERU CM HEDAR TOLUR (KOTAR) 60
I METRUM

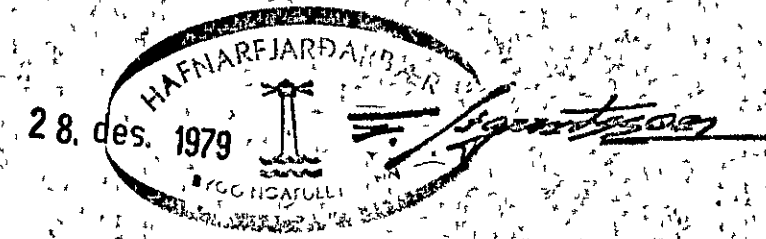

FJOLUHVAMMURS	HAFNARFJARDI	DAGS	791020
SNID I UNDIRST		REIKN	2
		TEIKN	2
		VERK NR	7906
MELIKV. / 20		BLAD NR	02
SIGURÐUR ÞORLEIFSSON	TEKNIKUR TTTI		
HRAUNBRUN 17 HAFNARFJARDI	SIMI 52452		