


8 7 6 5 4 3 2 1

F  
E  
D  
C  
B  
A

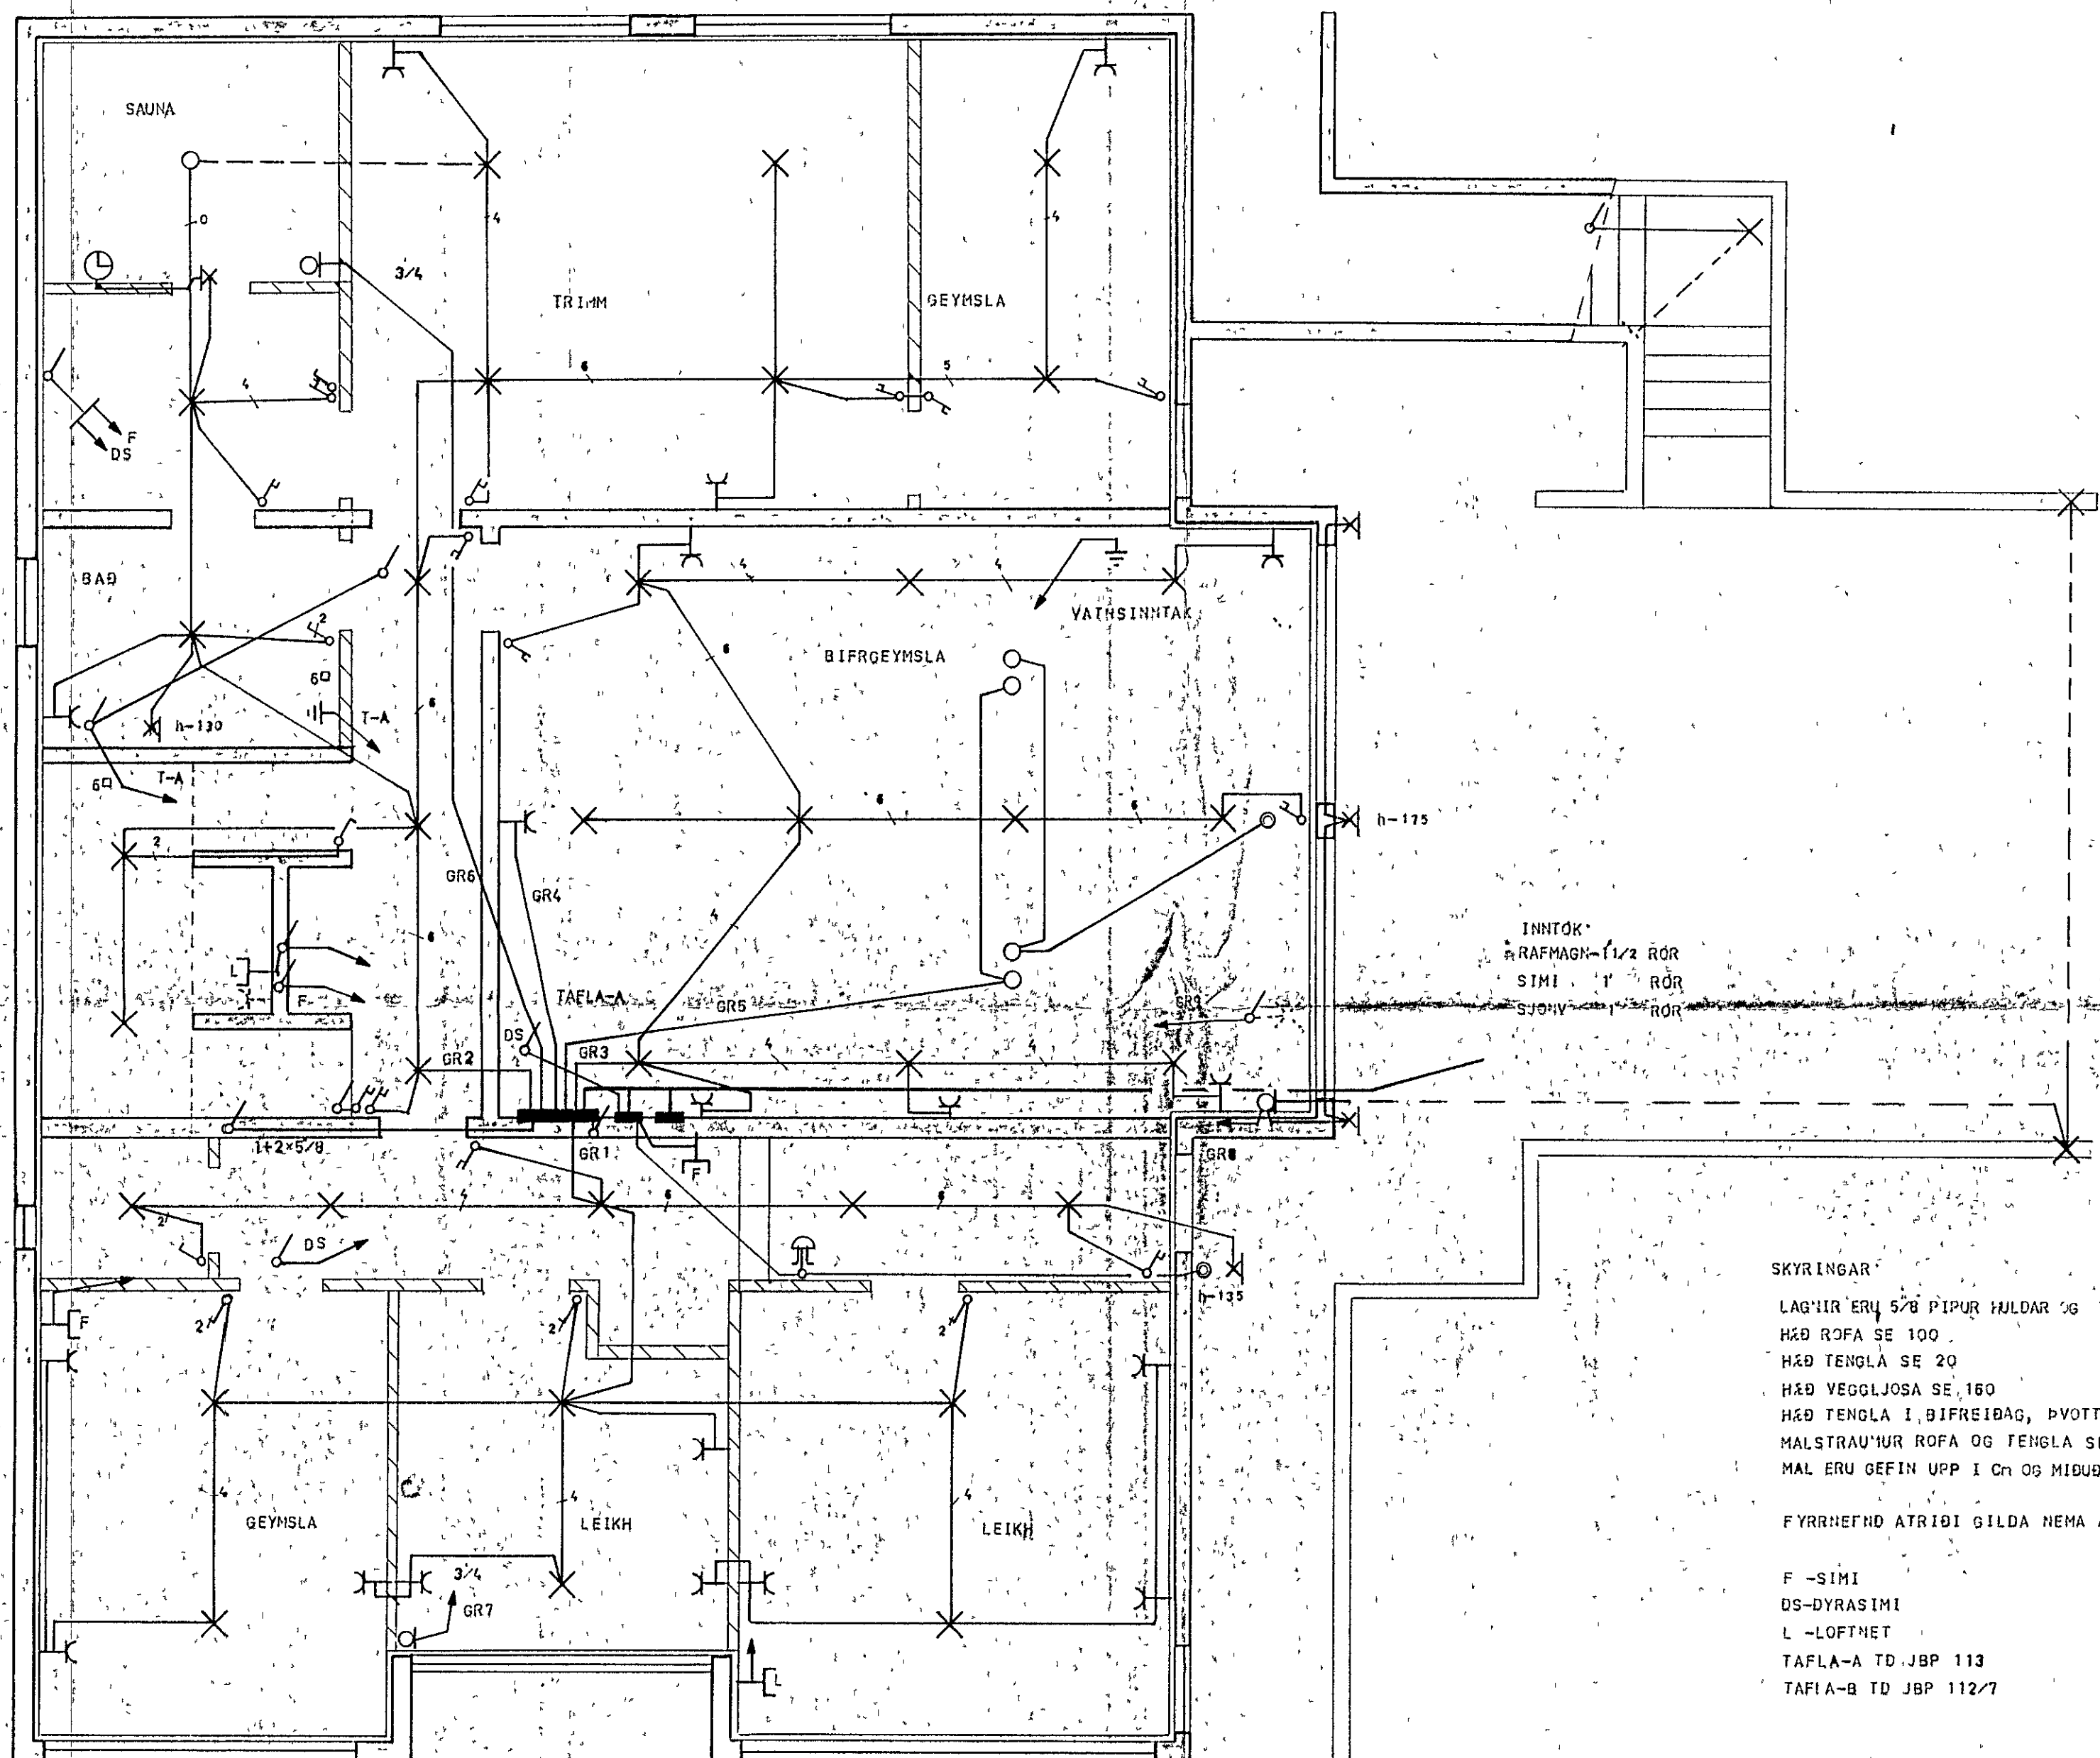

Húsvarta nr 2704 Teikning nr 1920  
 Samþykkt þ 18-11 1980  
 f.h. RAÐVEITU HAÐNARFARDA  
*Flóki Guðsson*  
 Eltíðisráðgjafi rannanna

lanttök samþykkt 12.11. 1980  
 f.h. RAÐVEITU HAÐNARFARDA  
*Albert Guðsson*

INNÞÓK  
 RAÐMAGN-1 1/2 RÖR  
 SÍMI 1" RÖR  
 SÚÐHYR RÖR

SKYRINGAR

LAGHIR ERU 5/8 PÍPUR HULDAR OG TAUÐAR 3\*1,50 RU  
 HÆÐ ROFA SE 100  
 HÆÐ TENGLA SE 20  
 HÆÐ VEGGLJOSA SE 160  
 HÆÐ TENGLA I BÍFRÉIÐAG, ÞVOTTA- OG ELÐHUSI SE 110  
 MALSTRAUÐUR ROFA OG TENGLA SE 10A  
 MAL ERU GEFIN UPP I Cn OG MIDUÐ VIÐ FULLFRAGENGIN GOLF

FYRRNEFND ATRIÐI GILDA NEMA ANNARS SE GETIÐ

F -SÍMI  
 DS-DYRASÍMI  
 L -LOFTNET  
 TAFLA-A TD JBP 113  
 TAFLA-B TD JBP 112/7

ASGEIR ARNBJÖRNSSON RAÐTAKHIR		FJOLUHVAÐUR 5 HAÐNARFIRÐI	
Mkv 1 50	RAÐLÖGN, KJALARI		
Hannað a.a.			
Teiknað a a			
Yfirfarð			
Dags 20 03 1980	Nr. 1913	Blað 1	af 3