



Skýringar:
 - Bendistál auðkennt með K er kambstál Ks 40 en stál auðkennt með P er slétt stál nr 37. Steypa sé 6 250 skv íst 10 sigmál steypu 6-8 cm.
 Sperruafni sé beint húspurtt og laust við stóra kvisti og sprungur. Berja skal brúnt C-tox á alla sperruenda og sperrusamskeyti yfir stálbita, þak skal þéttklæda með 25/150 neglt með 3-75g í hverja sperru. Bárújárn skal negla á eftirfarandi hátt sé annað ekki tekið fram af hálfu framleiðanda. Nösta naglarðó sé 10cm ofan við plotukant neglt í aðrahverja báru, næsta naglarðó sé 10cm ofar neglt í aðrahverja báru, hliðrað um sína báru frá næstu ród. Næstu tver naglaraðir séu með 45cm bili neglt í aðrahverja báru. Úr því sé mest 80cm milli naglaraða neglt í aðrahverja báru. Í plotukant milli naglaraða skal negla 1 negla.
 Þaknaglar séu með kömbum eða snúnir og þétting undir haus.

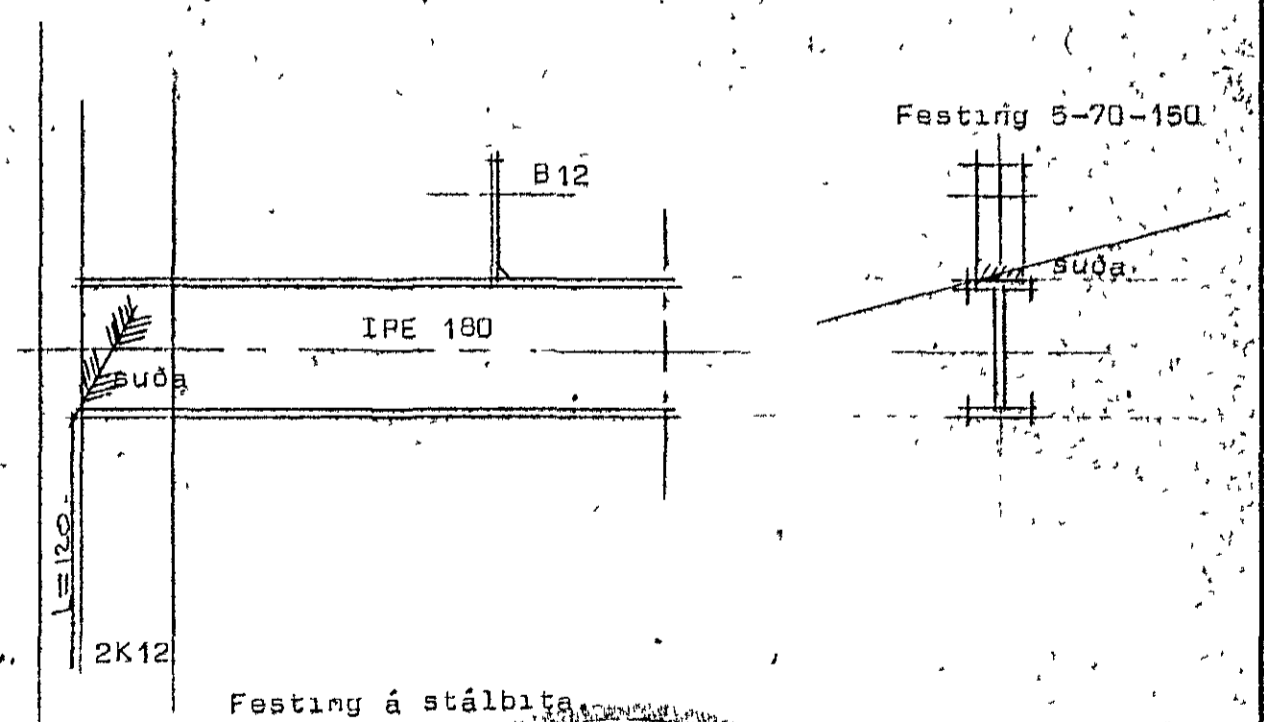


STAÐALHÚS
 TEIKNISTOFA SÍÐUMÚLA 31 SÍMI 83141

29. ág. 1985
 HAFNARFJÁRDARER
 SÍÐINGARFULLTRUINN

VERKEFNI	DAGS.	1984
Þakviðir og járnþent steypa	MKV.	1:50 1:20
Furuberg 11 Hafnarfirði	BR.	
	BLAD NR	2,03
VERK NR		84-26

SIGURDUR GUDMUNDSSON SIGURDUR P. KRISTJANSSON FTI