


AFSTÖÐUMYND 1 500

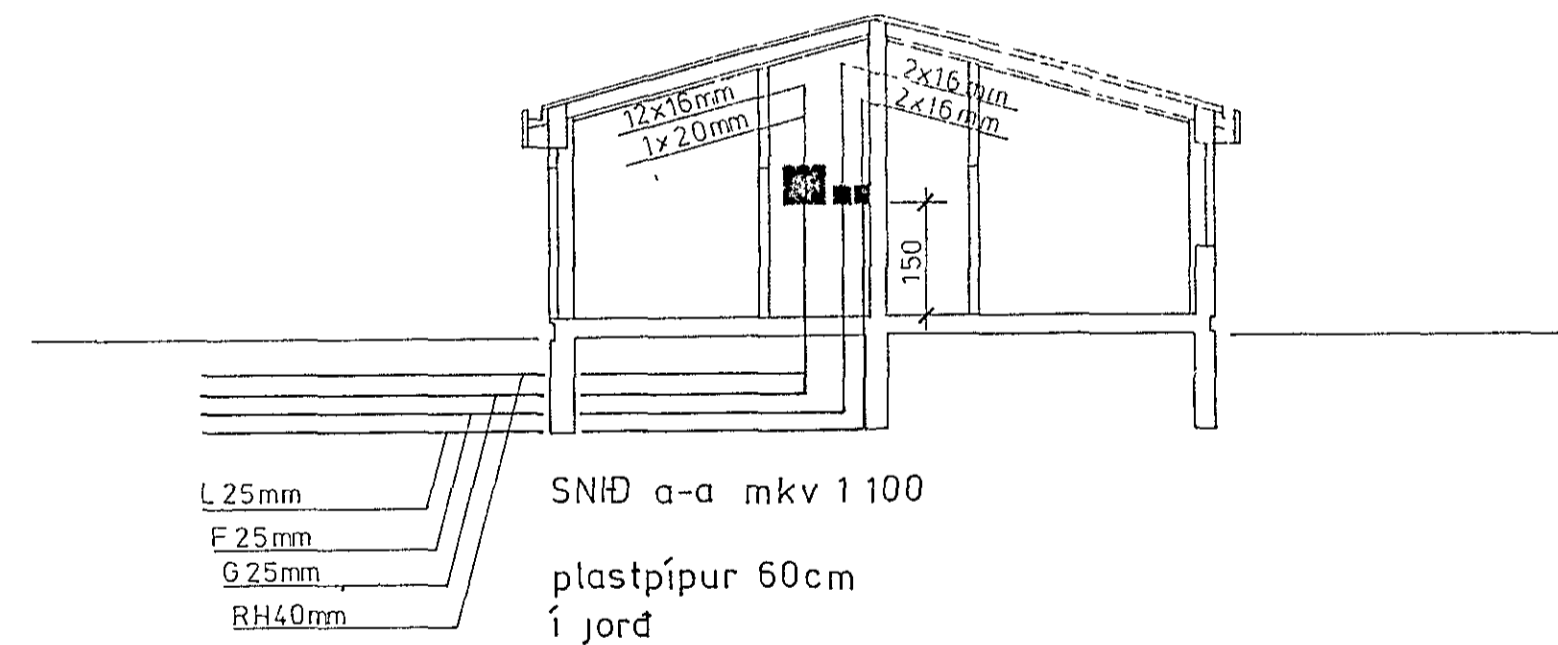

Rafhlögn

54750

EINLÍNUMYND

AFSTÖÐUMYND MKV 1 500

SNÍÐ MKV 1 100

FURUBERG15 HAFNARFIRÐI

teikning nr 1285	blad 2 af 3
m k v 1 100 1 500	dags 15-7-85
hannað <i>Þórunn K.</i>	teiknað <i>V. E. Rakes</i>