



Furuberg 3 Hafnarfirði

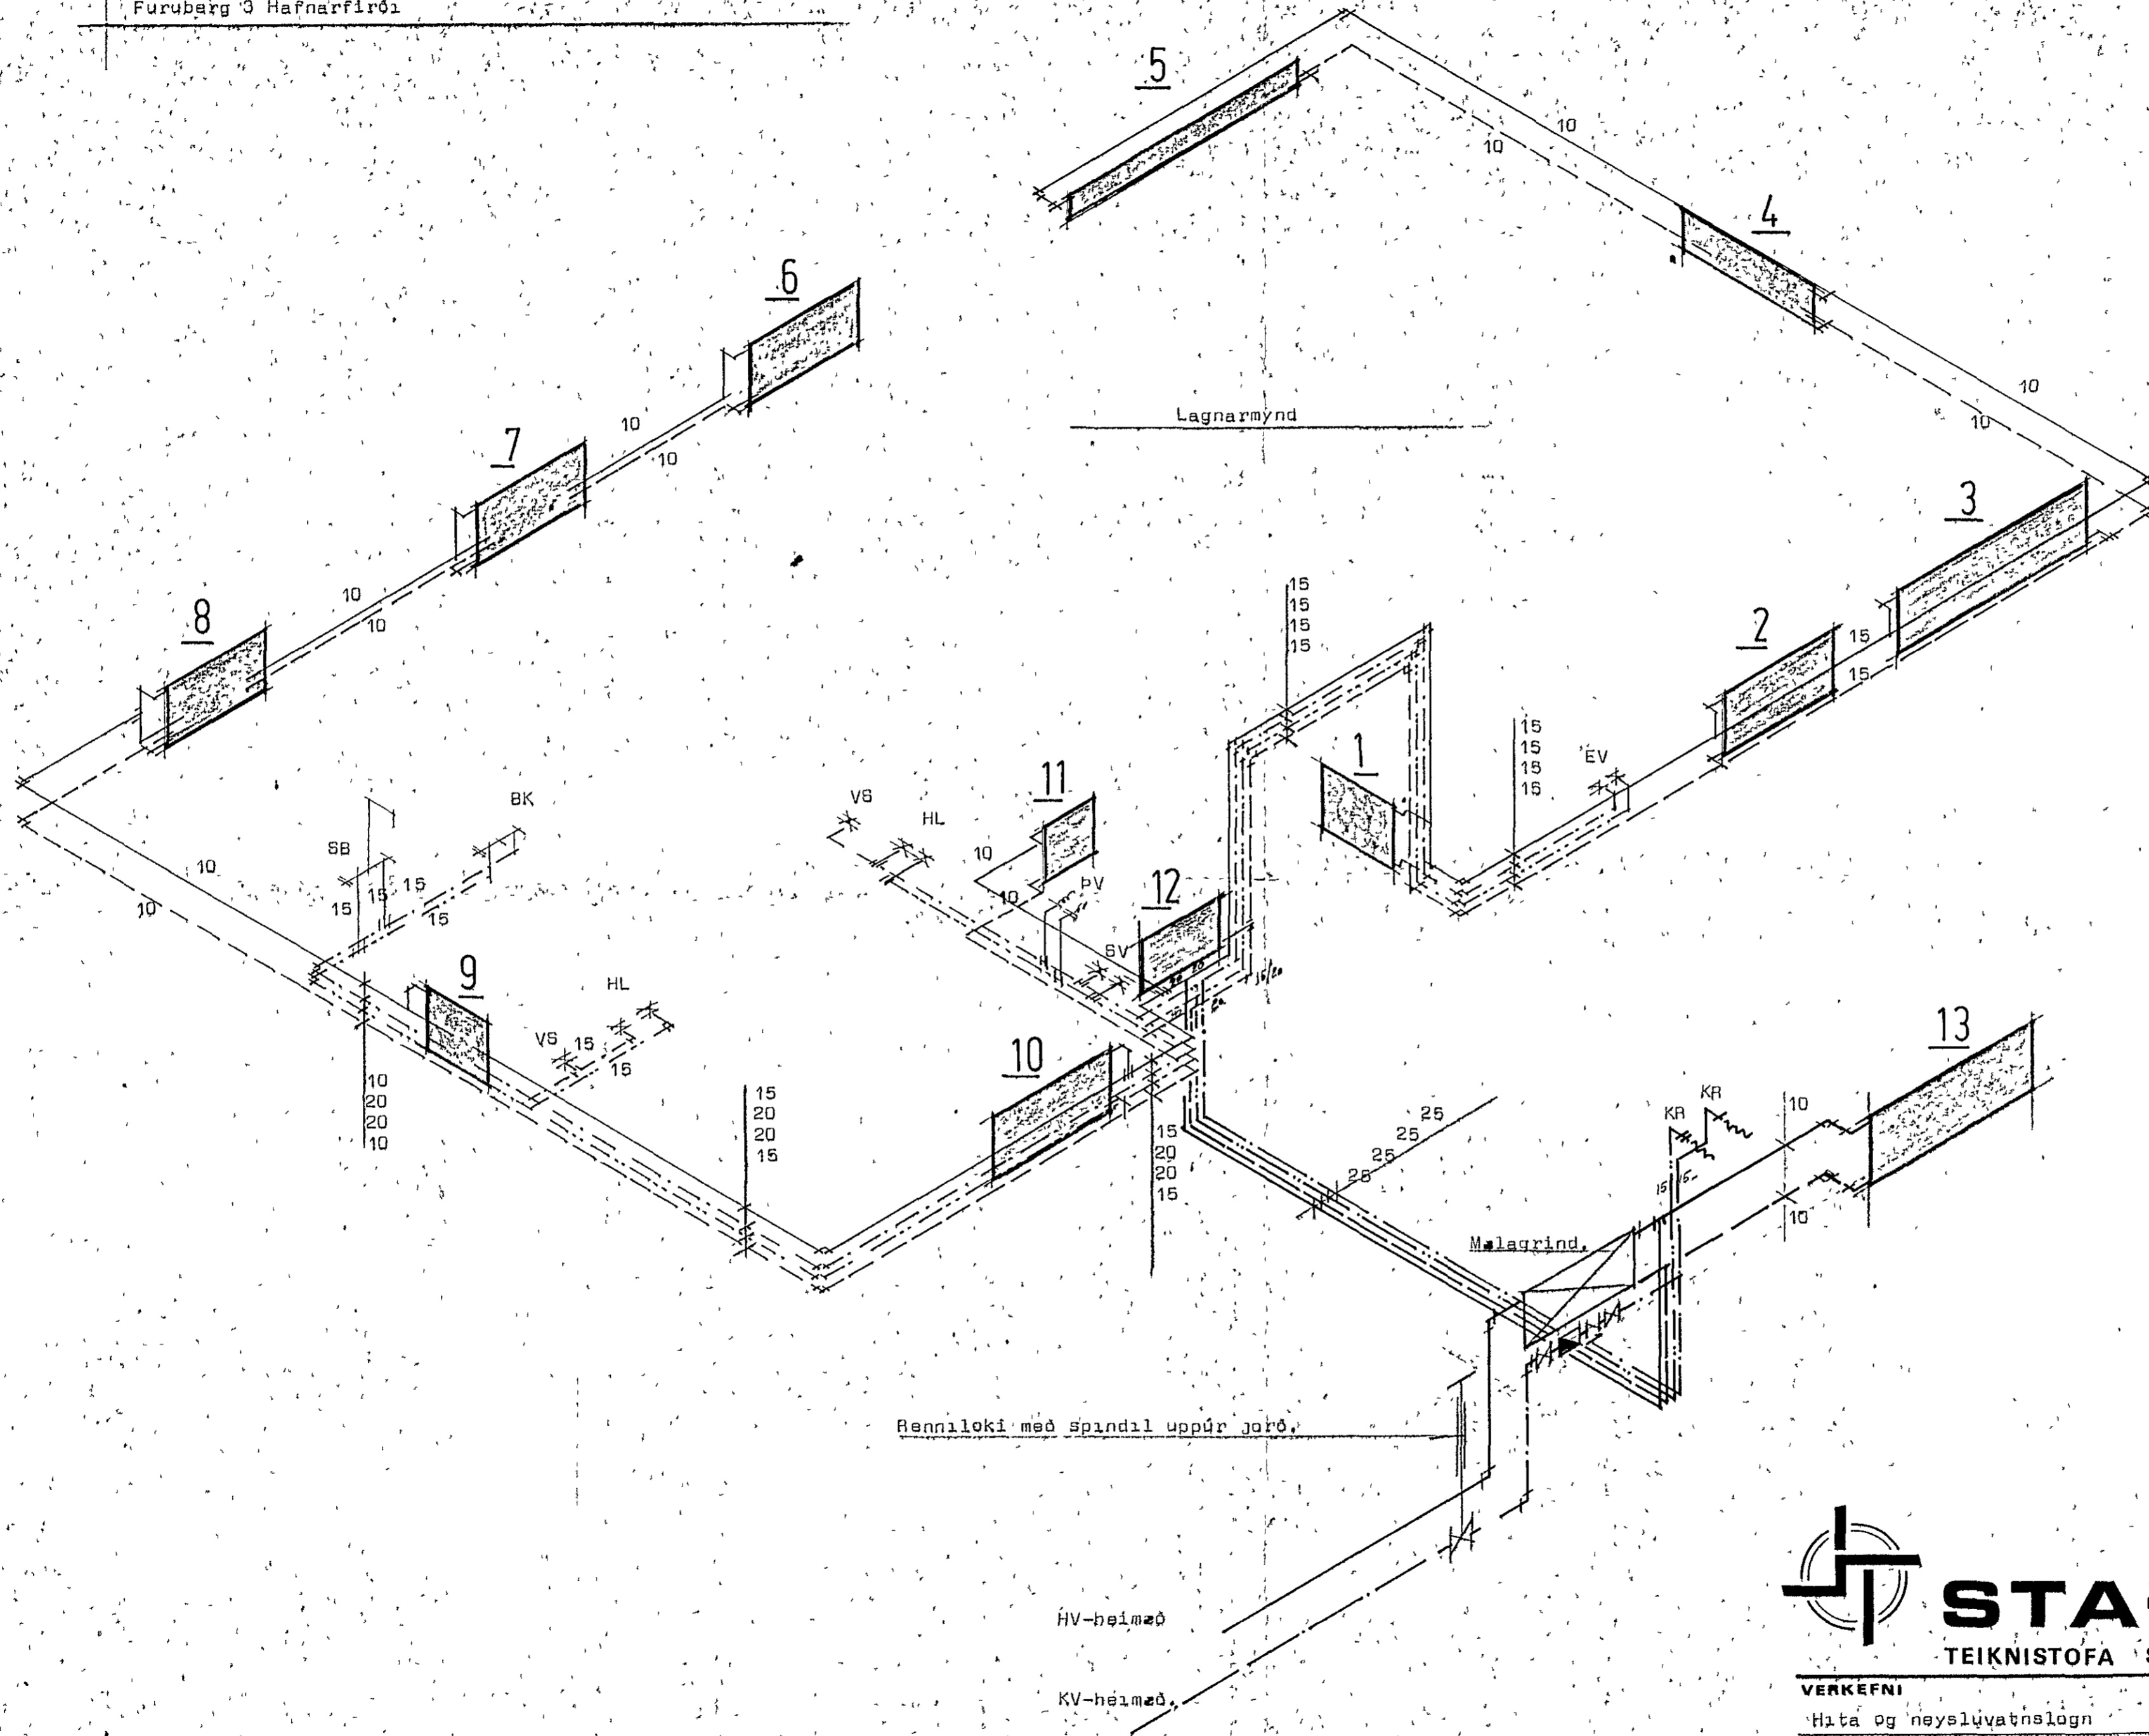

Renniloki með spindil uppúr jörð.


HV-heimæð

KV-heimæð

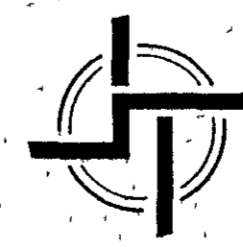

STAÐALHÚS

TEIKNISTOFA SÍÐUMÚLA 31, SÍMI 83141

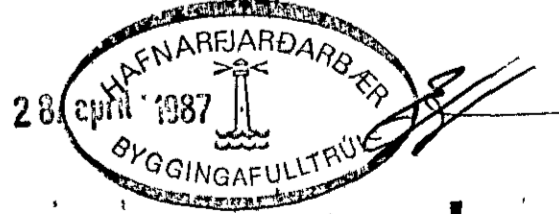

VERKEFNI	DAGS.	1987	VERK NR
Hita og neyslúvatnsloagn	MKV.		
Furuberg 3 Hafnarfirði	BR.		86-15.
	BLAD NR	3,03.2	

Sigurdur Gudmundsson *Sigurdur P. Kristjánsson*
 SIGURDUR GUDMUNDSSON SIGURDUR P. KRISTJÁNSSON FTFÍ