

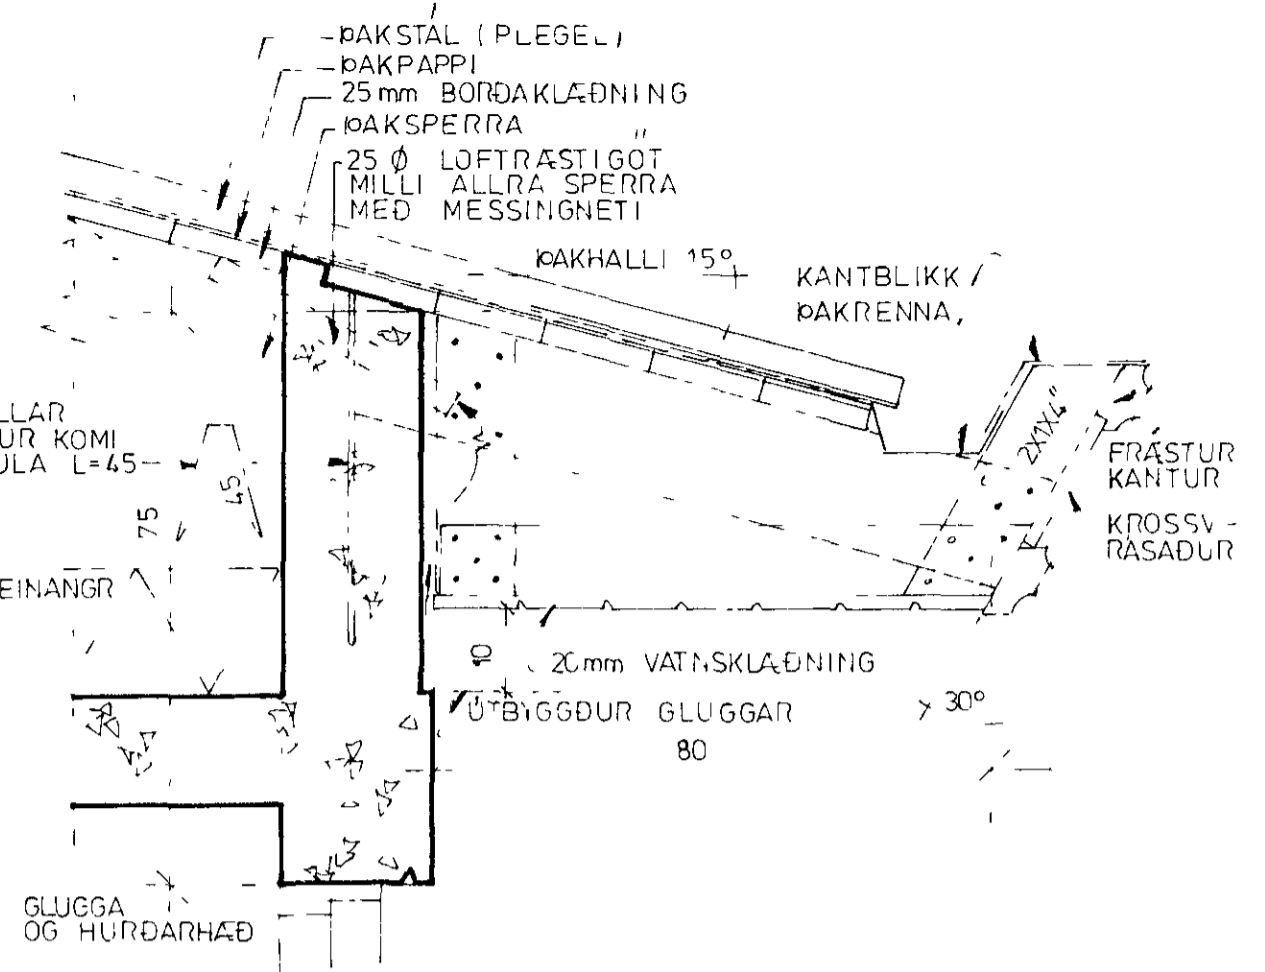




SPERRUR 2"x8" C/C 60 cm 20 STK  
(ALLAR AÐRAR SPERRUR 2"x5" C/C 90 cm)

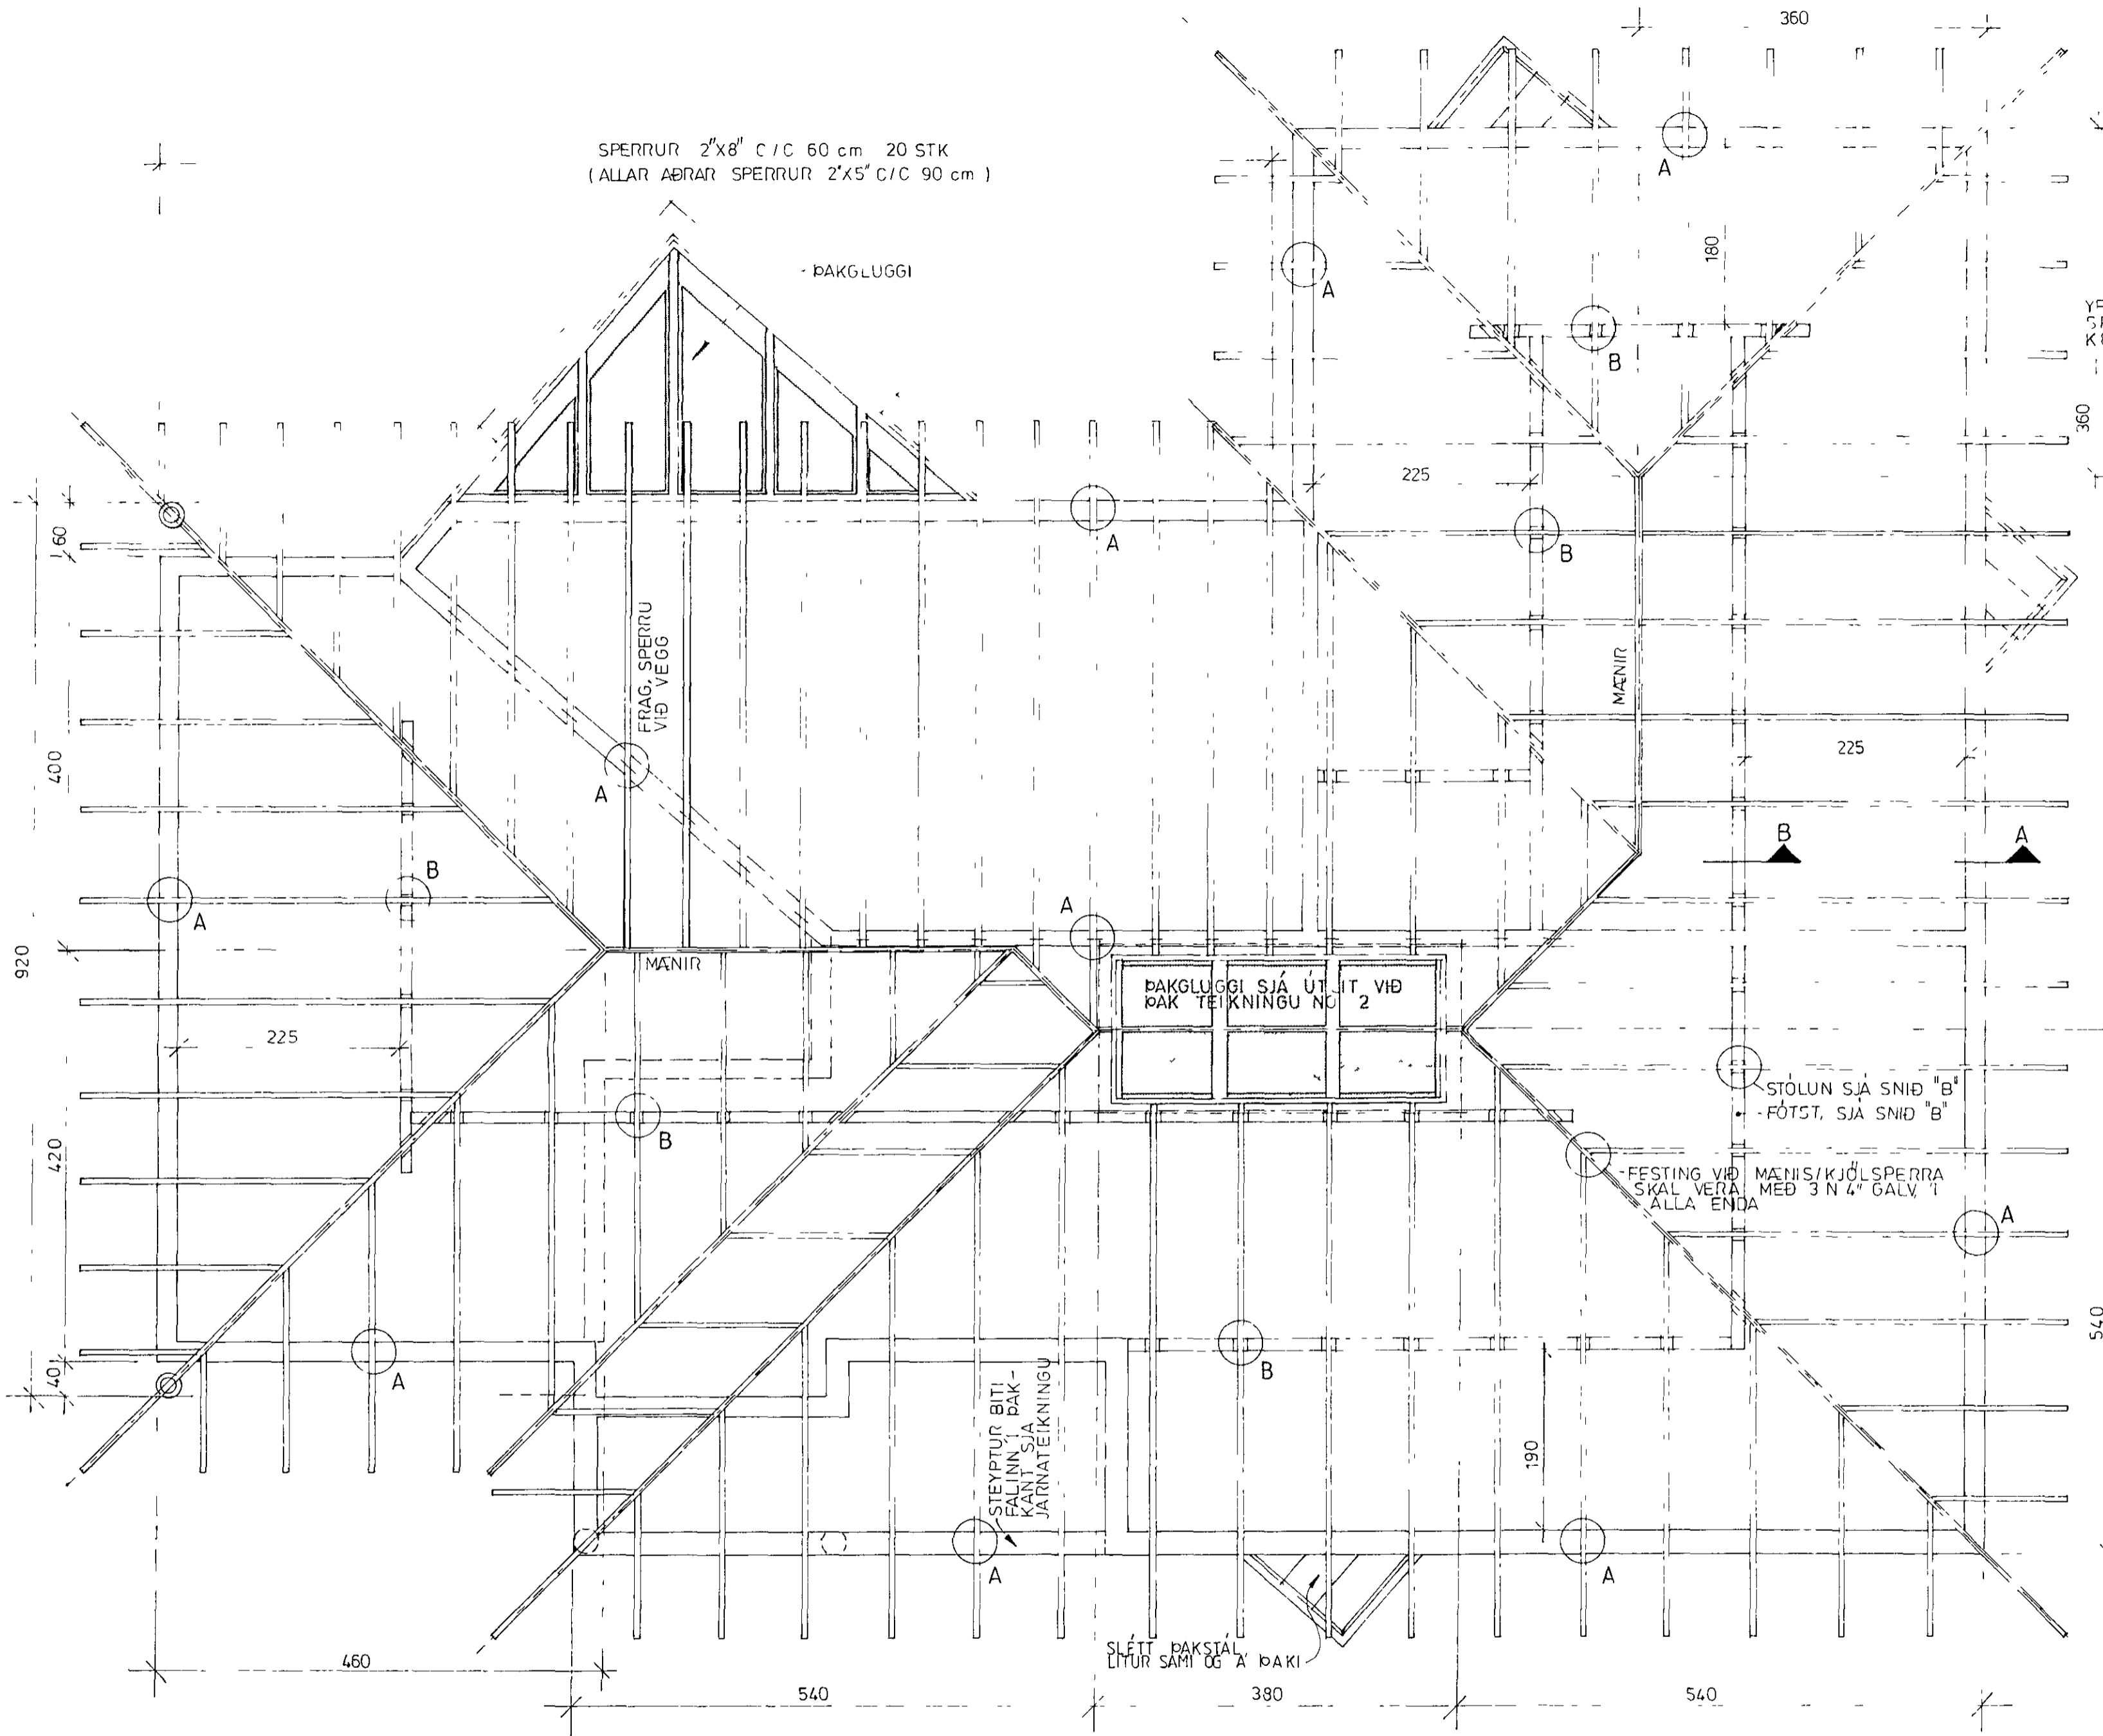

SNIÐ A-  
(FRÁGANGUR VIÐ ÞAKKANT OG ÞAK)

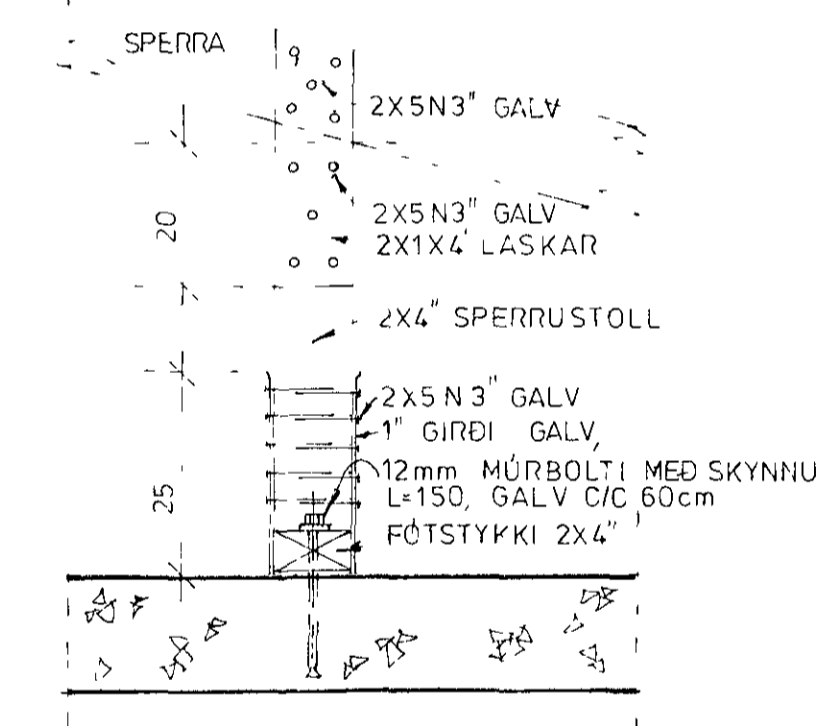

SNIÐ B-  
(FRÁGANGUR A STÖLUN VIÐ SPERRUR)

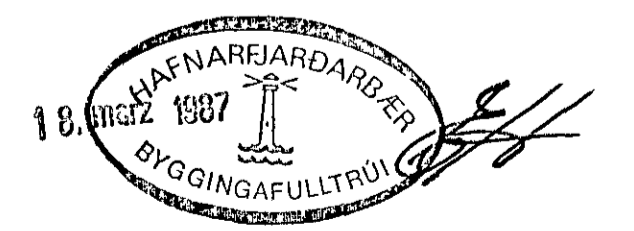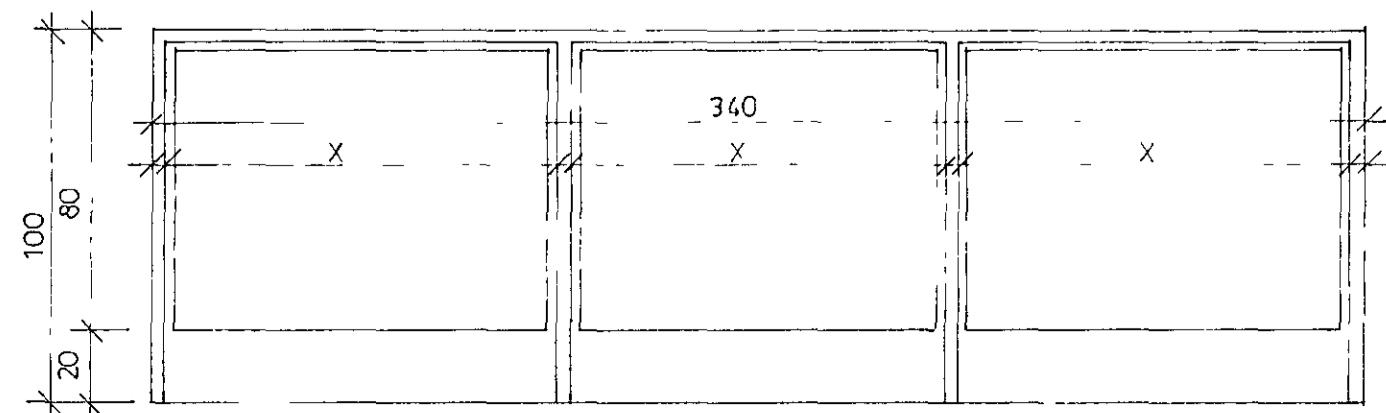

FURUBERG 5, HAFNARFIRÐI TEIKNING NO  
TEIKNAD Í KEFLAVÍK FEB, 1987 MÁLIKV, 150,10  
EINAR STEFANSSON  
VILHJÁL MUR GUÐMUNDSSON F.V.F.I. Vilhjálmur Guðmundsson  
ÞAKTEIKNING OG SNIÐ