


Markalínur á uppgreftri.

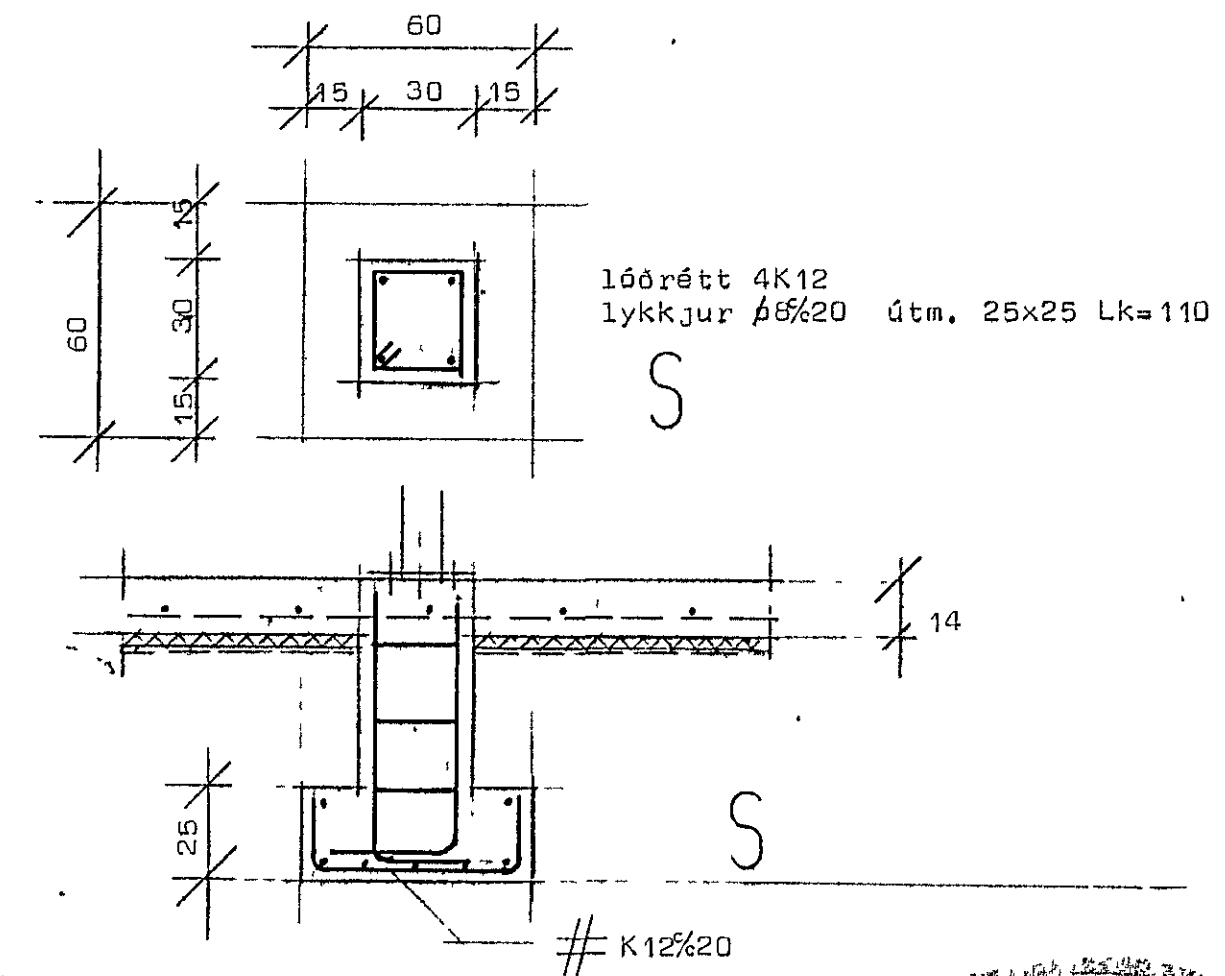

Skýringar: Grafa skal allan lausan jarðveg úr grunni niður á fastan botn (klopp) eins langt útfyrir veggj og sýnt er á sniði A--A. Fylla skal í grunn með bruna og þjappa fyllingu í mest 50cm þykkum logum með 6-8t. titraravaltrara, 6 yfirferðir yfir hvert þjoppunarlag. Bendistál auðkennt með K er kambstál Ks 40. Steypa sé S200 skv íst 10 sigmál steypu, 6-8 cm. Prófa skal þjoppun á brunafyllingu með plotuprófi.

20. maí 1985
 HAFNARFJÁRDARNEIÐ
 HANSGAARD
 HANSGAARD
 HANSGAARD

STADALHÚS S.F.
 TEIKNISTOFA SÍÐUMÚLA 3I SÍMI 8314I

VERKEFNI	DAGS.	1985	VERK NR 84-26
Undirstöður f. bilgeymslur	MKV.	1:50 1:20	
Furuberg 7-9-11-13-15 Hafnarf,	BR.		
	BLAD NR		

SIGURDUR GUDMUNDSSON SIGURDUR P. KRISTJÁNSSON FTÍ