


Furuberg & Hafnarfjörð

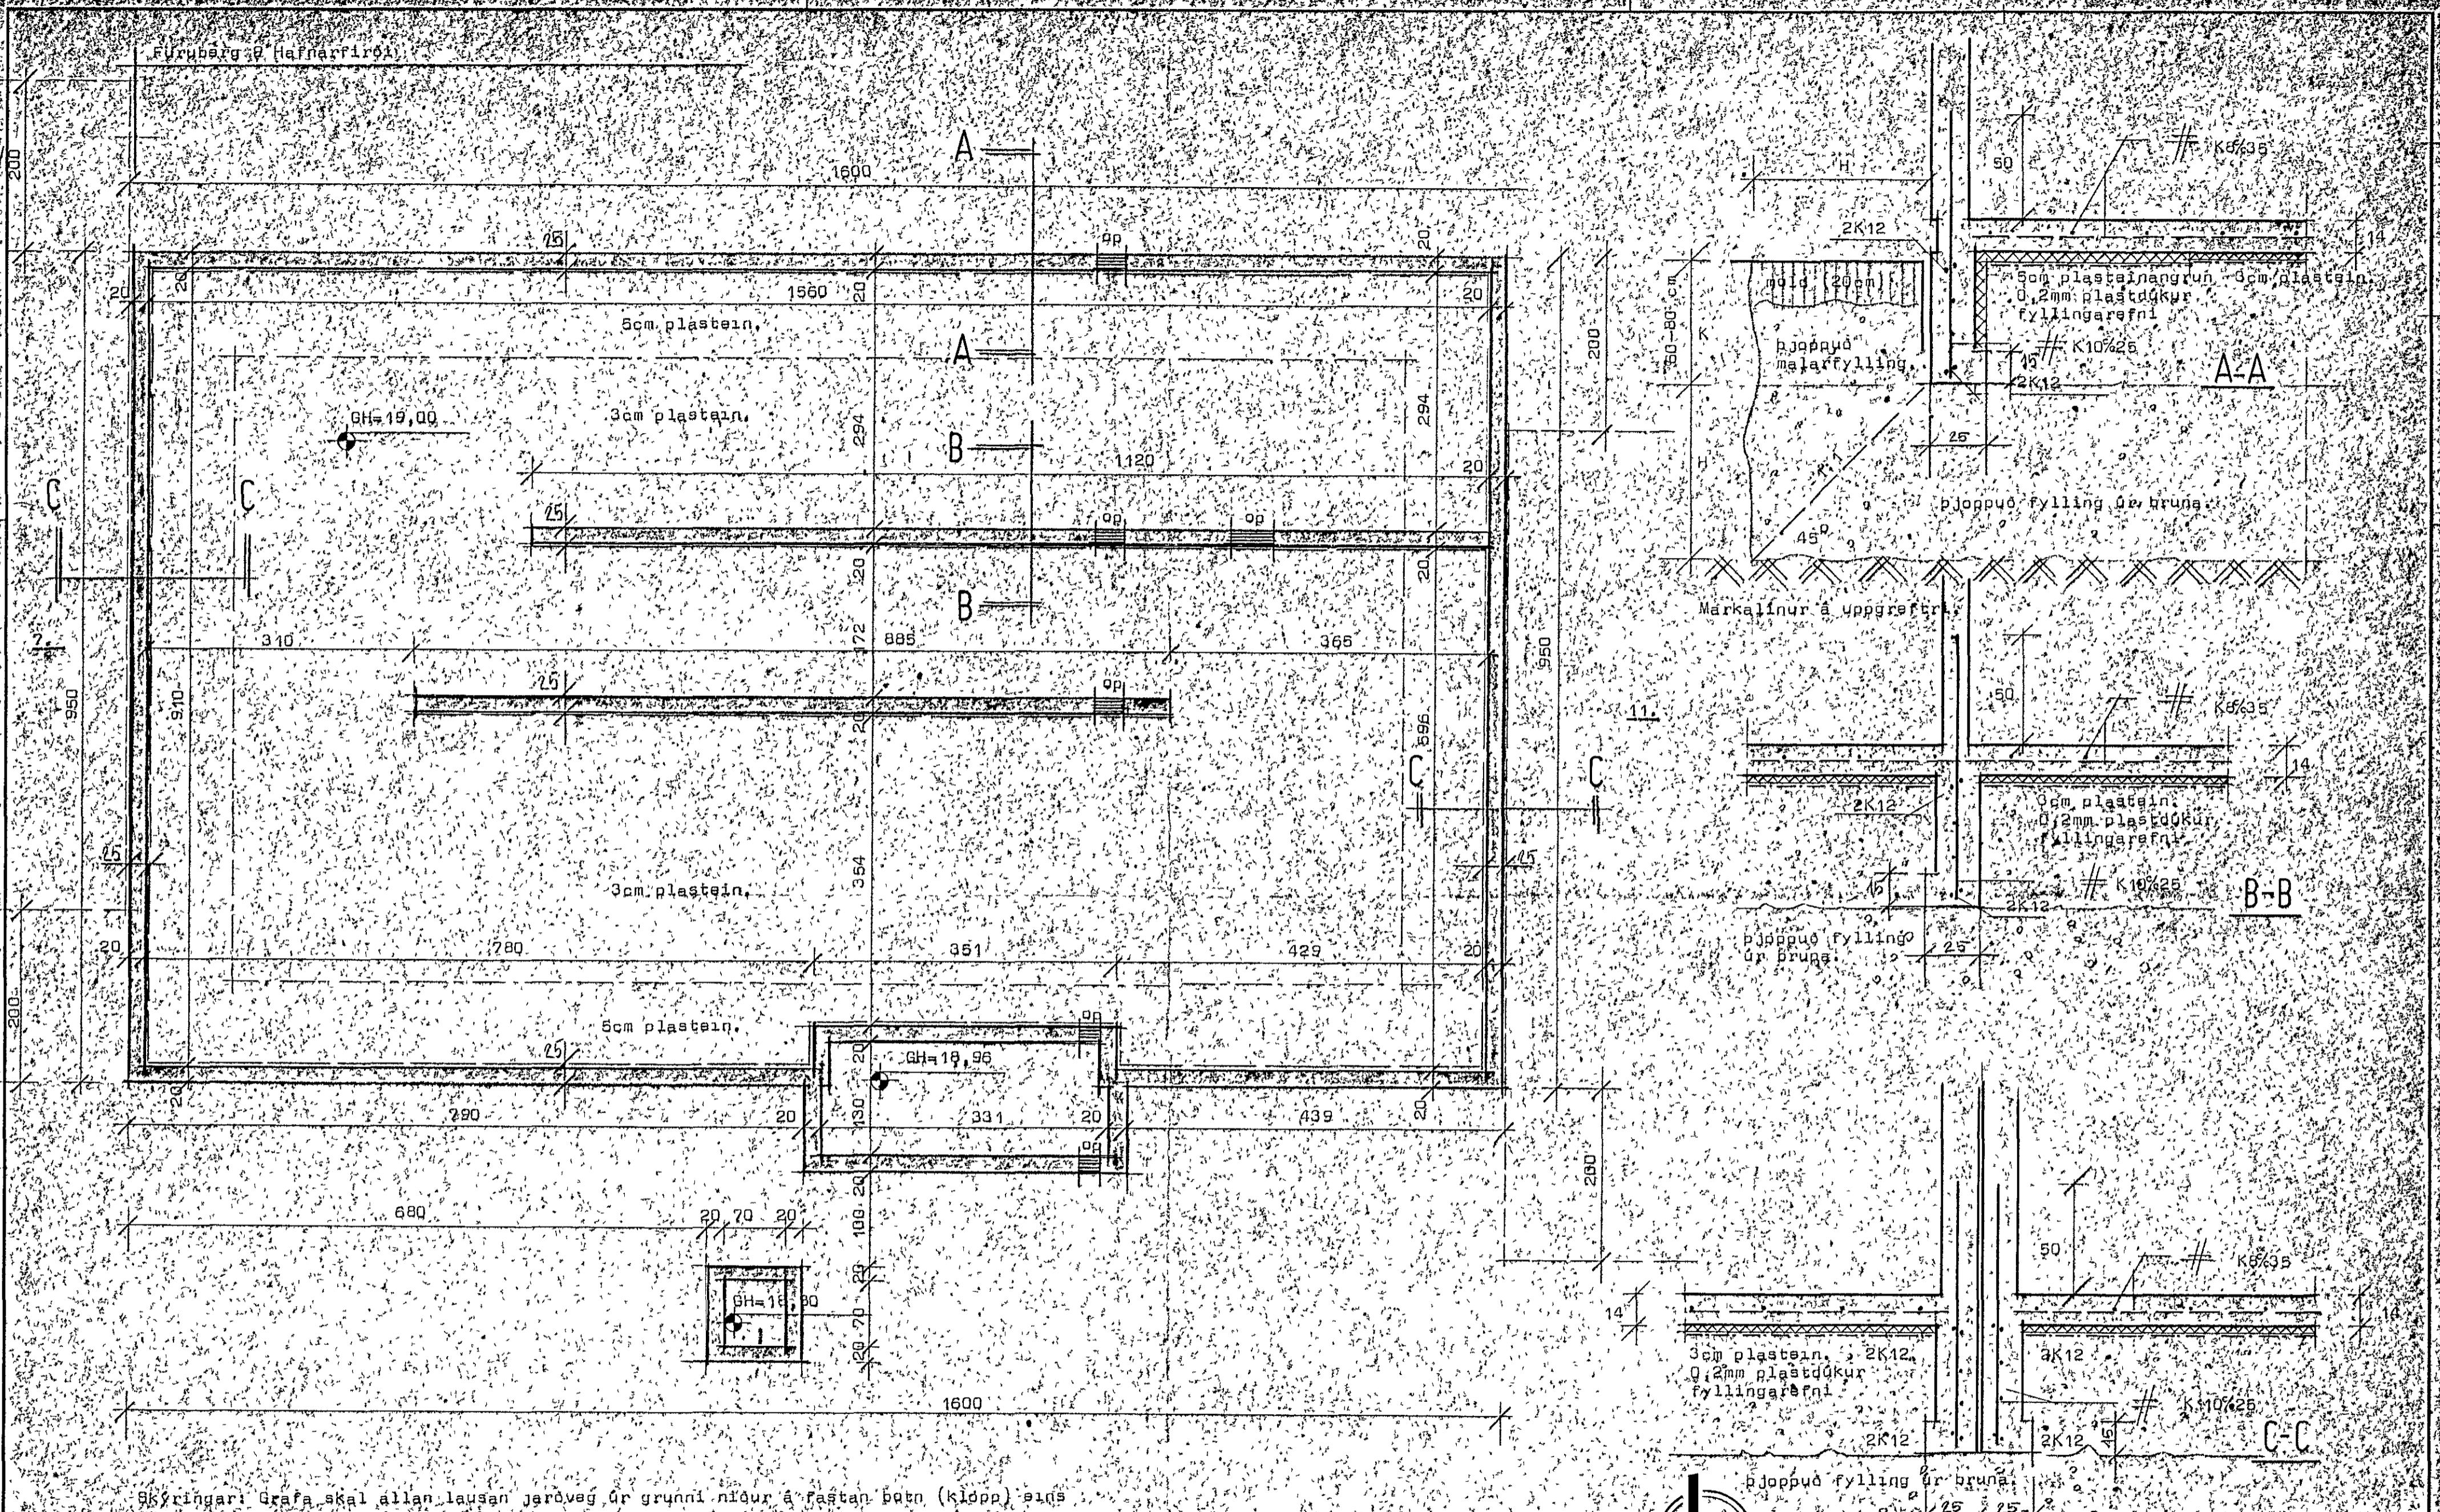

**Skýringar:** Grafa skal allan lausari jæðaveg úr grunni niður á fastan batn (klapp) eins langt. Útfyrir veggj og sýnt er á sníði A-A. Fylla skal í grunn með bruna og þjappa fyllingú í mest 50cm þykkum lögum með 6-8 t. tiltrávaltrára; 6 yfirfer yfir hvart þjóppunarlag.

Berndistbál augkennt með K er kambatálf Ks 40.  
Stéyra sé 8-200 skv ist 10 sígmál stéypu 6-8 cm.  
Brófa skal bjóppun á brunafyllingu með plötupróf.



**STADALHUS**

TEIKNISTOFA SÍÐUMÚLA 31 SÍMI 8314

VERKEFNI

# Undirstaður

Európaborg Hafnarfjörður

DAGS: 1984

MKV, 1, 50-1120

SP. April 1864 SC

6

SIGURÐUR GUÐMUNDSSON SIGURÐUR Á KRISTJÁNSSON ÞEIR